


Förslag till ändring i stadsplanen för kv. MÅLAREN i Lidköpings stad

Upprättat i april 1959 av

Bengt Kocken

Bengt Kocken

Stadsarkitekt

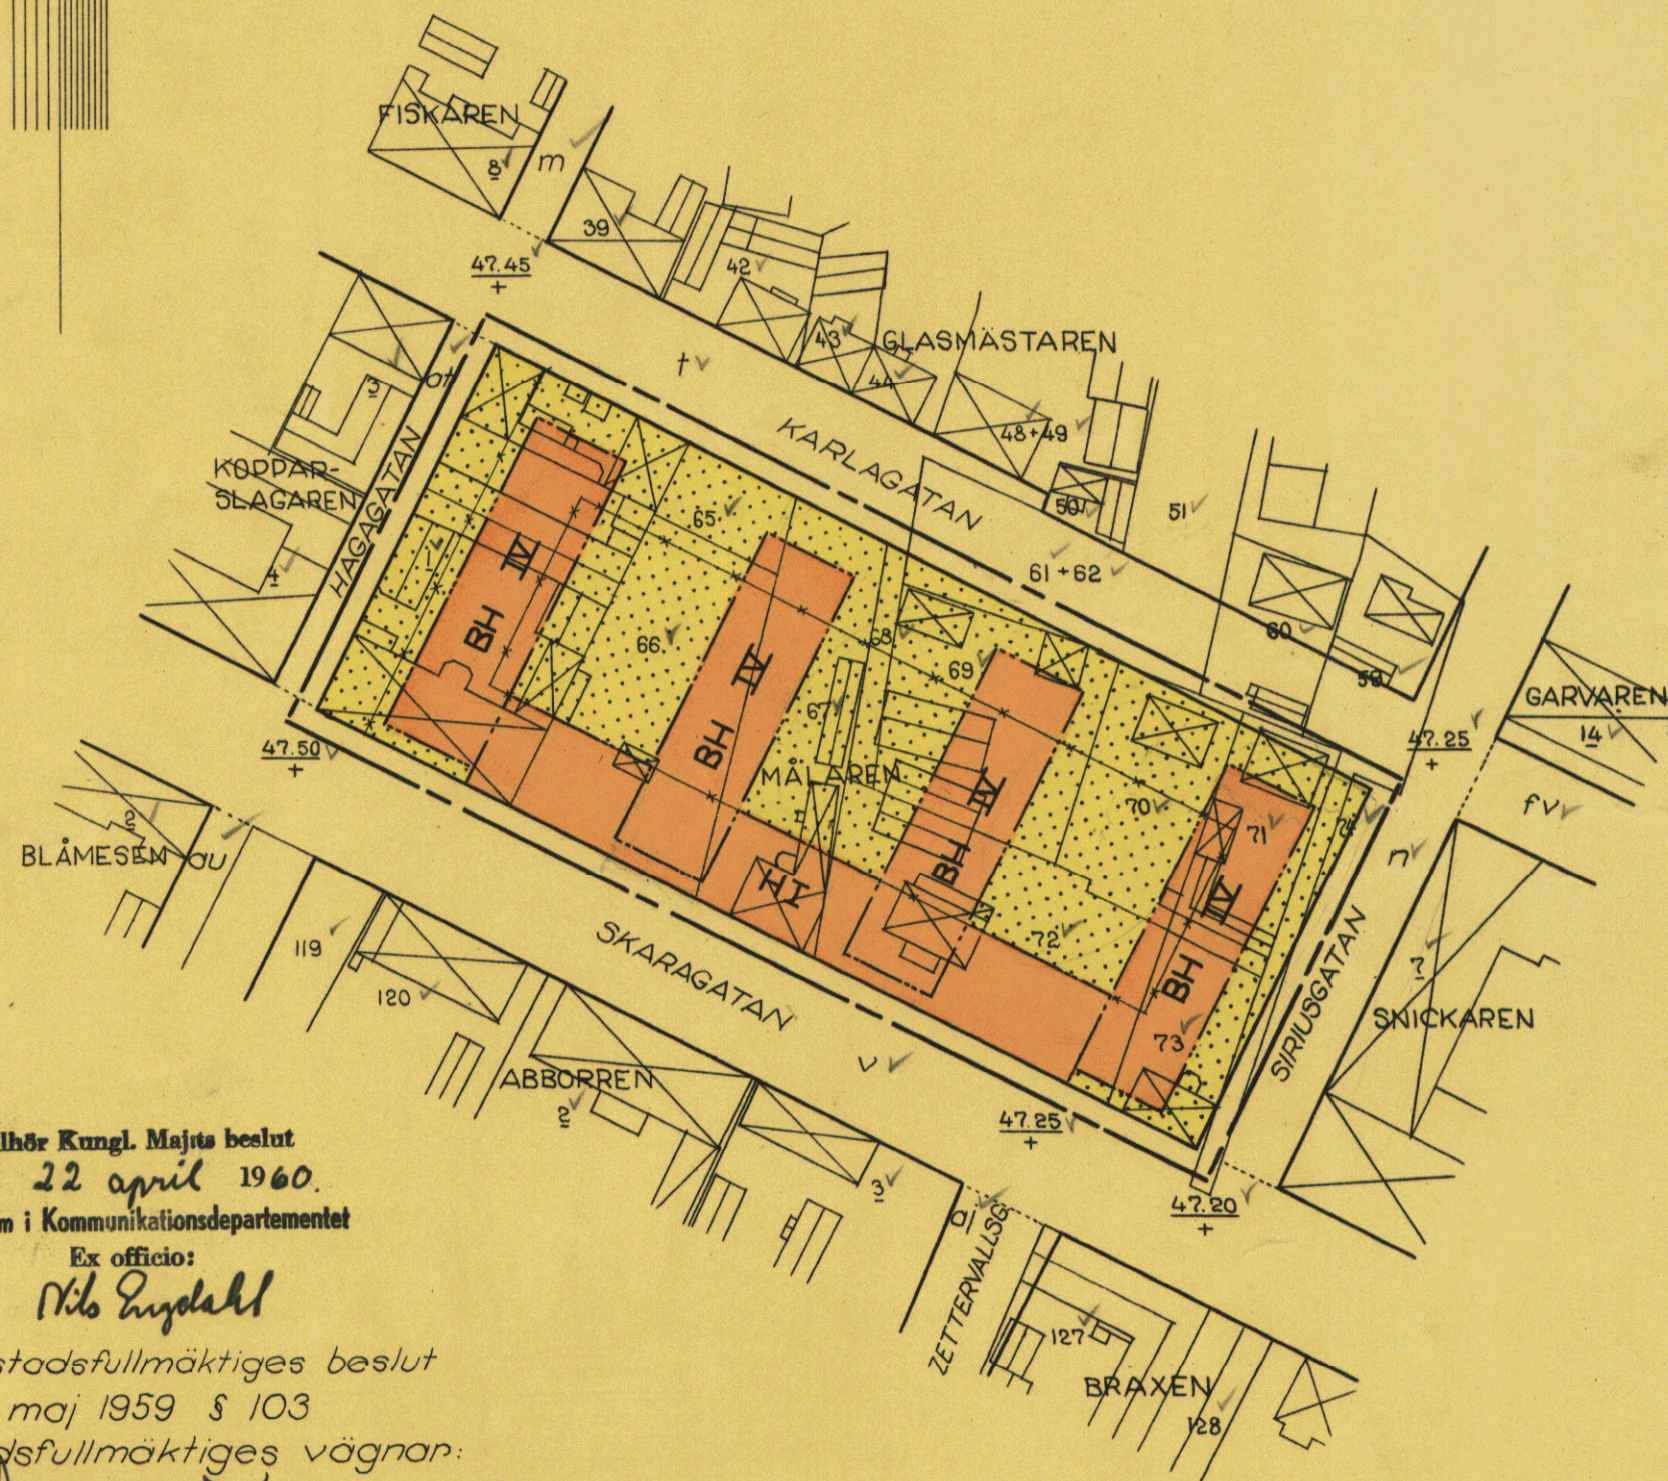

Beteckningar

- Stadsplanegräns belägen 3 m utanför det område, inom vilket fastställelse sökes
- Gällande områdes- och bestämmelsegräns
- Gällande områdes- och bestämmelsegräns avsedd att utgå
- Bestämmelsegräns
- Gränslinje ej avsedd att fastställas
- Fastighetsgräns
- ⊠ Huvudbyggnad resp. uthus
- Allmän plats: gata
- BH Område för bostads- och handelsändamål
- H Område för handelsändamål
- ⬢ Mark som ej får bebyggas
- +47.25 Gällande gatuhöjd
- I IV Antal våningar
- ! 70 n Fastighetsbeteckningar

Tillhör Kungl. Majts beslut
den 22 april 1960.
Stockholm i Kommunikationsdepartementet
Ex officio:

Nils Rydelskiöld

Tillhör stadsfullmäktiges beslut
den 19 maj 1959 § 103
På stadsfullmäktiges vägnar:

Anne Söderström

Anne Söderström

Skala 1:1000

