


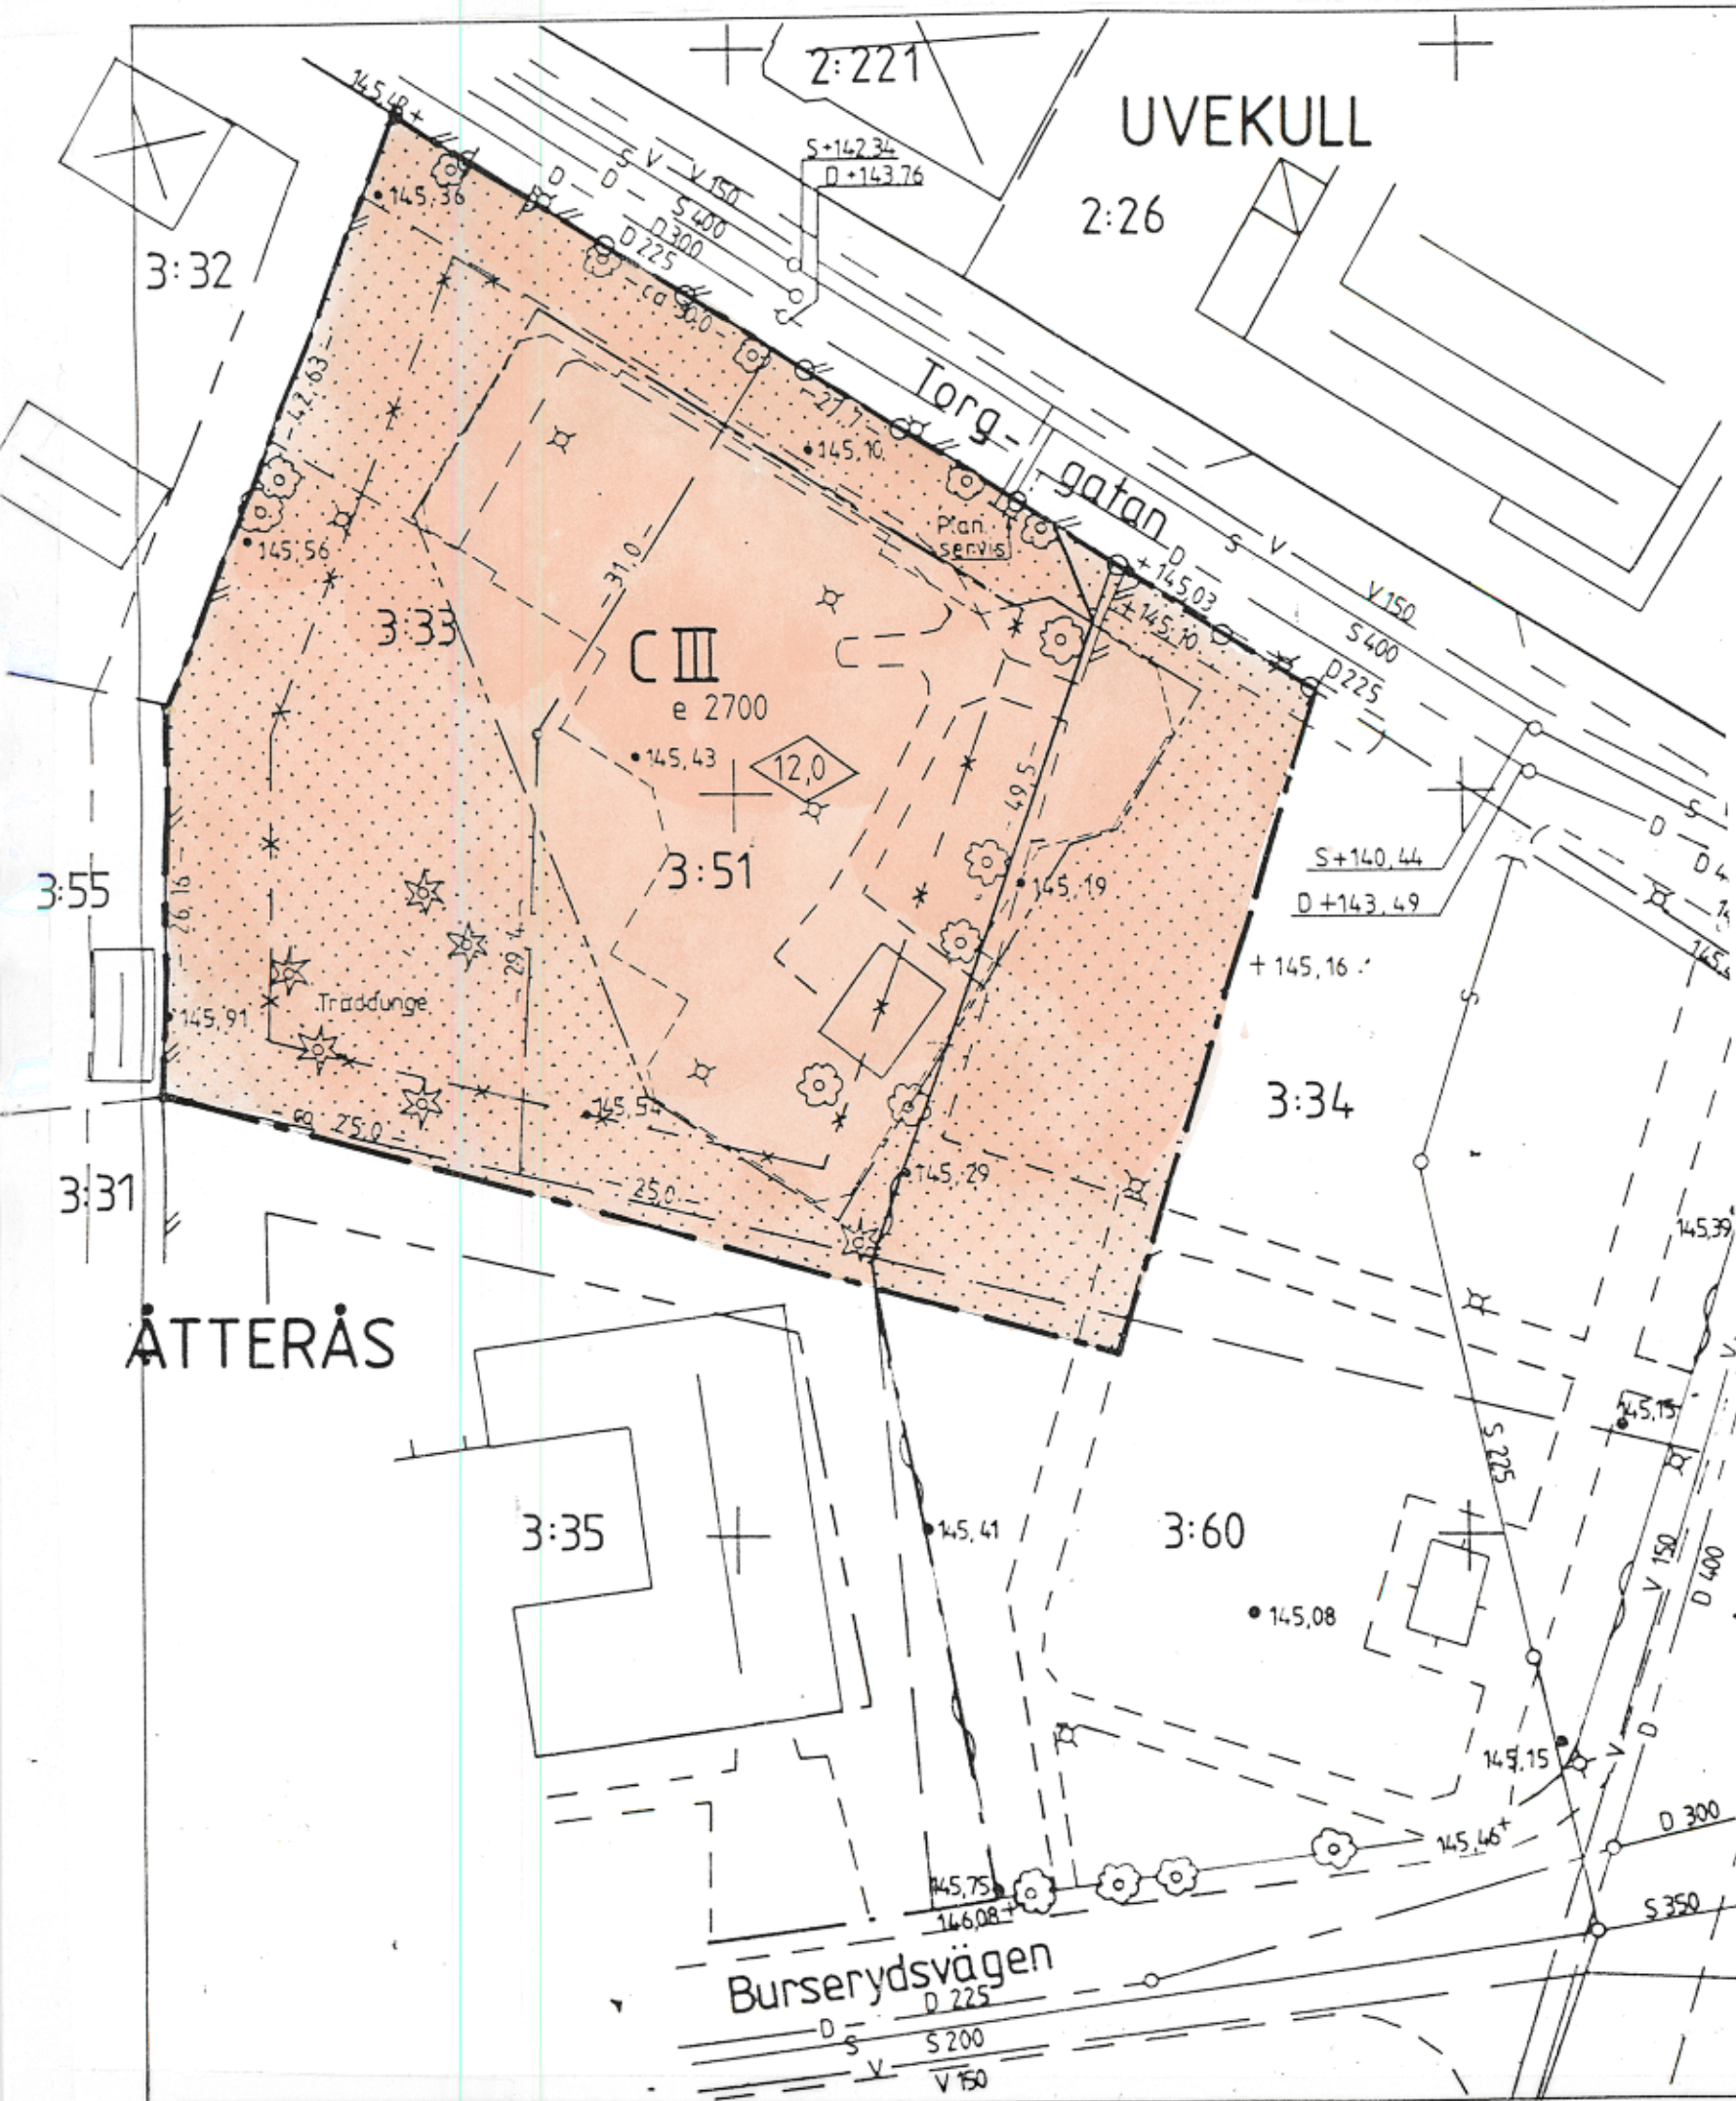

PLANKARTA

Gränsbeteckningar

- gräns för planområdet
- användningsgräns
- egenskapsgräns
- *-*-* gällande gränser som utgår

PLANBESTÄMMELSER

Följande gäller inom områden med nedanstående beteckningar. Där beteckning saknas gäller bestämmelsen hela planområdet.

1. Markanvändning

Endast angiven användning är tillåten

Kvartersmark

- C Centrumlokaler, bank mm.

2. Utnyttjandegrad

- e 2700 Största tillåtna sammanlagda bruttoarea i kvadratmeter

3. Begränsning av markens bebyggande

- Mark som ej får bebyggas

4. Markens anordnande

Utfart, stängsel

- Utfart får inte anordnas

5. Placering; utformning; utförande

Utformning

- 12,0 Högsta byggnadshöjd i meter
- III Högsta antal våningar

6. Administrativa bestämmelser

Planens genomförandetid är 5 år räknat från det datum planen vinner laga kraft.

ILLUSTRATION

- Illustrationslinje

Detaljplan för TORGHUSET

Åtterås Norrby 3:51 m.fl fastigheter
i Smålandsstenars tätort
Gislaveds kommun, Jönköpings län

Upprättad i oktober 1988

Erling Enochson
Lantmätare

Stadsarkitektkontoret
Gislaveds kommun

Planens beteckning SM 59

Antagen av BN 1988-11-23

Vunnit laga kraft 1988-12-15

Genomförande-
tiden slut 1993-12-15

Skala 1:500

5 0 5 10 15 20m