


NORRTÄLJE KOMMUN

Förslag till ändring och utvidgning
av stadsplanen för området
vid **RENINGSVERKET** i Rimbo,
Rimbo socken

upprättat å stadsarkitektkontoret
NORRTÄLJE, mars 1972

BJÖRN CEDERSTRÖM
stadsarkitekt

S.O. GRANHOLM
planarkitekt

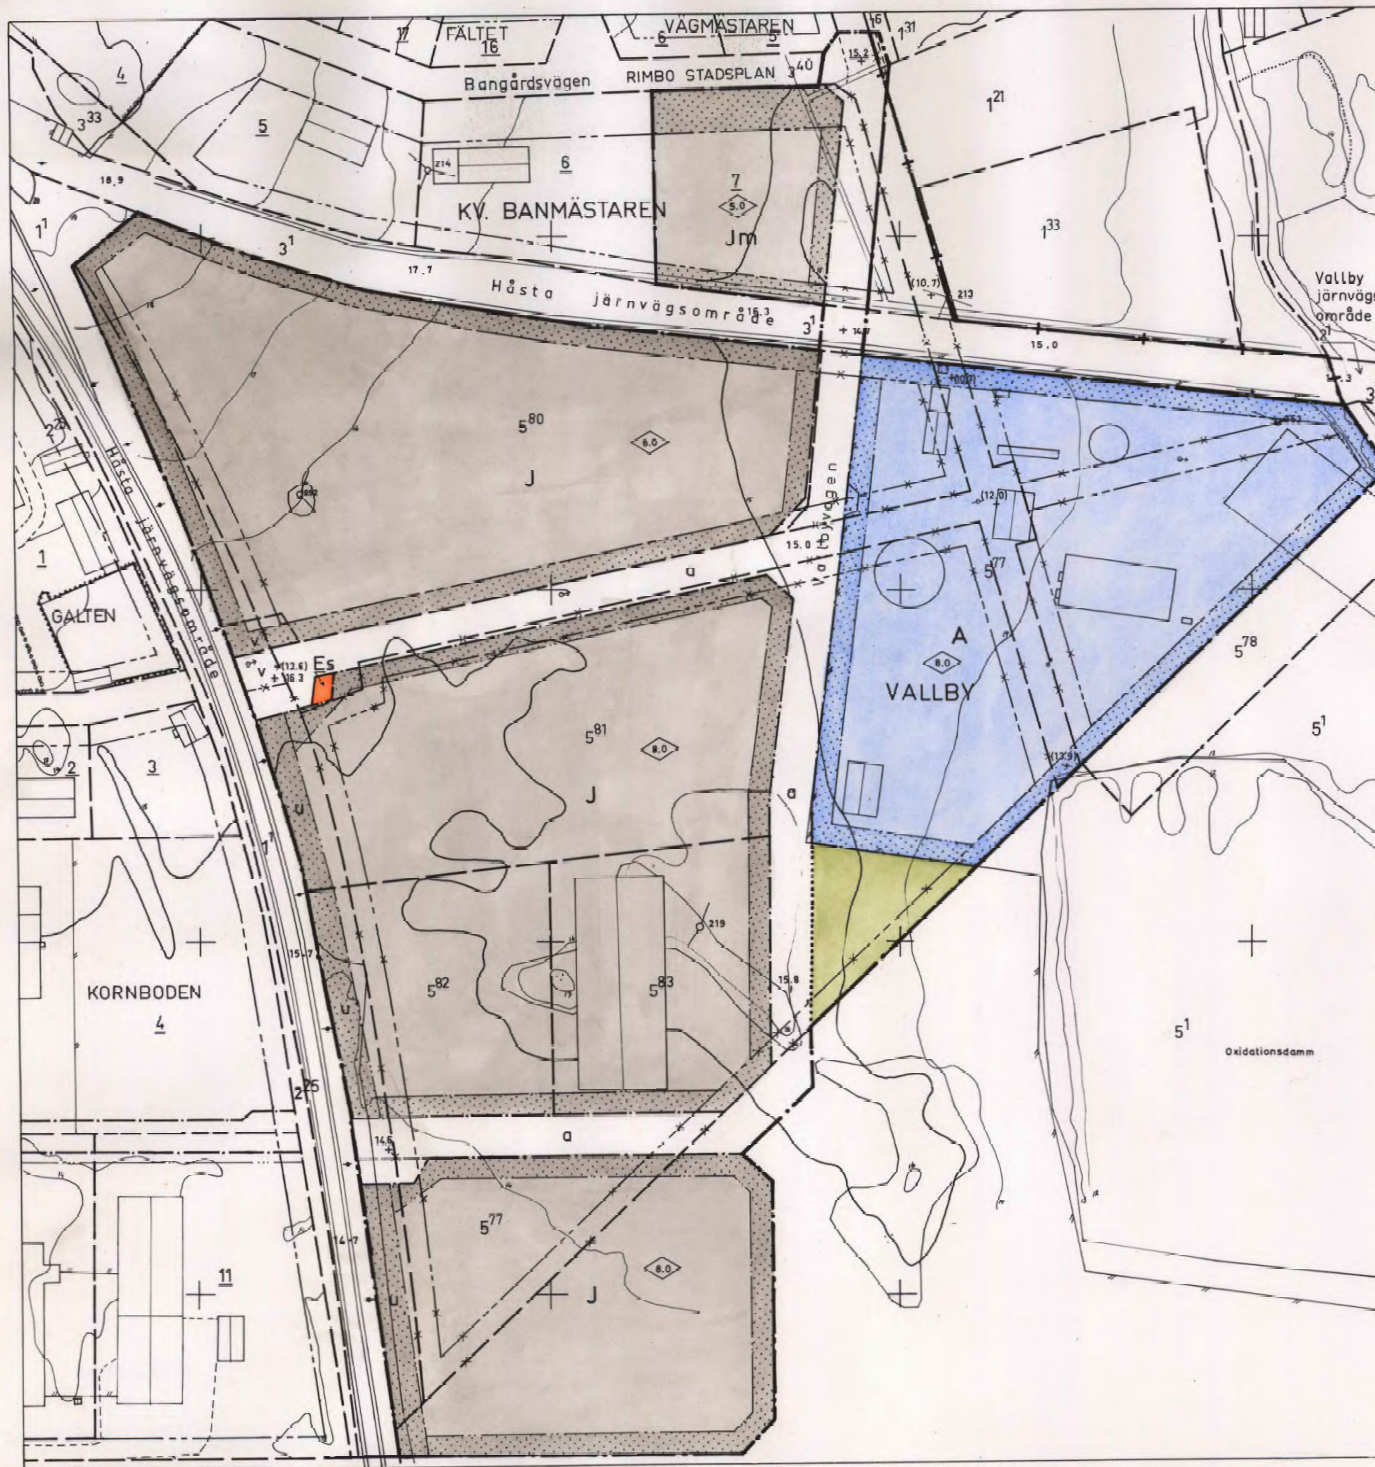

- — — — — stadsplanegräns
- + — — — gräns för stadsplan avsedd att upphävas
- — — — — gällande områdesgräns avsedd att bibehållas
- — — — — gällande bestämmelsegräns avsedd att bibehållas
- — — — — gällande områdesgräns avsedd att utgå
- — — — — gällande bestämmelsegräns avsedd att utgå
- — — — — kvarters eller annan områdesgräns
- — — — — bestämmelsegräns
- gränslinje ej avsedd att fastställas
- gata
- park eller plantering
- A □ Es område för allmänt ändamål resp. för transf. station
- J □ Jm område för industriändamål, småindustriändamål
- mark som icke får bebyggas
- u mark tillgänglig för underjordiska ledningar
- ◇ byggnadshöjd
- +0.0 +0.0 gatuhöjd, resp. gällande gatuhöjd
- (+ 0.0) gällande gatuhöjd avsedd att utgå
- 57 □ 7 fastighetsgräns
- fastighetsbeteckningar
- befintliga byggnader
- staket
- nivåkurvor


Ar 1972 den 15 juni, § 673
blev detta förslag antaget av
Byggnadsnämnden i Norrtälje,
botyggar & tjänstens vägnar:

Bengt Strandberg
Sekreterare



Ar 73-01-31 fastställdes denna
stadsplanändring på samt samtycktes beslut sam-
ma dag nämndens utskott och på enligt 150 § 3 st.
Byggnadsnämnden i Norrtälje med nämnda be-
slut, vilka delvis omändades samantliga laga kraft.
Känslysten i Stockholms län som ovan.
På tjänstens vägnar
Eva Söderlund

SKALA 1:1000

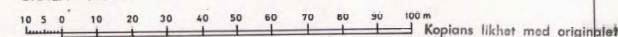

Kopians likhet med originalet
bestyrkes i tjänsten:

G. Berg