



1970.06.04

(83)

SD 11:6/70

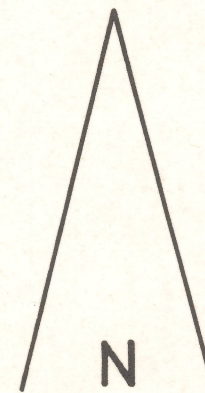

NR 11161 7 70 TILLHÖR LÄNSSTYRELSENS I
KRISTIANSTADS LÄN BESLUT DEN 4 JUNI 1970
PÅ TJÄNSTENS VÄGNAR:
Erik Brinck
ERIK BRINCK

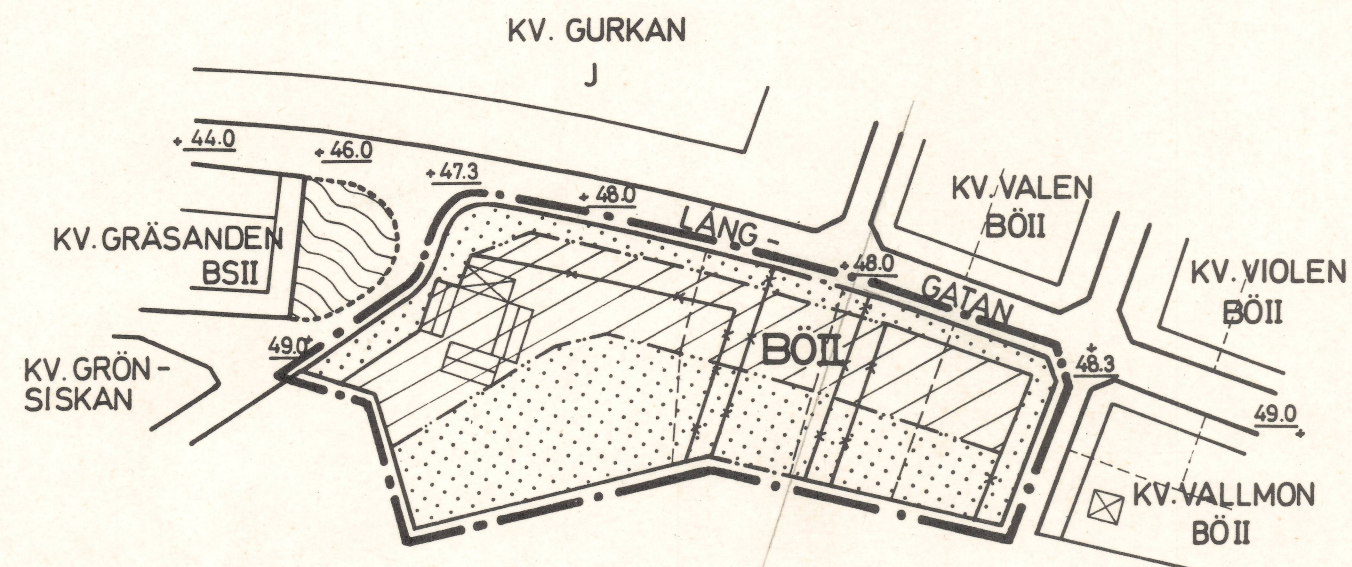

50 0 100 200 M
SKALA 1:2000

FÖRSLAG TILL ÄNDRING AV STADSPLAN FÖR KVARTERET GULLVIVAN M.M. I ÅSTORPS KÖPING, KRISTIANSTADS LÄN

UPPRÄTTAT AV KOMMUNERNAS KONSULTBYRÅ - LBF
KRISTIANSTAD I OKTOBER 1969

Johan Mogensen
JOHAN MOGENSEN
ARKITEKT SAR

BETECKNINGAR: GRÄNSBETECKNINGAR

- • — STADSPLANEGRÄNS, BELÄGEN 3 M UTANFÖR STADSPLANEOMRÅDET
- GÄLLANDE OMRÅDESGRÄNS
- GÄLLANDE BESTÄMMELSEGRÄNS
- x - GÄLLANDE OMRÅDES- OCH BESTÄMMELSEGRÄNS AVSEDD ATT UTGÅ
- OMRÅDESGRÄNS
- BESTÄMMELSEGRÄNS
- - - - - GRÄNSLINJER EJ AVSEDDA ATT FASTSTÄLLAS

OMRÅDESBETECKNINGAR ALLMÄN PLATS

- [Pattern] GATA ELLER TORG
- [Pattern] PARK ELLER PLANTERING

BYGGNADSKVARTER

- [Pattern] BO OMRÅDE FÖR BOSTADSÄNDAMÅL, FRISTÅENDE HUS

ÖVRIGA BETECKNINGAR

- [Pattern] MARK SOM IKKE FÅR BEBYGGAS
- II ANTAL VÅNINGAR
- +0.00 GÄLLANDE GATUHÖJD

TILLHÖR BYGGNADSNÄMNDENS I ÅSTORPS KÖPING
BESLUT AV DEN 29/11 1970, § 27, BETYGAR:

Ling Frider
ORDFÖRANDE

Kopiera klistra med original betygas.
Stockholm den 12.10 1970
SVENSKA REPRODUKTIONS AB
G. Lundberg
G. Lundberg

S 83

352-70 0711

nr IIIGl-7-70 Tillhör länsstyrelsens i
Kristianstads län beslut den 4 juni 1970.
På tjänstens vägnar:



Erik Brinck

Förslag till ändring av stadsplan för kvarteret Gull-
vivan m.m. i Åstorps köping, Kristianstads län.

Beskrivning.

För området gäller stadsplan fastställd av Kungl. Maj:t
den 14 mars 1952.

Enligt denna stadsplan är området avsett för bostads-
ändamål och får bebyggas med fristående bostadshus i
högst två våningar.

Föreliggande ändringsförslag innebär, att ett parkgenom-
släpp öster om kvarteret Gullvivan utläggs som byggnads-
kvarter. Därigenom kommer kvarteret Gullvivan, nuvarande
parkmarken och öster därom belägna kvarter att utgöra
ett byggnadskvarter, som kan utnyttjas på ett fördel-
aktigare sätt än för närvarande. Parkgenomsläppet fyller
numera ej heller någon funktion, enär området söder om
kvarteret Gullvivan utnyttjas som stentäkt till AB Skånska
Makadamfabriken.

Vid planförslagets upprättande har samråd skett med läns-
arkitekten och byggnadsnämnden.

Tidigare fastställda stadsplanebestämmelser avses gälla
i tillämpliga delar.

Kristianstad i oktober 1969.

Kommunernas Konsultbyrå - LBF




Johan Mogensen

Arkitekt SAR

Tillhör byggnadsnämndens i Åstorp
köping beslut § 27 den 29.1.1970

Kopierat rättighet bestrykt
Stockholm den 13.10.70
SVENSKA REPRODUKTIONS AB

U. Önell

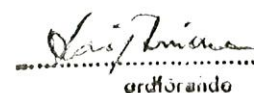

ordförande

83