

FÖRSLAG

TILL BYGGNADSPLAN FÖR DEL AV FASTIGHETEN

KANIKERUKAN 13

I NORRA KYRKETORPS SOCKEN. SKULTORPS KOMMUN
AV SKARABORGS LÄN

UPPRÄTTAT ÅR 1965 AV:

Gösta Bonde *här inte detta original?*

DISTRIKTSLANTMÄTARE

Tillägg till gällande detaljplan.

P2018_13 laga kraft 2018-06-25.

Planändringens syfte är att införa kommunalt huvudmannaskap för allmän plats i hela Skultorps tätort. Det görs formellt genom att det i samtliga äldre byggnadsplaner som innehåller allmän plats införs en sådan administrativ bestämmelse. Befintliga byggnadsplaner kommer även fortsättningsvis att äga giltighet.

ADMINISTRATIVA BESTÄMMELSER

Huvudmannaskap

Kommunen är huvudman för allmän plats.

Genomförandetid

Genomförandetiden för den tillagda bestämmelsen är

5 år från den dag beslutet vunnit laga kraft.

Beslutet gäller för nedanståenden planer separat.

Plan nr	Fastställd
16-NOP-607	1962-01-10
16-NOP-454	1958-02-15
16-NOP-161	1941-11-11
16-NOP-543	1960-03-12
16-NOP-606	1961-12-27
16-NOP-621	1962-06-29
16-NOP-338	1951-03-19
16-NOP-748	1966-08-24
16-NOP-436	1957-02-19
16-NOP-368	1957-07-31
16-NOP-779	1969-07-30
16-NOP-687	1964-08-05
16-NOP-544	1960-03-12
16-NOP-688	1964-11-28
16-NOP-858	1978-02-23
16-NOP-510	1959-10-19

BETECKNINGAR

GRÄNSBETECKNINGAR

- BYGGNADSPANEGRÄNS RITAD 3 M UTANFÖR DET OMRÅDE FÖRSLAGET AVSER
- GÄLLANDE OMRÅDES- OCH BESTÄMMELSEGRÄNS
- VÄG- BYGGNADSMARKS- OCH ANNAN OMRÅDESGRÄNS
- ANNAN BESTÄMMELSEGRÄNS
- TOMT- OCH ANNAN GRÄNSLINJE, EJ AVSEDDA ATT FASTSTÄLLAS

OMRÅDESBETECKNINGAR

ALLMÄN PLATS

- VÄGMARK
- PARK ELLER PLANTERING

BYGGNADSMARK

- OMRÅDE FÖR BOSTADSHUS, FRISTÅENDE HUS

ÖVRIGA BETECKNINGAR

- MARK SOM ICKE FÅR BEBYGGAS
- ANTAL VÅNINGAR
- NIVÅKURVOR
- MARK TILLGÄNGLIG FÖR UNDERJORDISKA ALLM. LEDNINGAR

Genom laga kraftvunnet beslut den

24 augusti 1966 fast-

ställdes länsstyrelsen i Skaraborgs län

denna karta åskådliggjord

byggnadsplan; betyg


På tjänstens vägnar:

Erik Christiansson

Rätt arkiverat betyg

På tjänstens vägnar:

Gösta Bonde

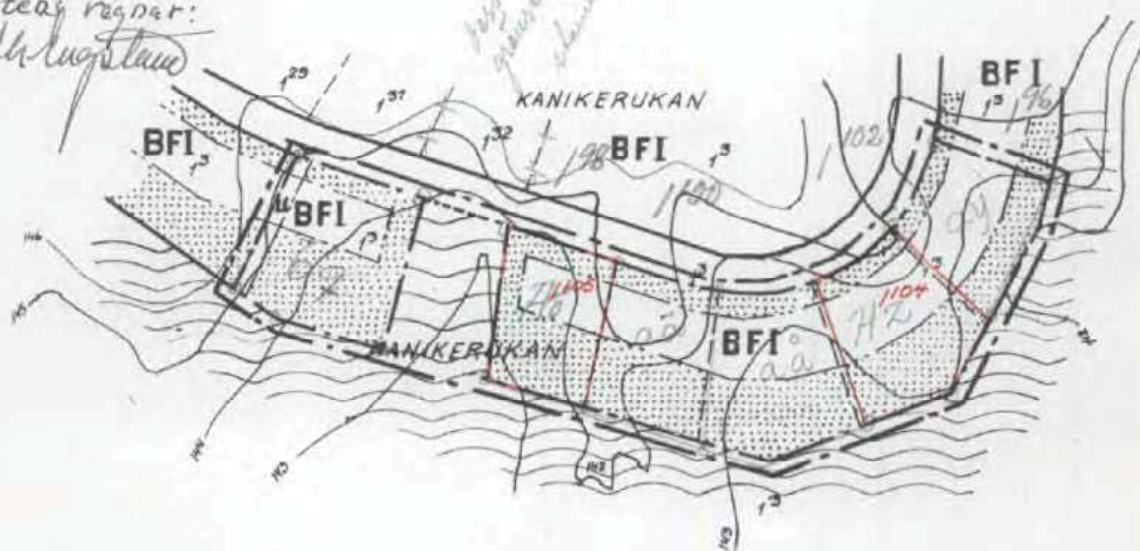

Skala 1:2000

Utdragen med originalen bestyrker
enligt uppdrag

Judith Jönberg