

FÖRSLAG TILL STADSPLAN FÖR DEL AV FREDRIKSLUNDSOMRÅDET | NYBRO STAD

UPPRÄTTAD I MARS 1964

SUNE FRISTRÖM
STADSARKITEKT.

Tillhör stadsfullmäktiges beslut av
den 29 juni 1964 § 151, betygat;
I tjänsten:
Ernst Callenberg
Stadsfullmäktiges sekr.

År 1964 den 2 december blev å denna karta
återgivna förslag till utvidgning av stads-
plan fastställt på sätt länsstyrelsens be-
slut samma dag närmare utvisar. Klagan över
fastställelsebeslutet må ej föras, i följd
varav detsamma vunnit laga kraft, betygat
Kalmar i landskansliet som ovan,
På tjänstens vägnar:
Inga Åberg

Stadsplanbeteckningar:


- Stadsplanegräns belägen 3 m utanför del område varå fastställelse sökes
- Gällande områdes- och bestämmelsegräns avsedd att utgå
- Gatu- och kvarters- och annan områdesgräns
- Bestämmelsegräns
- Gränslinjer ej avsedda att fastställas
- Park eller plantering
- Område för bostadsändamål, fristående hus
- Transformatorstation
- Mark som ej får bebyggas
- Mark tillgänglig för underjordiska ledningar
- Gällande gathöjd
- " " avsedd att utgå
- Rörelsegräns gathöjd
- Antal våningar
- " " jämte vindinredning
- Gräns varöver utfart ej får äga rum

Grundkartsbeteckningar:

- Fastighetsgräns
- Vägar
- Järnvägsspår
- Byggnad uthus
- Elektrisk högspänningsledning
- Staket
- Dike
- Gällande gathöjd
- Nivåkurvor
- Punkt i rutnät
- Polygonpunkt
- Nummer å stig eller stig område

Översikten av stadsplaneförslaget grundkarta
utgår i stadsplaneförslaget.
Nybro i mars 1964

Sune Friström
T.f. stadsingenjör.

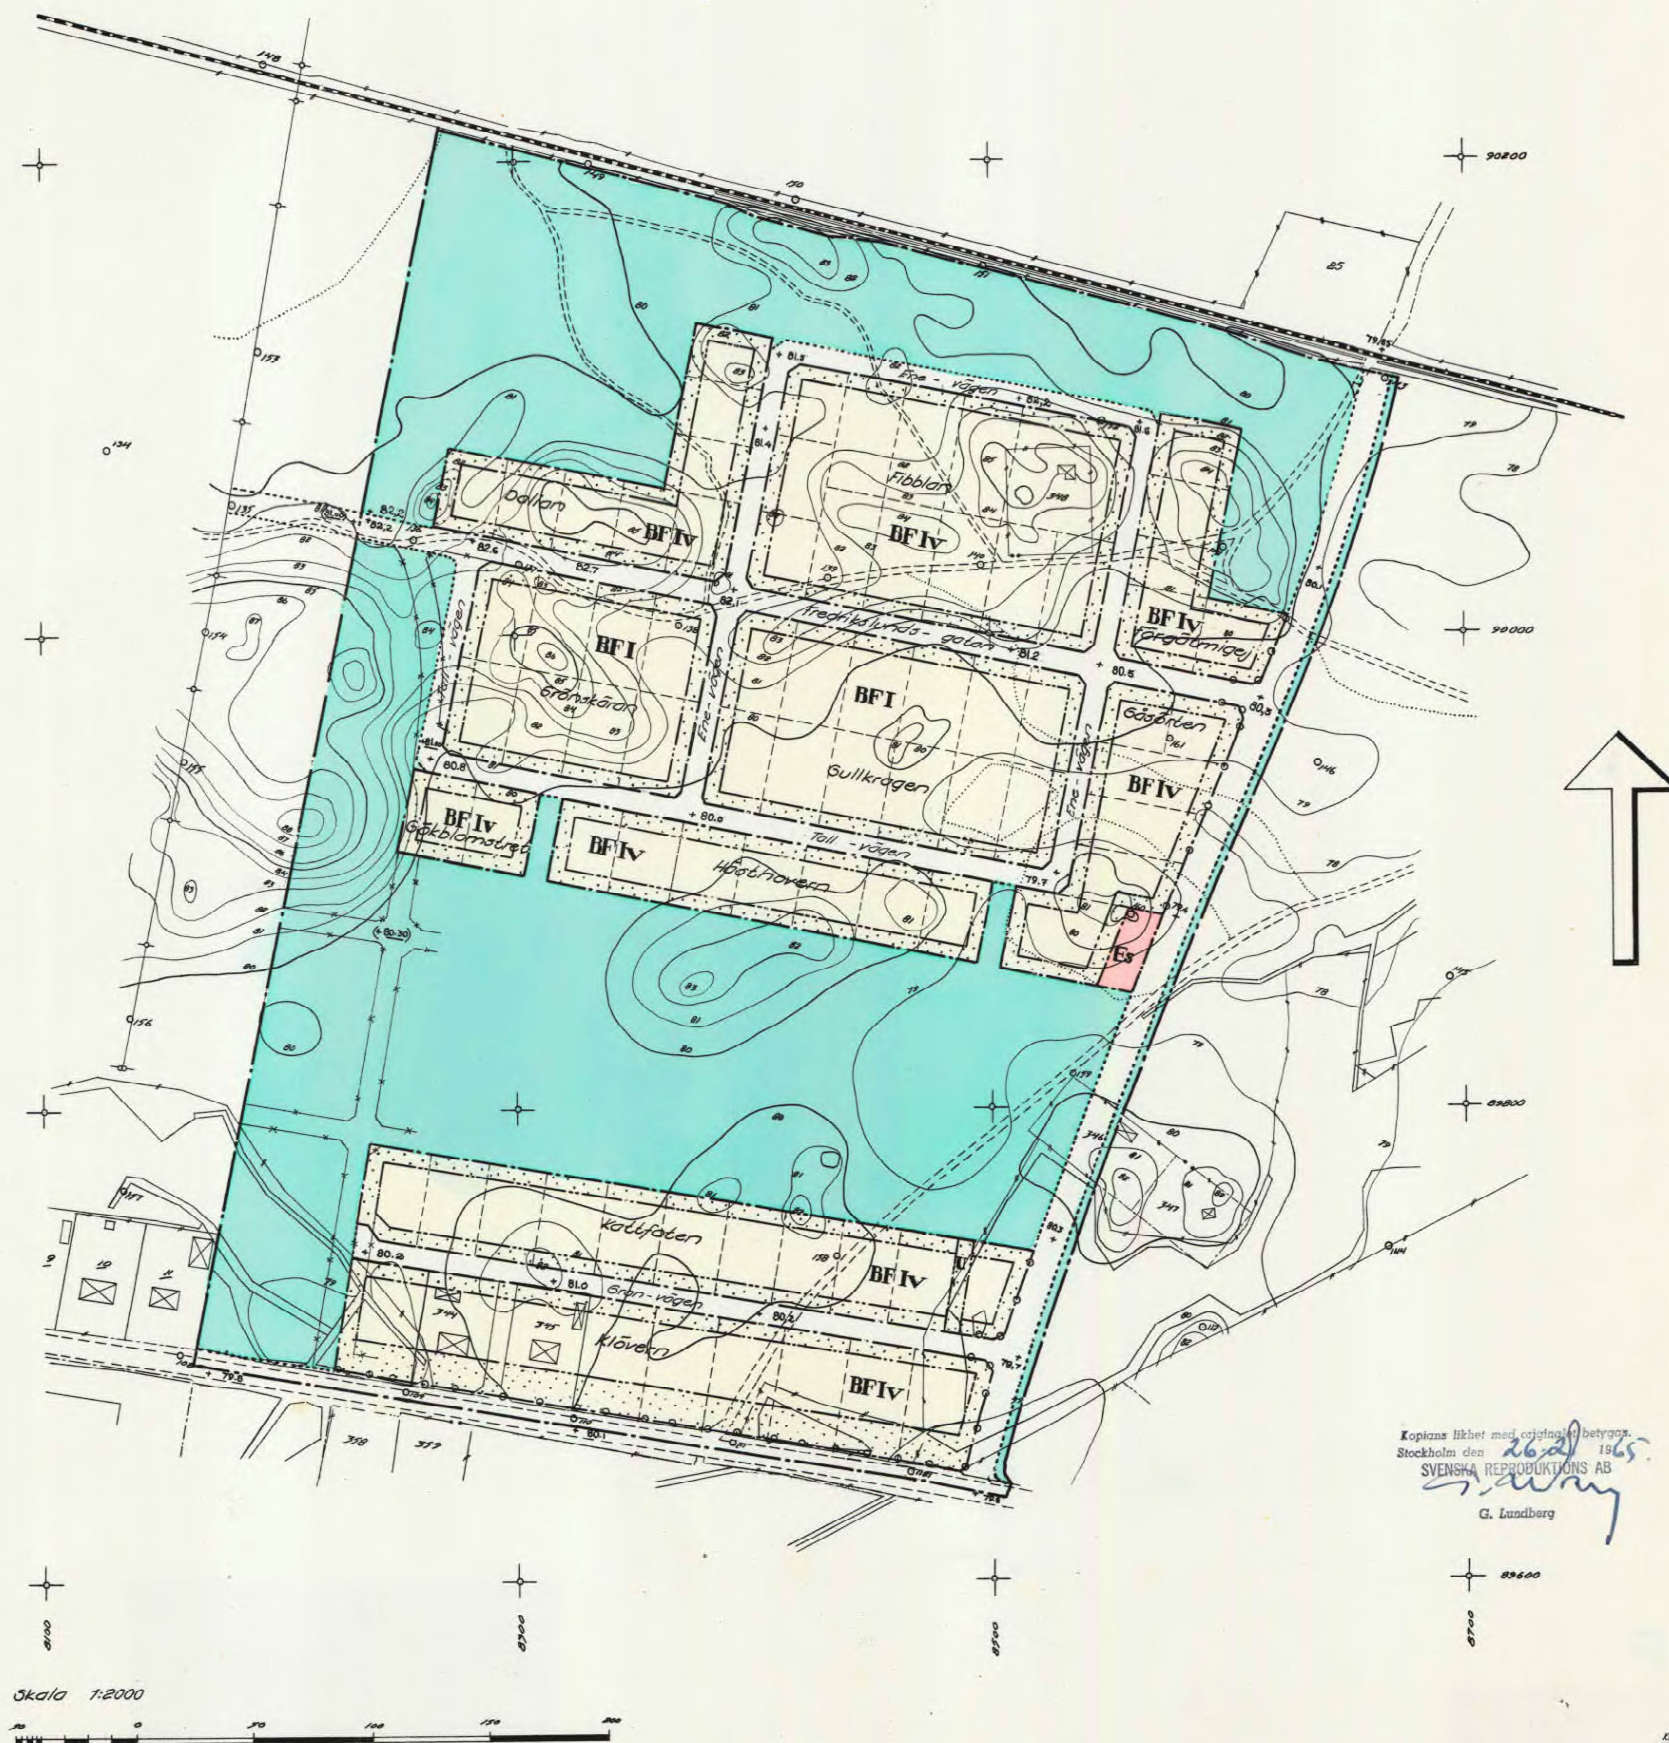

Kopiera likhet med original beträffande
Stockholm den 26.2.1965
SVENSKA REPRODUKTIONS AB
G. Lundberg

08-N40-457

SVENSKA REPRODUKTIONS AB 1965