



Tillhör byggnadsnämndens i Örnsköldsviks kommun beslut den 1/7 1976 § 755, betygas.
I tjänsten:
Margareta Westman

Den 27/9 1976 § 395 blev detta förslag till byggnadsplan antaget av kommunfullmäktige i Örnsköldsviks kommun, betygas.
I tjänsten:
Ingemar Bodin

1977-03-23 faststälde länsstyrelsen i Västernorrlands län denna byggnadsplan. Beslutet har vunnit laga kraft.
Härnäsand 1977-03-30
eu Majlis Olsson

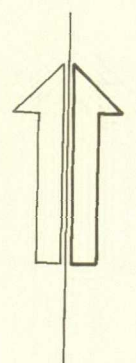

SUND 1:1

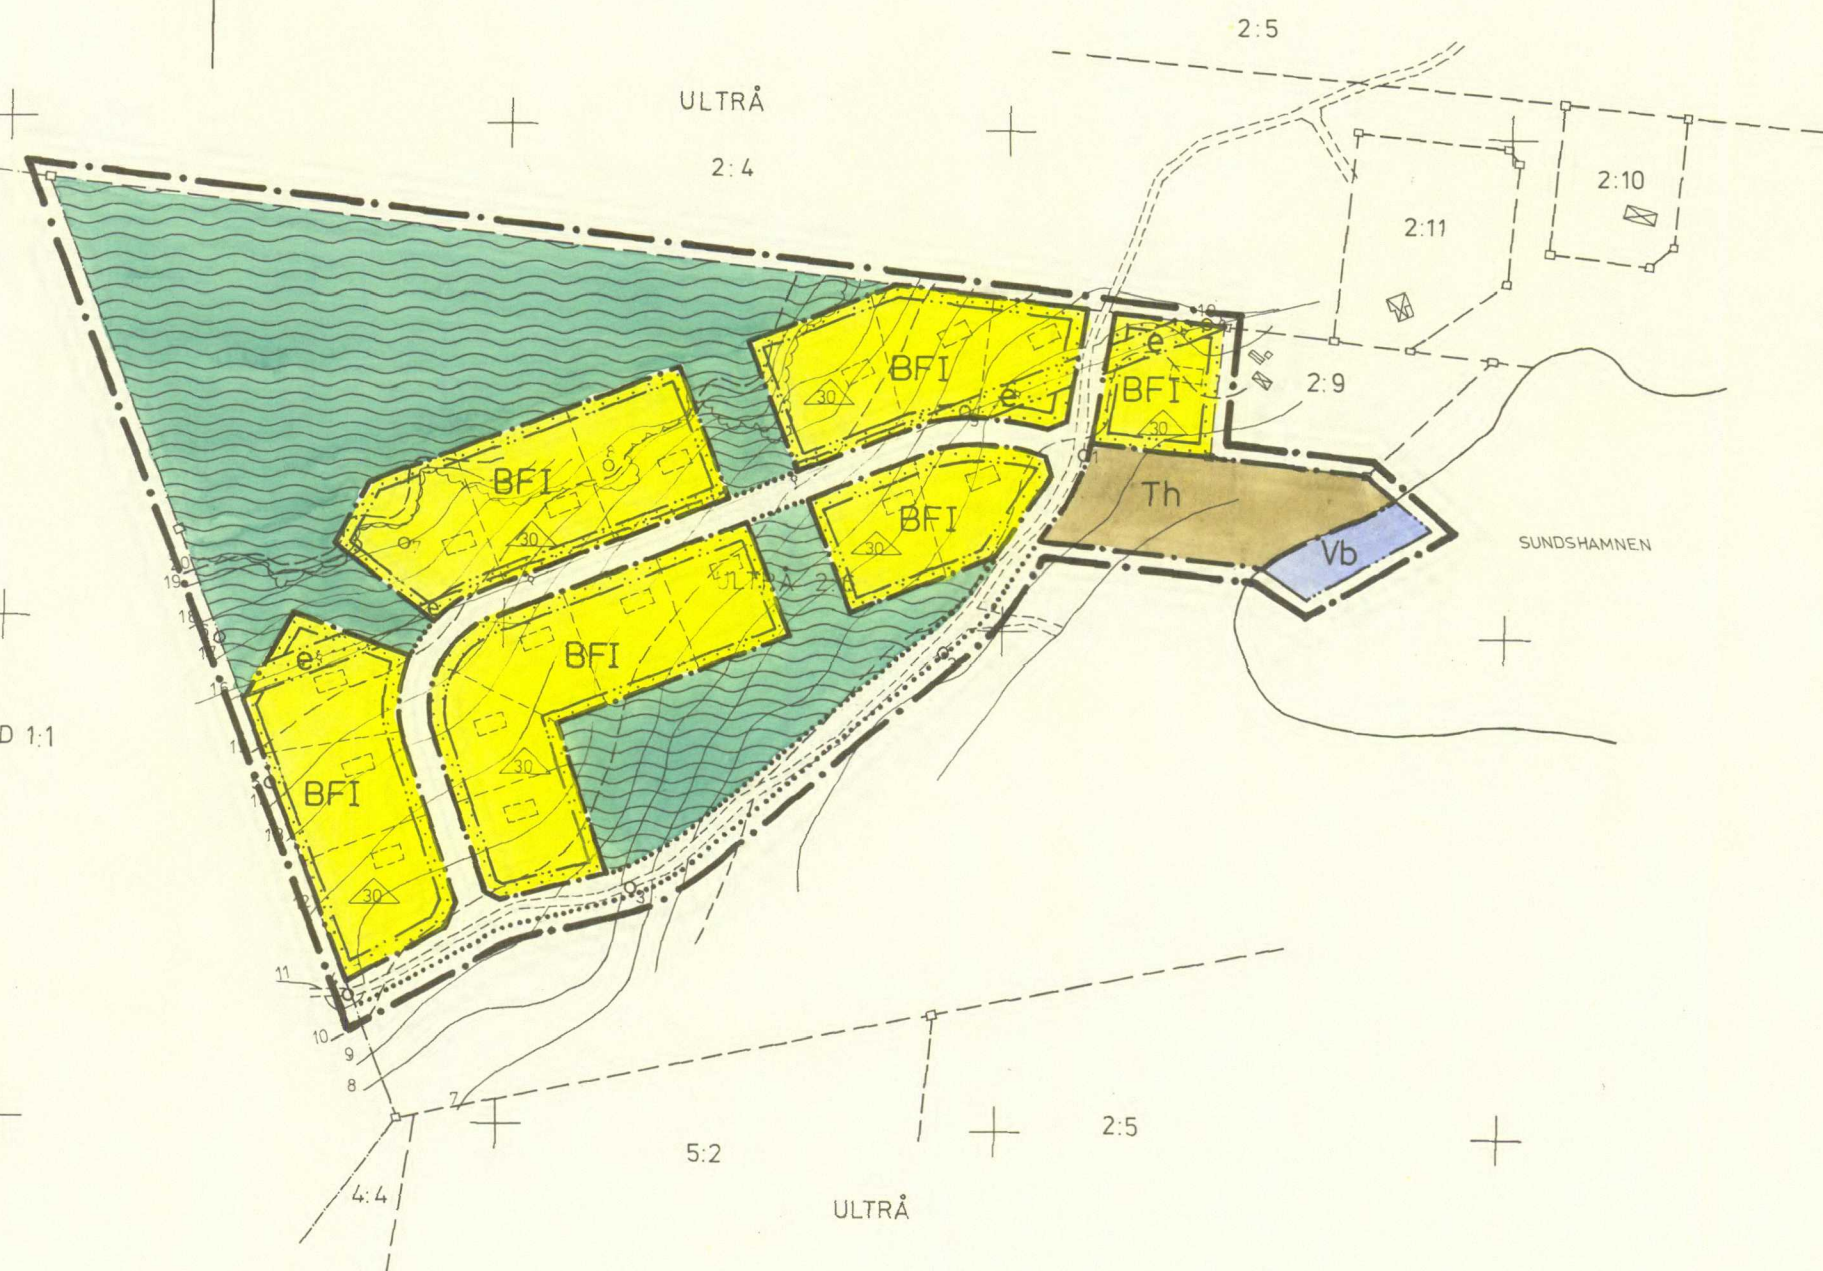

BETECKNINGAR GRUNDKARTA

- BYGRÄNS
- FASTIGHETSGRÄNS
- BOSTADSHUS RESP UTHUS
- VÄG
- HÖJDKURVOR
- STRÄNDLINJE
- POLYGONPUNKT
- RUTNÄTSPUNKT
- BERG I DAGEN
- FASTIGHETSBETECKNING
- HÖGSPÄNNINGSLEDNING

BYGGNADSPLANEKARTA

A. GRÄNSBETECKNINGAR

- GRÄNSLINJE BELÄGEN 6 METER UTANFÖR PLANOMRÅDETS VERKLIGA GRÄNS
- BYGGNADSMARKS- ELLER ANNAN OMRÅDESGRÄNS
- BESTÄMMELSEGRÄNS
- GRÄNSLINJER EJ AVSEDDA ATT FASTSTÄLLAS

B. OMRÅDESBETECKNINGAR

- ALLMAN PLATS
- VÄGMARK
- PARK
- BYGGNADSMARK
- BF OMRÅDE FÖR BOSTADSÄNDAMÅL, FRISTÅENDE HUS
- SPECIALOMRÅDE TRAFIKOMRÅDE
- Th OMRÅDE FÖR HAMNÄNDAMÅL
- VATTENOMRÅDE
- Vb VATTENOMRÅDE SOM FÅR ÖVERBYGGAS

C. ÖVRIGA BETECKNINGAR

- MARK SOM ICKE FÅR BEBYGGAS
- ANTAL VÅNINGAR
- TAKS LUTNINGSVINKEL I GRADER
- MARK TILLGÄNGLIG FÖR ELLEDNINGAR

GRUNDKARTA UPPRÄTTAD I APRIL 1975 AV MÄTNINGSINGENJÖR EMIL JADELIUS


ULTRÅ 2:6
GRUNDSUNDA SOCKEN
ÖRNSKÖLDSVIKS KOMMUN

FÖRSLAG TILL BYGGNADSPLAN
BYGGNADSPLANEKARTA SKALA 1:2000

SJÄLEVAD 1975-06-05 REV 1976-03-09

NILS JOHANSSON
INGENJÖR

HB 770223

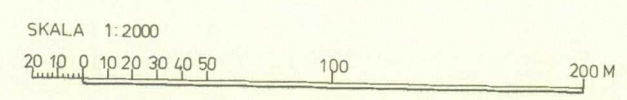

y=400

y=600

y=800

y=1000