


Tillhör byggnadsnämndens i Örnsköldsviks kommun beslut den 8/10 1974 § 1496 betygas.

I tjänsten:
GunMarie Sjölund

Den 29/9 1975 § 320 blev detta förslag till byggnadsplan antaget av kommunfullmäktige i Örnsköldsviks kommun, betygas.

I tjänsten:
Ingemar Bodin

1976-09-02 fastställde länsstyrelsen i Västernorrlands län denna byggnadsplan. Beslutet har vunnit laga kraft.
Härnösand 1976-10-04
eu
Majlis Olsson

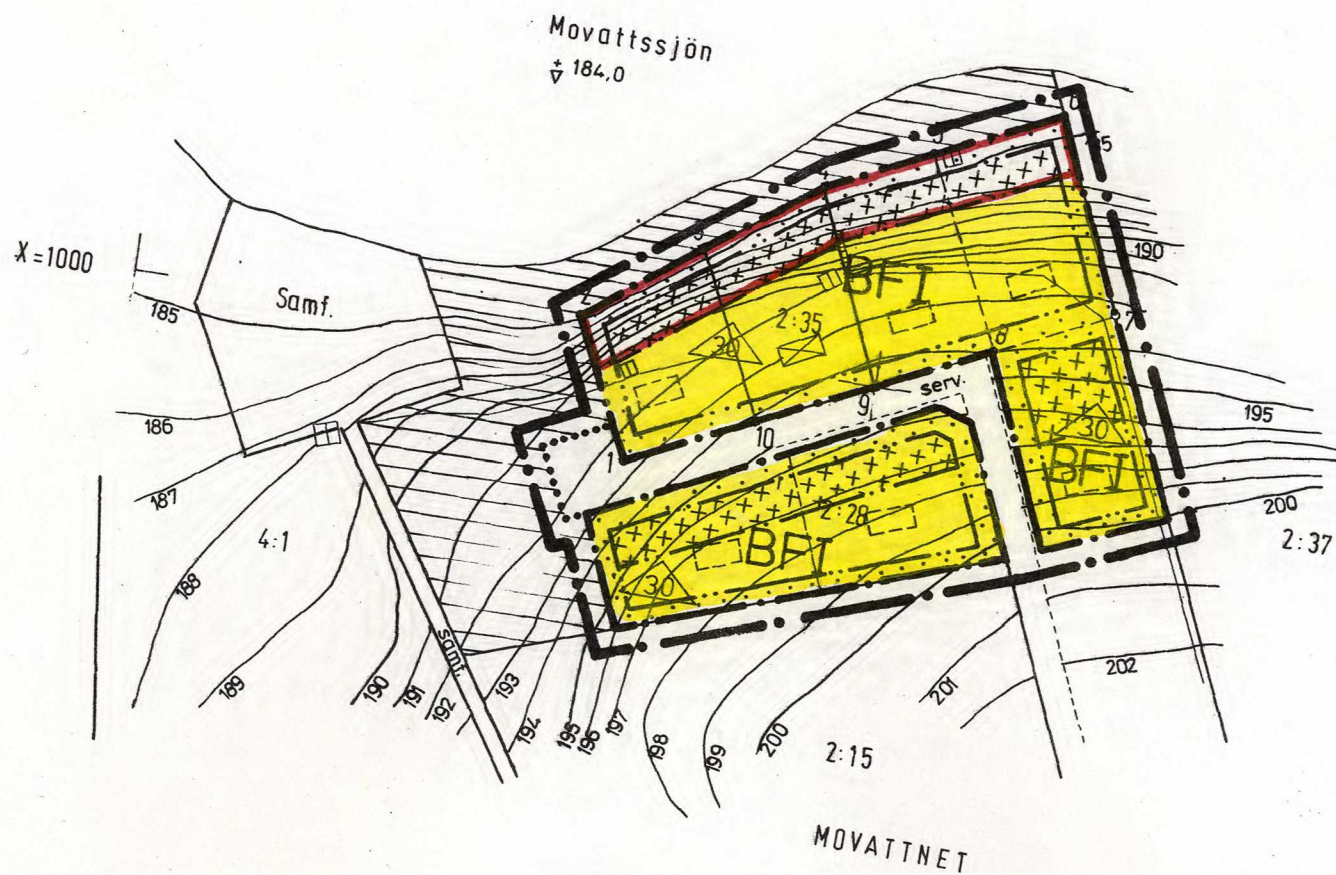

X=800
Y=800

SKALA 1:2000

10 0 10 20 30 40 50

100 M

Kopians likhet med originalet bestyrkes:
Gmhanic Berggren

BETECKNINGAR GRUNDKARTA

- FASTIGHETSGRÄNS
- GRÄNS FÖR SERVITUTSOMRÅDE
- BOSTADSHUS RESP UTHUS
- ÄGOSLAGSGRÄNS
- STRANDLINJE
- HÖJDKURVOR
- POLYGONPUNKT
- GRÄNSPUNKT
- RUTNÄTSPUNKT
- REGISTERNUMMER FÖR FASTIGHET

BYGGNADSPANEKARTA A. GRÄNSBETECKNINGAR

- GRÄNSLINJE BELÄGEN 6 METER UTANFÖR PLANOMRÅDETS VERKLIGA GRÄNS
- BYGGNADSMARKS- ELLER ANNAN OMRÅDESGRÄNS
- BESTÄMMELSEGRÄNS
- GRÄNSLINJER EJ AVSEDDA ATT FASTSTÄLLAS

B. OMRÅDESBETECKNINGAR

- ALLMÄN PLATS
- VÄGMARK
- BYGGNADSMARK
- BF
- OMRÅDE FÖR BOSTADSÄNDAMÅL, FRISTÅENDE HUS

C. ÖVRIGA BETECKNINGAR

- MARK SOM ICKE FÅR BEBYGGAS
- MARK FÖR UTHUS O. DYL
- ANTAL VÅNINGAR
- TAKS LUTNINGSVINKEL I GRADER
- STRANDSKYDDSSOMRÅDE EFTER FASTSTÄLLELSE AV BYGGNADSPANEFÖRSLAGET

GRUNDKARTA UPPRÄTTAD I MARS 1973 AV BITR DISTRIKTSLANTMÄTARE MATS NORDESJÖ OCH INGENJÖR NILS BERGLUND

MOVATTNET 2:28
BJÖRNA SOCKEN
ÖRNSKÖLDSEVIKS KOMMUN

FÖRSLAG TILL BYGGNADSPLAN
BYGGNADSPANEKARTA SKALA 1:2000
SJÄLEVAD 1974-07-02

ERIK GLUD
STADSPANECHEF

NILS JOHANSSON
STADSPANETEKNIKER

ÖRNSKÖLDSEVIK 76.09.02B