


ÖVERSIKTKARTA, PLANOMRÅDETS LÄGE I TULLINGE

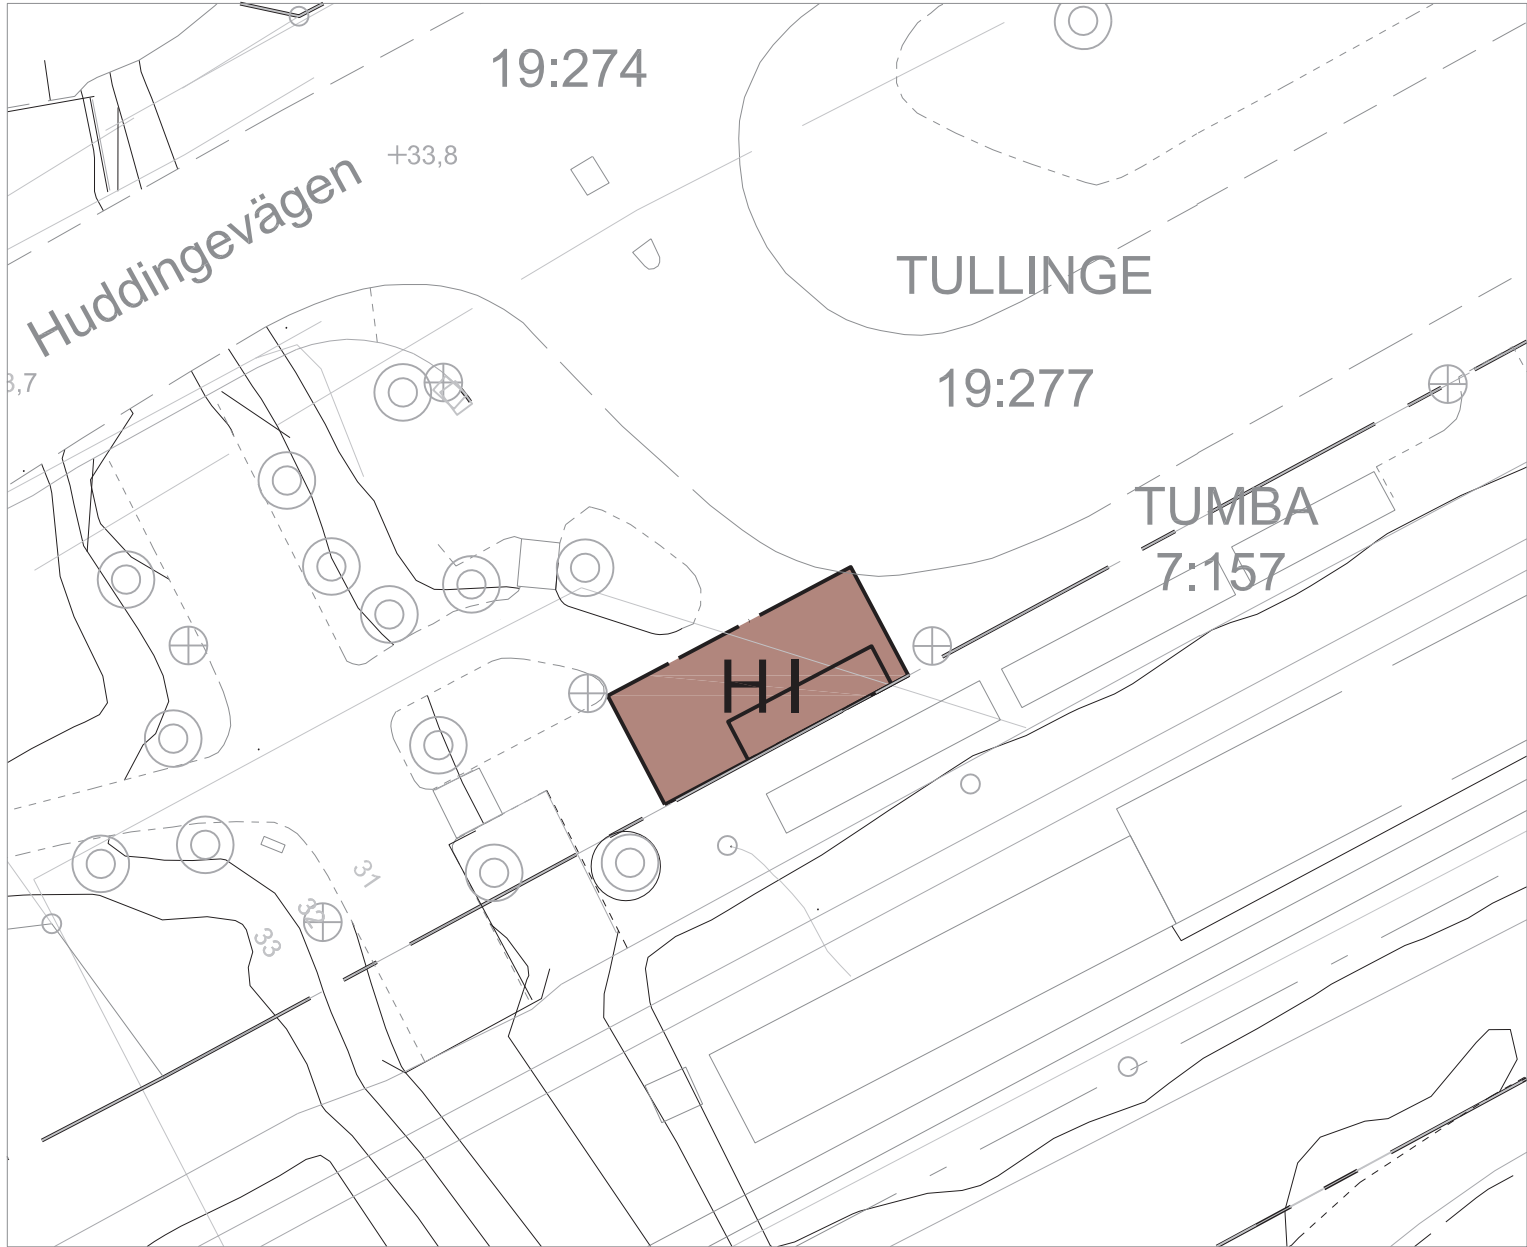

GRUNDKARTEBETECKNINGAR



GRUNDKARTA
Koordinatsystem SWEREF 99 18 00
Höjdsystem RH2000
Grundkartan upprättad i mars månad 2013 genom utdrag ur Kommunens kartbas. Grundkartan utanför planområdet är ej fältkontrollerad.

PLANBESTÄMMELSER

Följande gäller inom områden med nedanstående beteckningar. Bestämmelse utan beteckning gäller inom hela planområdet. Endast angiven användning och utformning är tillåten.

Gränser

Planområdegräns/ Användningsgräns

Användning av mark

Kvartersmark

Kiosk, varav minst 15 kvm ska vara tillgänglig för bussresenärer/väntrum

Utformning

Föreskriven antal våningar.

Administrativa bestämmelser

Genomförandetiden

Genomförandetiden slutar 7 år efter det att planen vunnit laga kraft

Detaljplan för del av Tullinge 19:277

Kiosk vid Tullinge centrum



Botkyrka Kommun		Stockholms län	
Upprättad enligt PBL 2010:900 av samhällsbyggnadsförvaltningen	Beslutsdatum	Instans	
	Antagande	SBN	
	Laga kraft		
	2016-09-23		
Charlotte Rickardsson Planchef	Eva kamph Planarkitekt		E 40-36