


Förslag till ändring av stadsplanen för kvarteren Gullivärn och Snödroppar i Lidköpings stad

Upprättad i januari 1939 av
 Prebil Håk *[Signature]*
 Stadsingenjör.

Fyllhör stadsfullmäktiges beslut
 den 13 febr. 1939.

[Signature]
 Stadsingenjör.

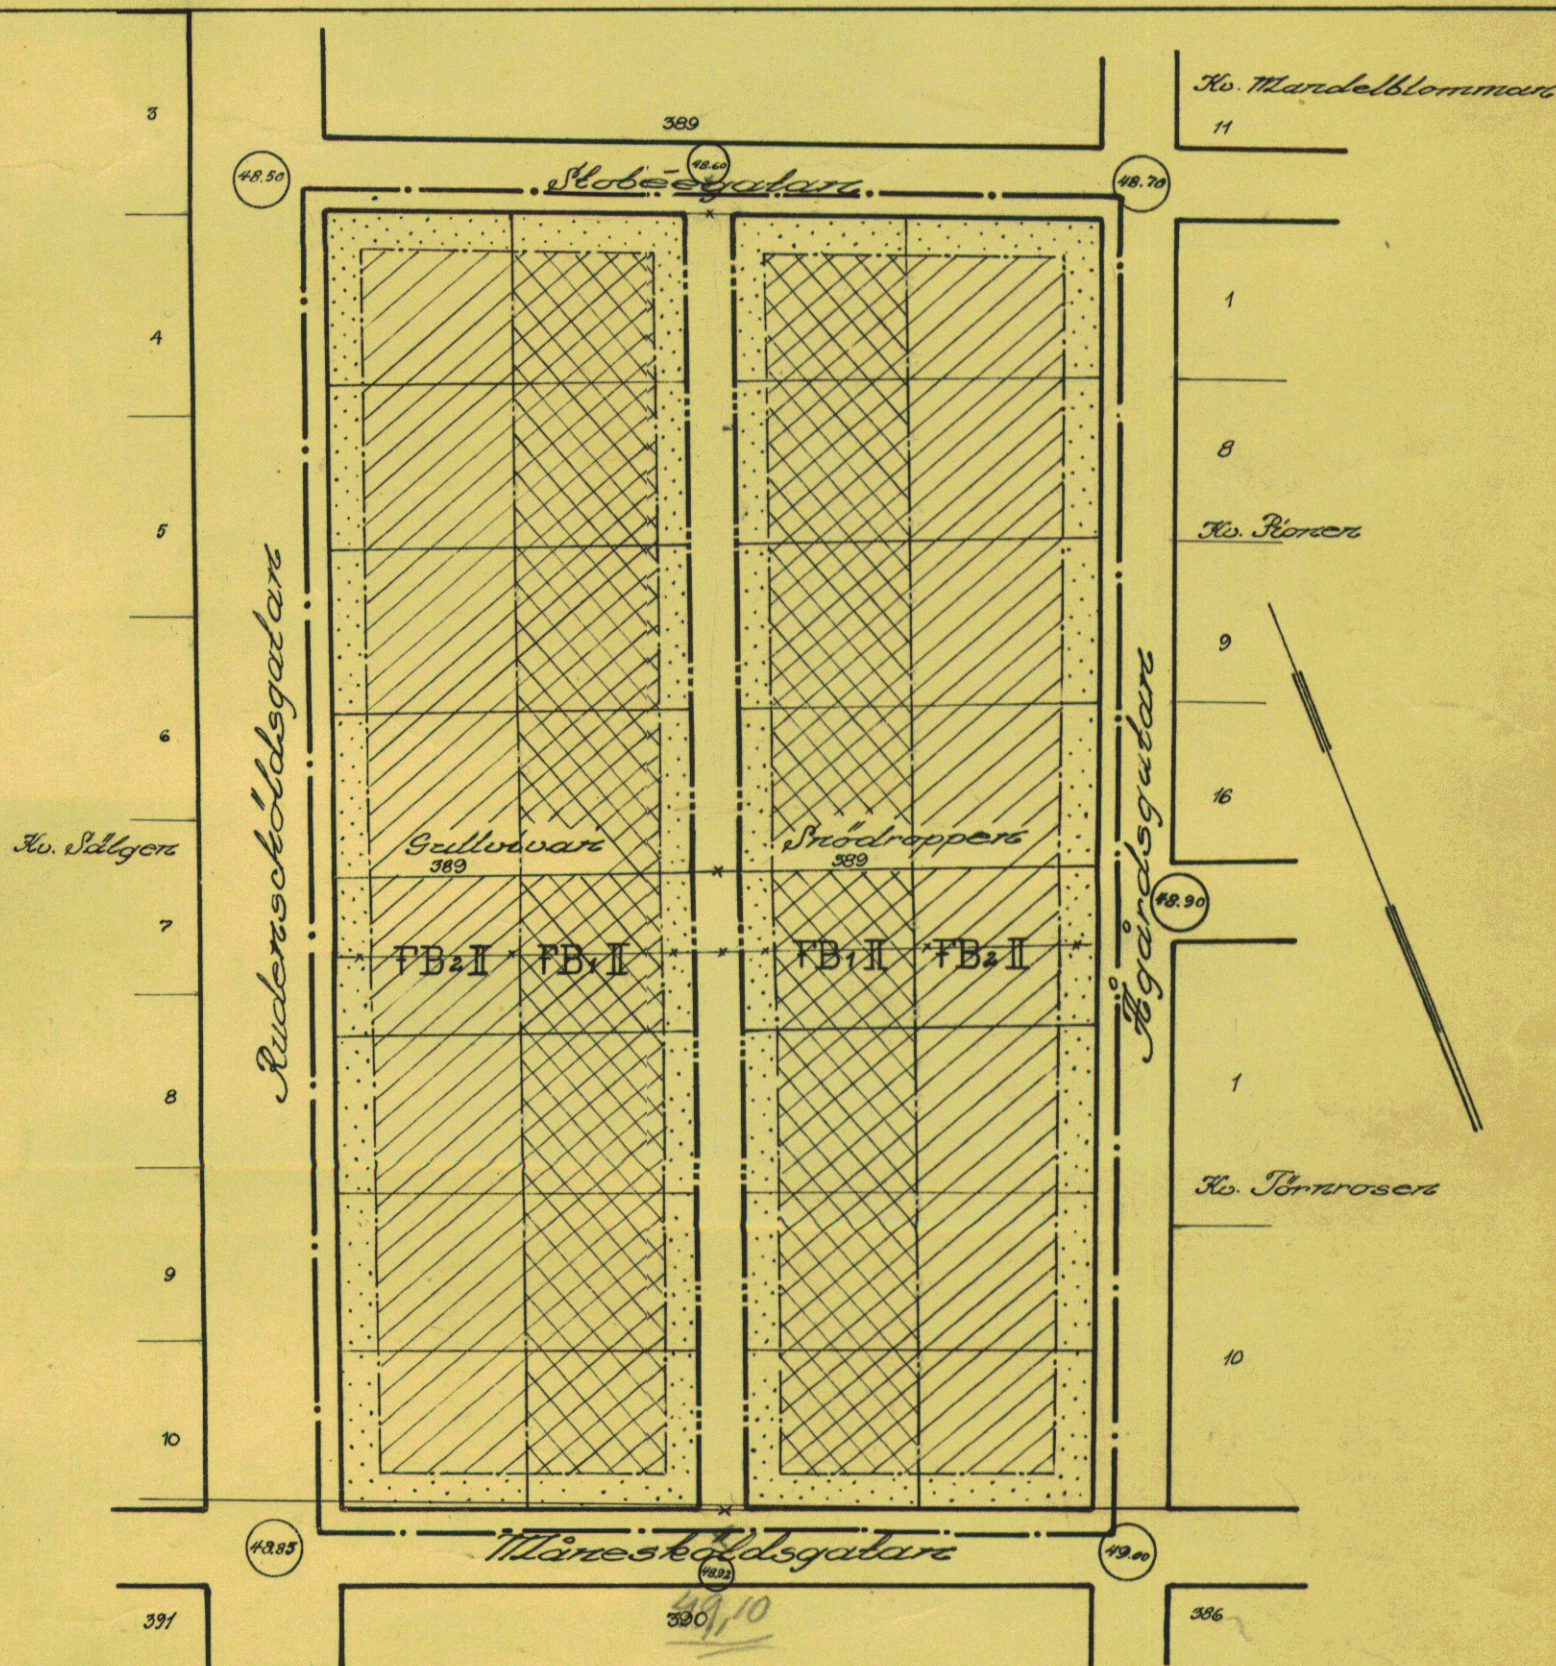

Beteckningar:

- — — — — Linje belägen tre (3) meter utanför det område för vilken fastställelse sökes
- — — — — Fastställd stadsplanelinje
- — — — — Förslagens lottgränser
- — — — — Bestämmelsegränser
- [Dotted pattern] Område som ej får bebyggas
- [Cross-hatched pattern] Bostadsändamål en våningshus
- [Diagonal hatched pattern] — — — — — två — — — — —
- F Ett frilliggande hus i varje lott
- II Två-våningshus
- (400) Fastställd gatubredd

- — — — — Stadsplanelinje avsedd att utgå
- — — — — Kvarterelinje i vilken fastställelse sökes
- — — — — Höggränser

År 1939 den 27 september blev den i denna karta åtskilliga ändring av den i Lidköpings stad gällande stadsplanen. Den till nämnda stadsplanbestämmelser fastställd av Kungl. Maj:ts befullmäktigade i Skutaborgslän, betygade markföreståndare i landskapet för den. På följande sätt:

Skala 1:1000

