

BYGGNADSHÄMNDENS SEKRETERARE

Lagerlöf



Stämpel två kronor.
påf.exp.

På tjänstens vägnar:

T. Rosenfeld


STADSARKITEKT

T.F. STADSPINGEN JÖ

INCOM 26 FEB 1958

105/58

CHS 105/58

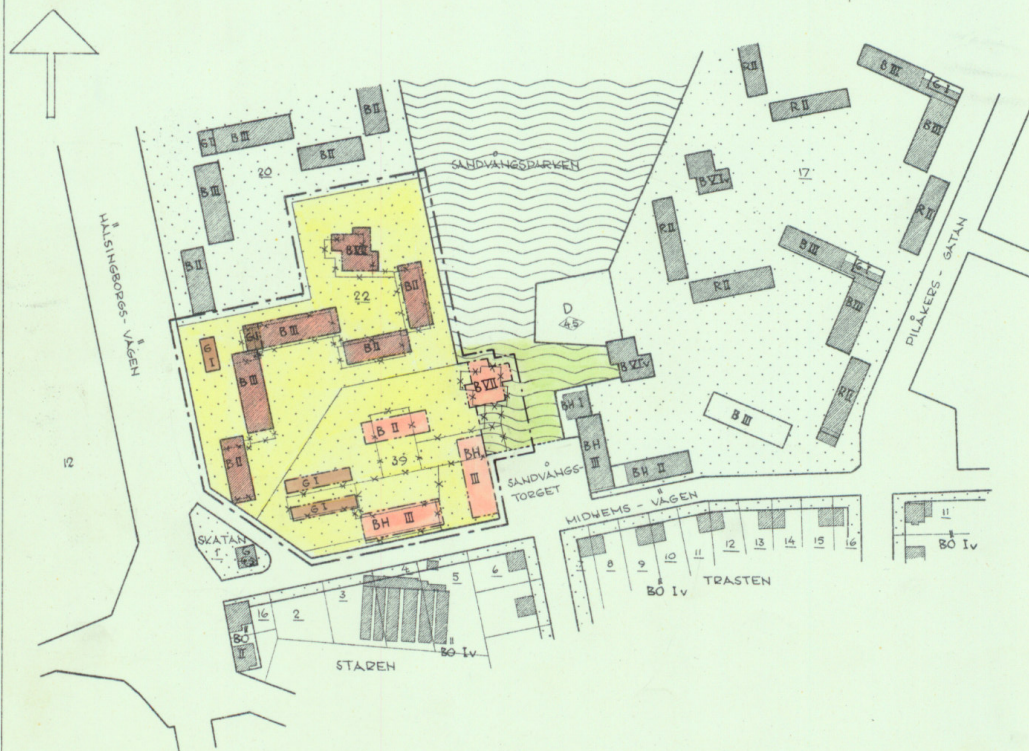

10 0 50 100 200 MET.

SKALA 1:2000

1. Med B betecknat område får användas endast för bostäder och därmed samhörigt ändamål.
2. Med BH betecknat område får användas endast för bostads-, handels- och restaurangändamål samt därmed jämförliga eller samhörige ändamål.
3. Med G betecknat område får användas endast för garage och därmed samhörigt ändamål.
4. Med punktprickning betecknad mark får icke bebyggas.
5. Å med I, II, III eller VII betecknat område får byggnad icke uppföras till större höjd än resp. 4,4, 7,2, 10,5 och 20,5 meter.
6. Å med VII betecknat område får byggnads taknock icke över-skjuta en höjd av 24 meter.
7. Å med II eller III betecknat område får tak givas en lut-ning mot horisontalplanet av högst 30°.
8. Å med I, II, III eller VII betecknat område får byggnad uppföras med respektive högst en, två, tre och sju våningar.

989

LANDSKRONA

217 ~~186~~

BITAD: D. MOLLER