


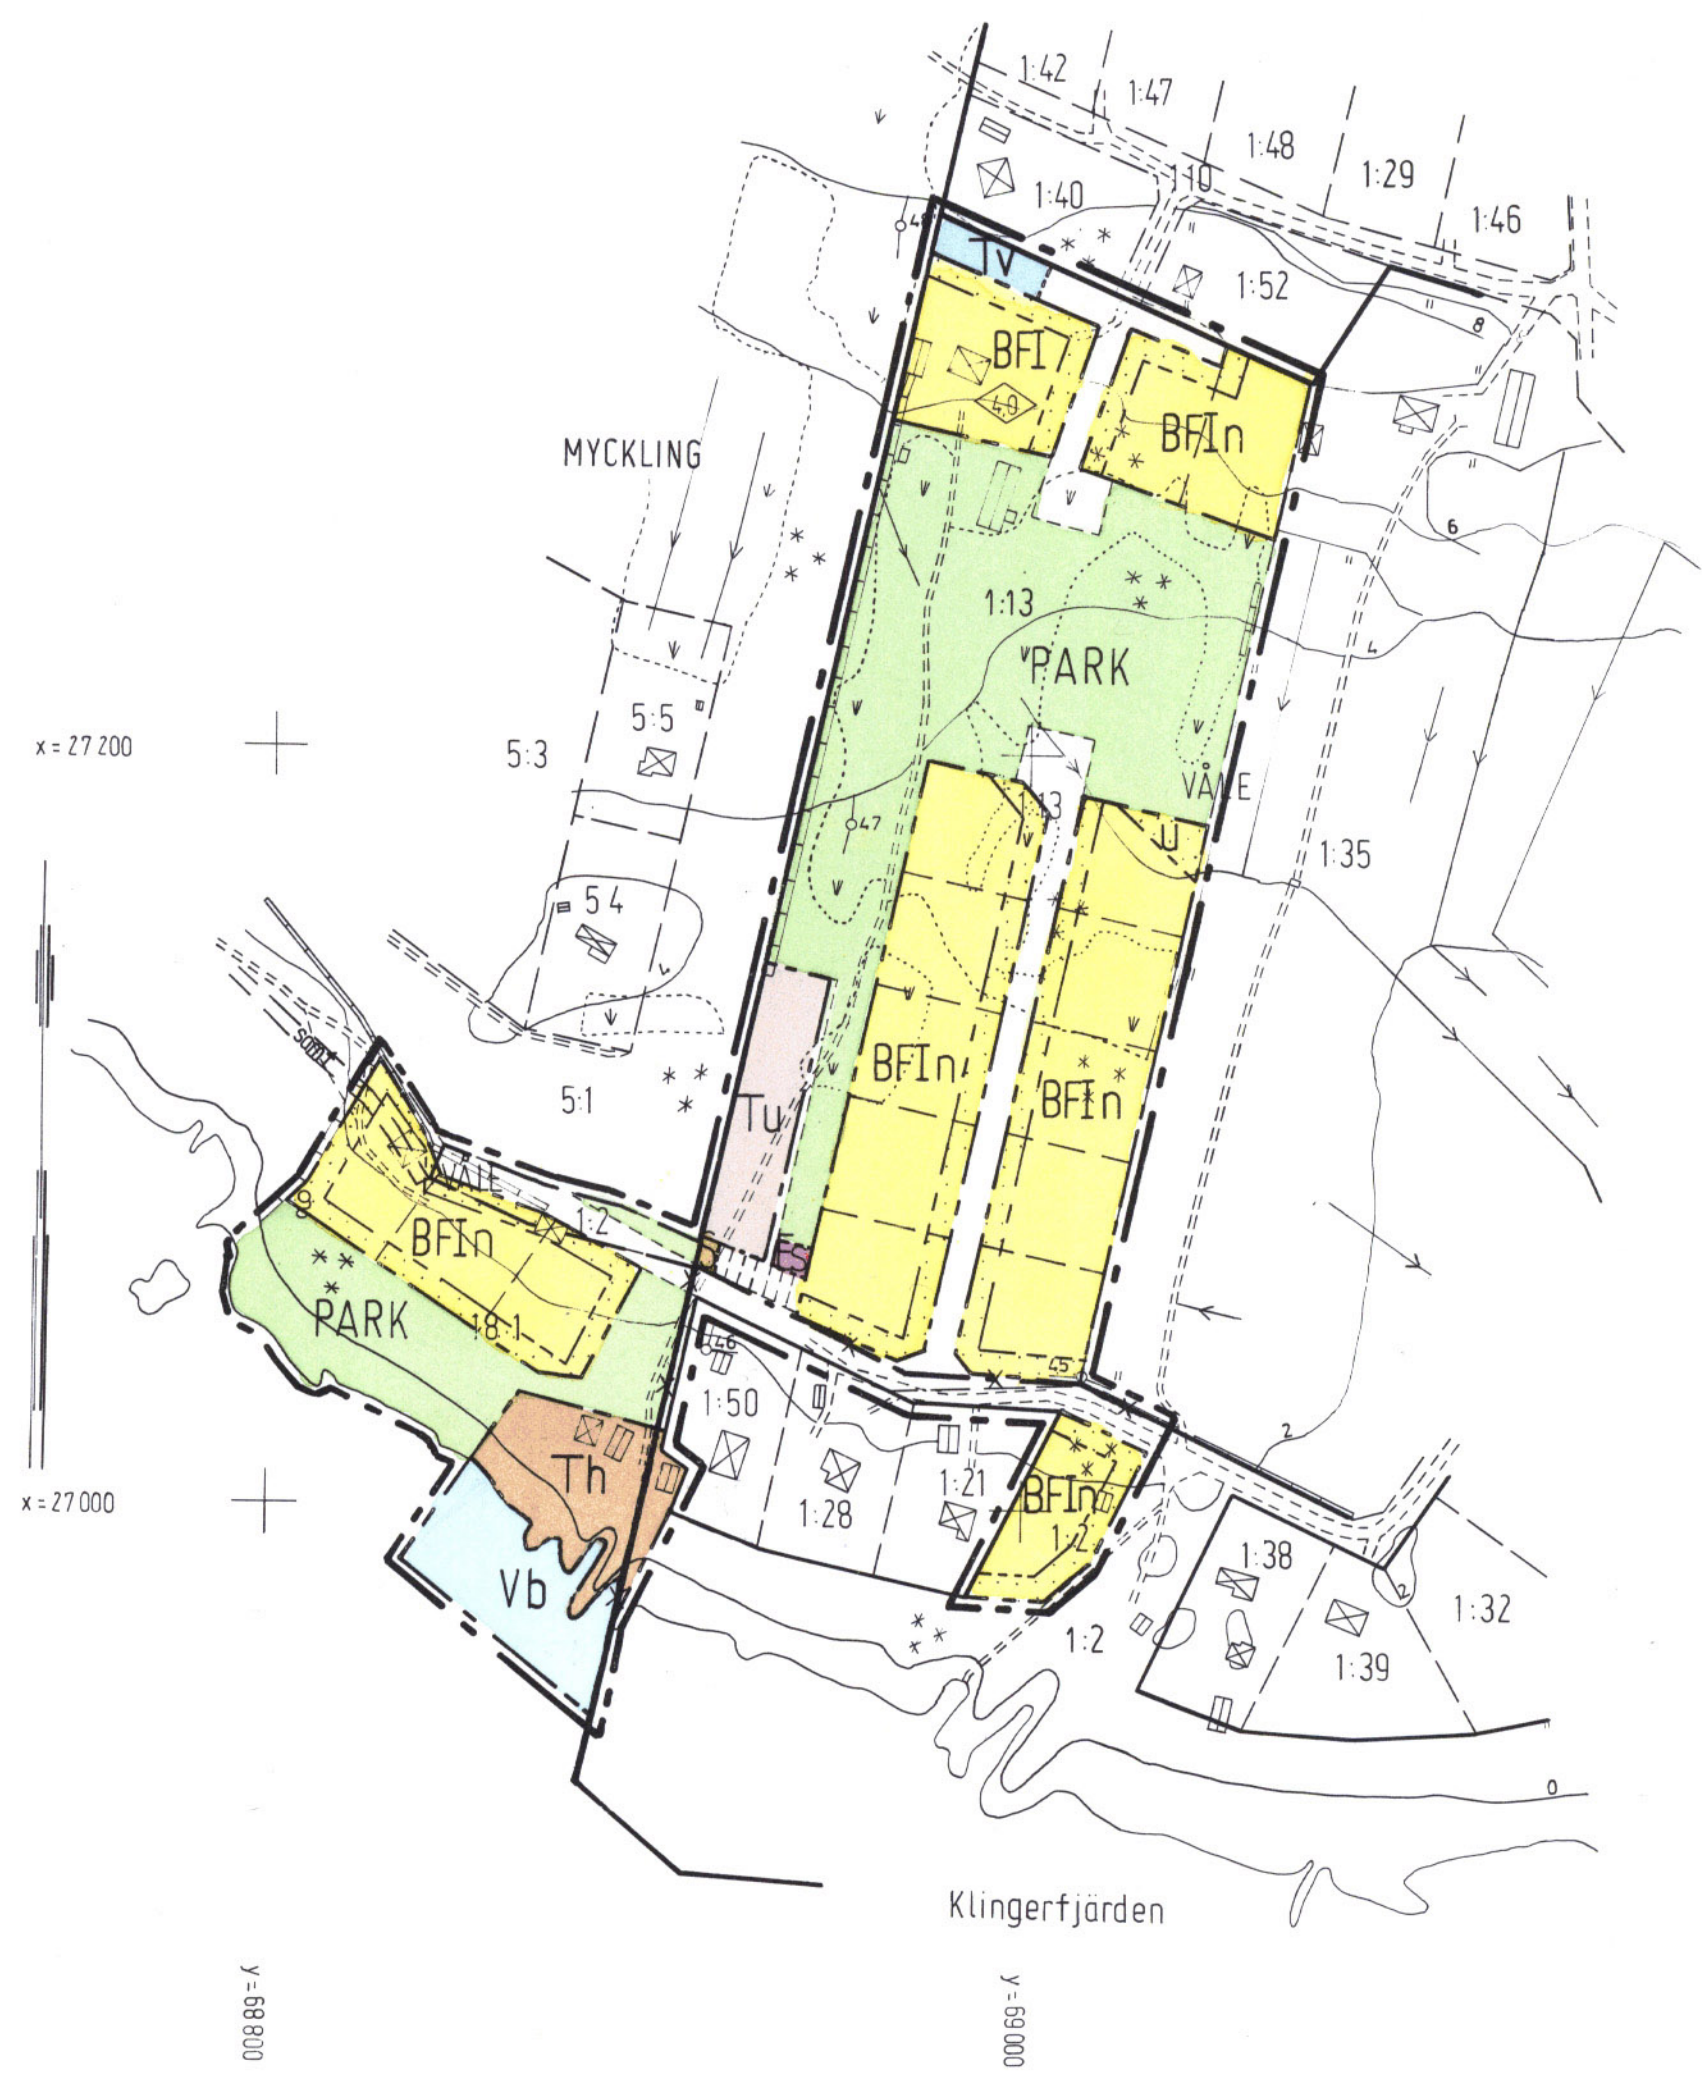

FASTIGHETSBILDNINGSMYNDIGHETEN
SUNDSVALLS LANTMÄTERIDISTRIKT

GRUNDKARTA ÖVER VÅLE 1:13, MYCKLING 18:1 M FL	
Kommun TIMRÅ	Län VÄSTERNORRLAND
Socken TYNDERÖ	

UPPRÄTTAD 1983-04-06
Bengt Nilsson
Bengt Nilsson
ingenjör

BETECKNINGAR	
— — — — —	Traktgräns
- - - - -	Fastighetsgräns
⊠	Bostadshus resp uthus
— — — — —	Stenmur
- - - - -	Väg
— — — — —	Dike
— — — — —	Strandlinje
— — — — —	Ägoslagsgräns
* *	Barrskog
	Åker
— — — — —	Äng
+	Rutnätspunkt, polygonpunkt
12 10 8	Höjdkurvor

Antaget av Timrå kommunfullmäktige
den 30/1 1984 §30 av protokollet,
betygar i tjänsten:
Sune Nordin
Kanslichef

BETECKNINGAR	
A. GRÄNSBETECKNINGAR	
— — — — —	BYGGNADSPLANEGRÄNS BELÄGEN 3 M UTANFÖR FASTSTÄLLELSEOMRÅDET
* - - - *	BYGGNADSPLANEGRÄNS AVSEDD ATT UTGÅ
— — — — —	BYGGNADSPLANEGRÄNS AVSEDD ATT BEHÅLLAS
— — — — —	GÄLLANDE OMRÅDESGRÄNS AVSEDD ATT BEHÅLLAS
— — — — —	OMRÅDESGRÄNS
— — — — —	BESTÄMMELSEGRÄNS

B. OMRÅDESBETECKNINGAR	
PARK	VÄGMARK
BF	PARKMARK/GRÖNOMRÅDE
Tv	OMRÅDE FÖR BOSTADSÄNDAMÅL, FRISTÅENDE HUS
Vb	OMRÅDE FÖR VATTENVERK
Th	VATTENOMRÅDE FÖR BÅTBRYGGOR
Tu	SMÅBÅTSHAMN
S	AVLOPPSINFILTRATION
Es	SOPBOD
	TRANSFORMATORSTATION

C. ÖVRIGA BETECKNINGAR AVSEDDA ATT FASTSTÄLLAS	
⊠	MARK SOM INTE FÅR BEBYGGAS
U	LEDNINGOMRÅDE
I	ANTAL VÅNINGAR
n	FÖRBUD MOT VINDSINREDNING
⬢	BYGGNADSHÖJD

D. ILLUSTRATIONER OCH HÄNVISNINGAR	
— — — — —	ILLUSTRATIONSLINJER

VÅLE - MYCKLING

(Våle 1:13, Myckling 18:1 m.fl.)
TYNDERÖ SOCKEN, TIMRÅ KOMMUN,
VÄSTERNORRLANDS LÄN

FÖRSLAG TILL ÄNDRING OCH UTVIDGNING AV BYGGNADSPLAN

UPPRÄTTAT I TIMRÅ 1983-06-04
Mats Lidén
MATS LIDÉN
BITR DISTRIKTSLANTMÄTARE



Ingående primärkartblad		
Skala 1:2000	Mätklass IV	Beteckningsstandard TFA 4.6 B:5
Koordinatsystem i plan 2,5 GON W 1938	Koordinatsystem i höjd 1900	

DNR Y2 120824:4

1985-05-15
Kommunfullmäktige i Västernorrlands län
Ändring och utvidgn. av byggnadsplan.
Beslutet har vunnit laga kraft.
Kanslichef 1986-02-14

Birgitta Könberg
2262-P85/0515-1

KOMPLIANT RIKTIGHET MED ORIGINAL
TIMRÅ 1986-02-21
Mats Lidén