

FÖRSLAG TILL STADSPLAN FÖR DEL AV MJÄLLE, FRÖSÖ KÖPING

UPPRÄTTAD 1 JULI 1954 AV

G. Suvve

STADSARKITEKT

BETECKNINGAR:

Befintliga förhållanden


- Fastighetsgräns
- Uäg
- ⊠ Huvudbyggnad resp. uthus
- ~ Böck
- ~ Nivåkurvor i meter över köpingens nollplan

Stadsplaneförslaget

- Stadsplane gräns
- Föreslagen områdesgräns
- " bestämelsegräns
- Gränslinjer ej avsedda att fastställas

- | | |
|--------|-------|
| BF IV | BF II |
| BF III | V |
- Mark med beteckningar, som hänföra sig till stadsplanebestämmelserna

- Gata, allmän plats, park
- +329.20 Gatuhöjd

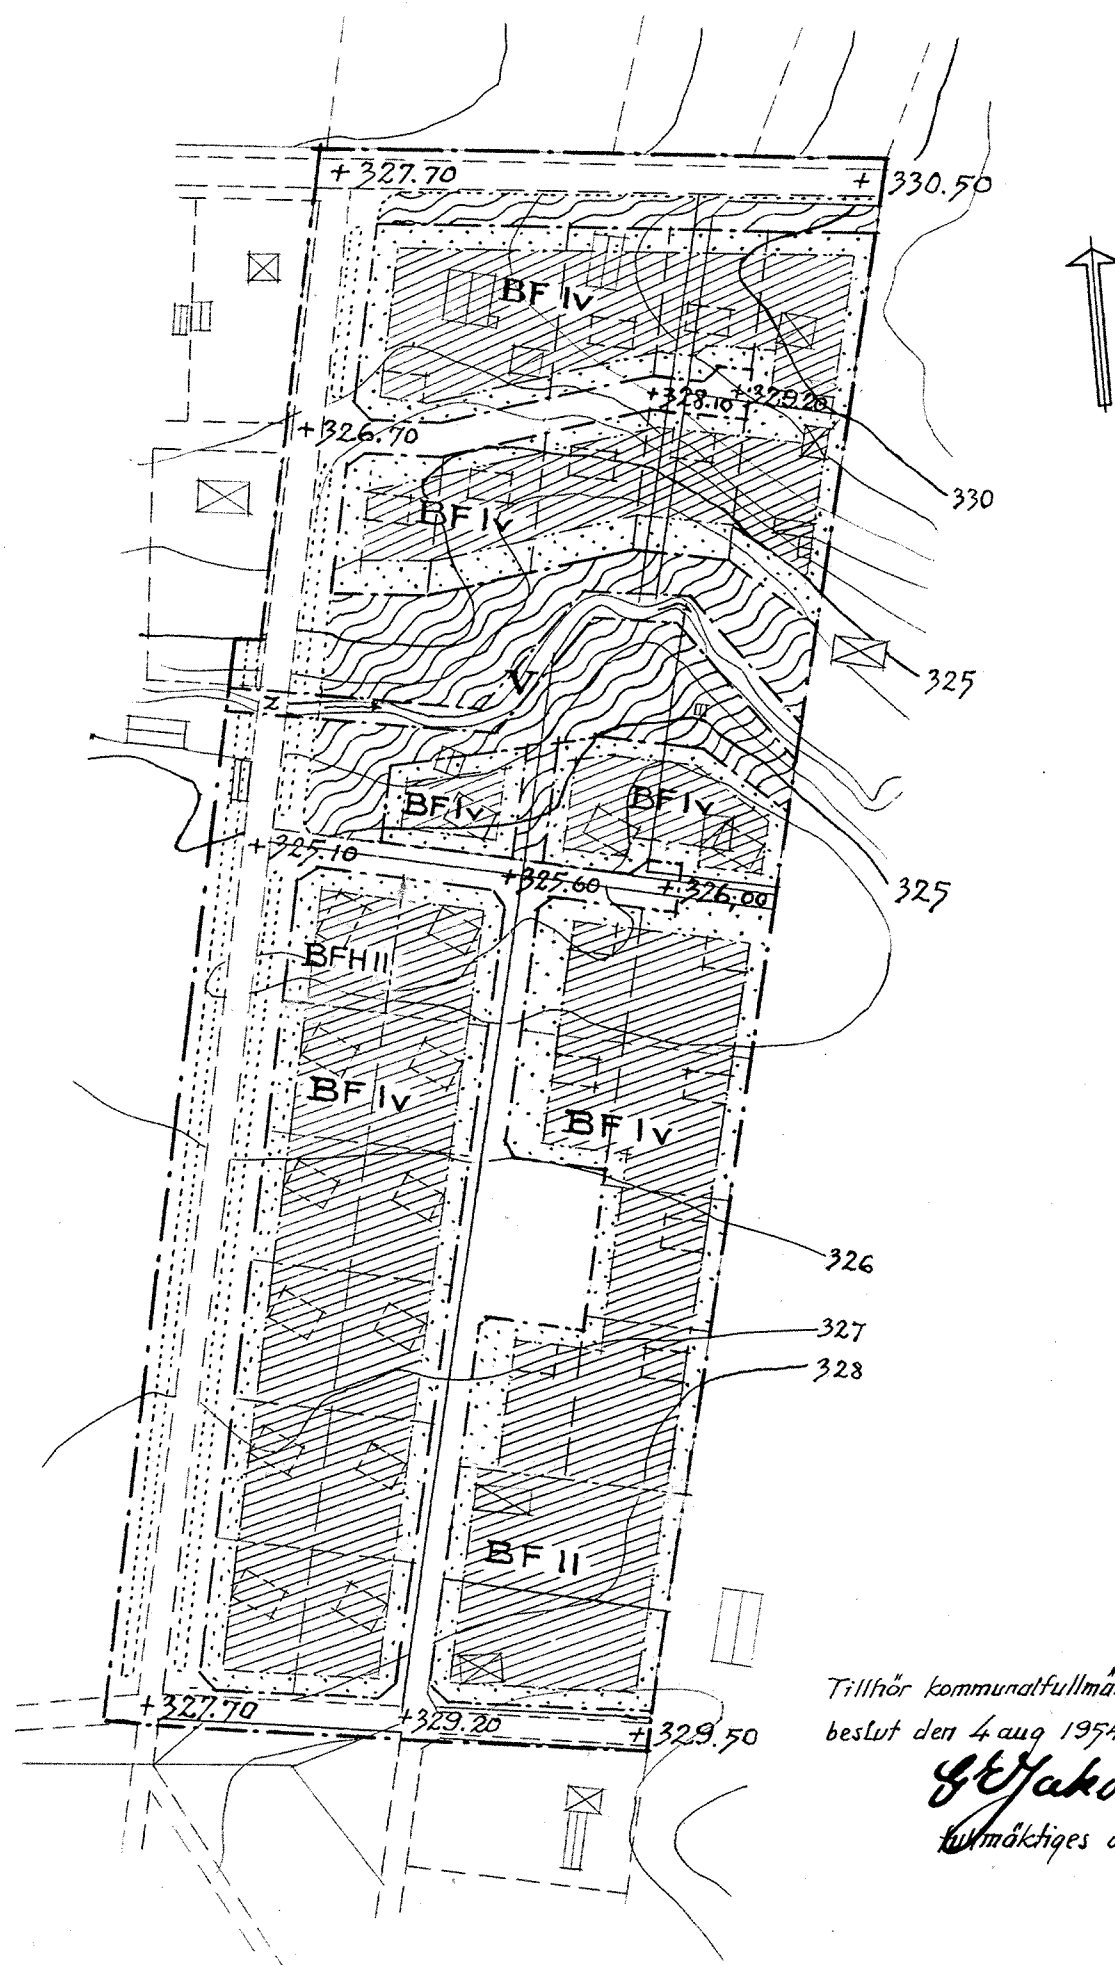

Tillhör kommunalfullmäktiges i Frösö köping
beslut den 4 aug 1954 betygat:

G. Jakobsson
fullmäktiges ordf.

Tillhör Kungl. Maj:ts beslut
den 17 december 1954.
Stockholm i Kommunikationsdepartementet
Ex officio:

Nilsson

Skala 1:2000.

