

FÖRSLAG TILL ÄNDRING AV STADSPLAN FÖR DEL AV HÄSLEHOLMS STAD

OMFATTANDE KV. 4 KRONAN OCH KV. 5 VADAREN.

Tillhör byggnadsnämndens i Hässleholm

beslut av den 19 nov 1954

§ 306 betygar:

Valdemar Wikén

Beteckningar.

Terrängkartan.



Nivåkurva



Befintlig byggnad



Fastighetsgräns

0.00

Gällande gathöjd

Stpl. 2 kr.
(Asatt exp)

Stadsplanekartan (Gränsbeteckningar).



Stadsplanegräns



Områdesgräns



Bestämmelesgräns



Gällande stadsplanelinje avsedd att utgå



Tomtgräns ej avsedd att fastställas

N:r III:32. År 1955 den 10 janua-
ri har länsstyrelsen genom lagkraft-
vunnet beslut fastställt den å kartan
upptagna stadsplaneändringen betygar.
Kristianstads landskansli som ovan

På tjänstens vägnar:

H. Wikström

Vägbeteckningar.



Mark för bostadsändamål i öppet
byggnadssätt.



Mark för bostadsändamål i slutet
byggnadssätt.




Mark för bostadsändamål i fri-
liggande byggnadssätt.



Mark, som ej får bebyggas.

Övriga beteckningar.

II, III Våningsantal

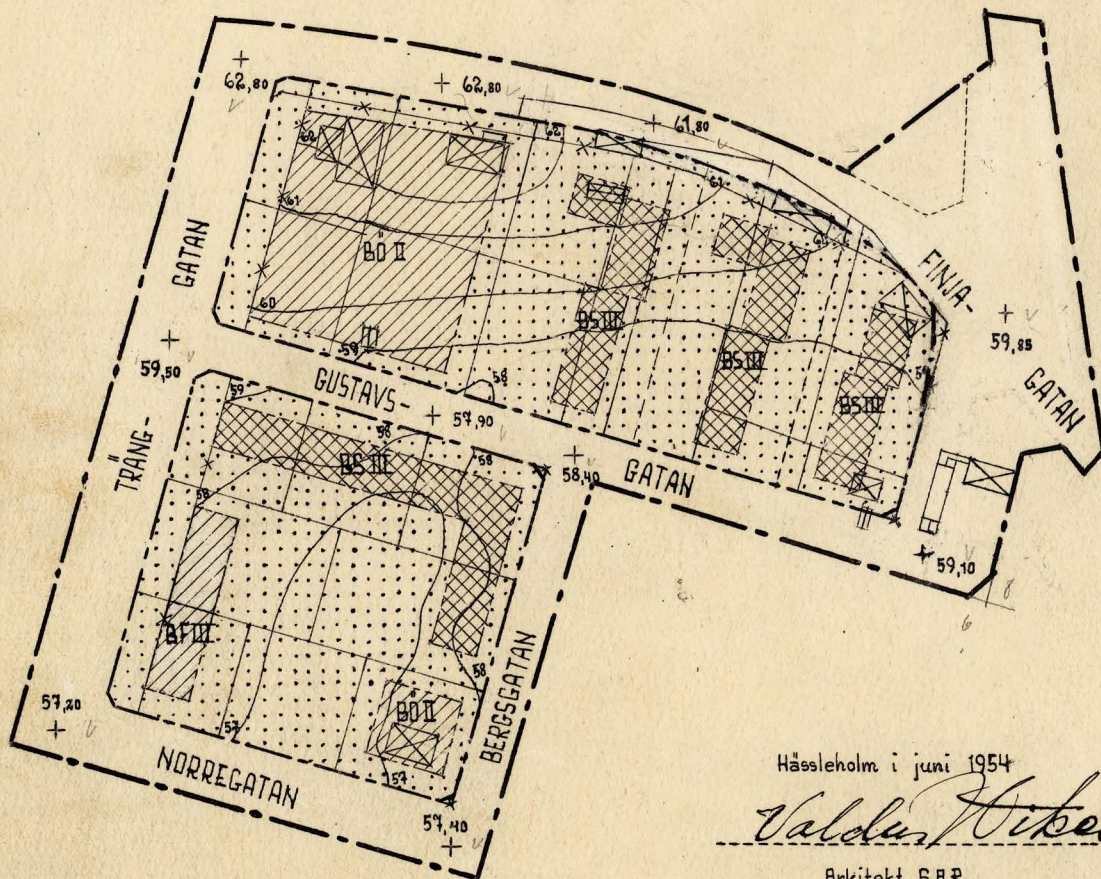

Hässleholm i juni 1954

Valdemar Wikén

Arkitekt S.A.R.

Ändrats den 17 nov. 1954

bedr. gräns mot Finja-

gatan. Valdemar Wikén

Skala 1:2000

10 0 10 20 30 40 50 100 150 200 Mtr.