

Förslag
till
stadsplan för del
av
Hagaområdet
i
Skönsberg
Sköns Köping
Stadsplane-karta


Stockholm den 22 januari 1955

oläslig namnteckning
Arkitekt SAR

Förslaget antaget av Sköns köpings
kommunalfullmäktige den 5 september 1955 betygat
A. Gillström
ordf.

Tillhör Kungl. Maj:ts beslut
den 29 juli 1957. (undantag
se Kungl. Maj:ts beslut) Stock-
holm i Kommunikationsdeparte-
mentet

Ex officio:
Nils Aurén

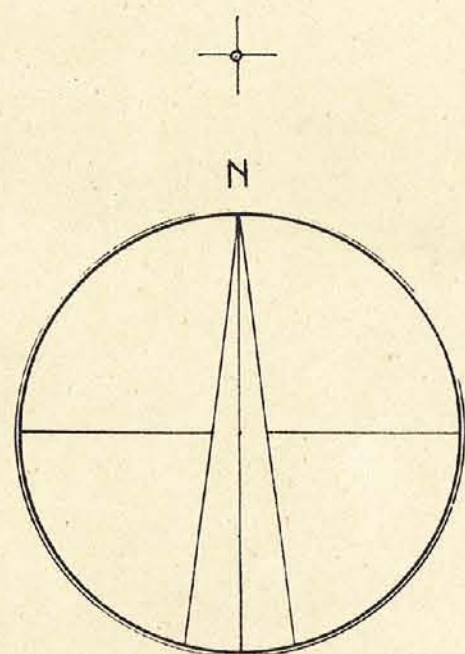

Beteckningar:

- Linje belägen 3 meter utanför det område, som förslaget avser
- Gällande gräns för byggnadskvarter avsedd att bibehållas
- Gällande gräns för byggnadskvarter avsedd att utgå
- Föreslagen gräns för byggnadskvarter
- Gällande gräns för andra områden än byggnadskvarter avsedd att bibehållas
- Gällande gräns för andra områden än byggnadskvarter avsedd att utgå
- Föreslagen gräns för andra områden än byggnadskvarter

Allmän plats:

- Gata
- Park eller plantering

Byggnadskvarter:

- Område för allmänt ändamål enligt särskilda bestämmelser
- Område för bostadsändamål
- Område för bostads- och handelsändamål
- Område för garageändamål
- Område för bostadsändamål enligt särskilda bestämmelser

Övriga beteckningar:

- Mark, som icke får bebyggas
- Bebyggelse i markplan
- Byggnadshöjd räknat från stadens nollplan
- Gällande gathöjd, avsedd att bibehållas
- Föreslagen gathöjd
- Befintlig ägräns
- Befintlig byggnad
- Värningsvägg

I Kungl. Maj:ts beslut an-
given linje:

Skala 1:1000

0 50 100 150 meter