


X 20 300

X 20 200

X 20 100

X 20 000

X 19 900

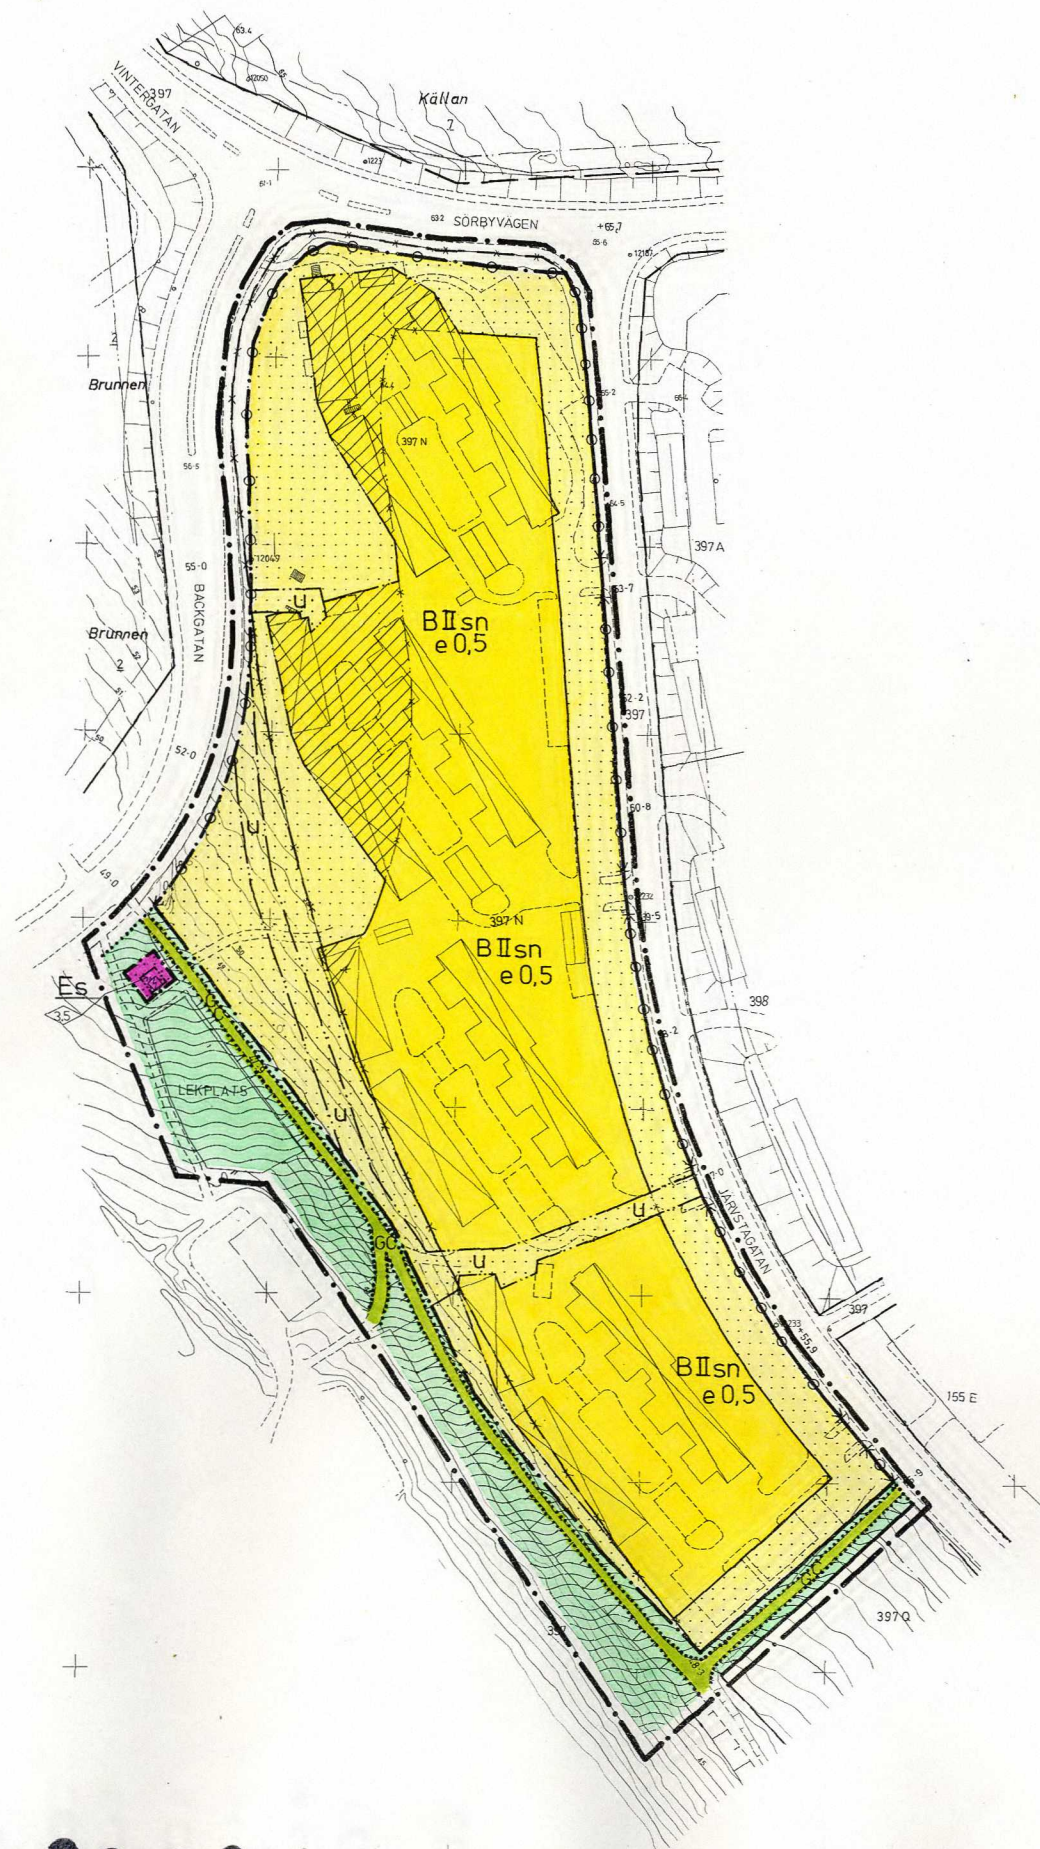

BETECKNINGAR GRUNDKARTA

- FASTIGHETSGRÄNS
- KVARTERSGRÄNS ELLER ANNAN OMRÅDESGRÄNS ENLIGT GÄLLANDE DETALJPLAN
- BESTÄMMELSEGRÄNS
- BOSTADSHUS RESP UTHUS KARTERAT EFTER HUSLIVET
- BOSTADSHUS RESP UTHUS KARTERAT EFTER TAKKONTUREN
- STAKET
- STENMUR
- VÄG MED SIDOUTRYMMEN
- SLÄNT
- DIKE
- +0,0 FASTSTÄLLD HÖJD PÅ GATA ELLER VÄG
- 0,0 AVVÄGD HÖJD
- HÖJDKURVOR
- POLYGONPUNKT
- RUTNÄTSPUNKT
- KVARTERSNAMN
- 2 REGISTERNUMMER FÖR FASTIGHET I VARS BETECKNING INGÅR
- 397 NUMMER PÅ STADSÅGA ELLER STADSÅGOMRÅDE
- 397 N

STADSPLANEKARTA

A. GRÄNSBETECKNINGAR

- STADSPLANEGRÄNS BELÄGEN TRE METER UTFÖR FASTSTÄLLESEOMRÅDET
- GÄLLANDE OMRÅDESGRÄNS AVSEDD ATT BEHÅLLAS
- GÄLLANDE OMRÅDESGRÄNS AVSEDD ATT UTGÅ
- GÄLLANDE BESTÄMMELSEGRÄNS AVSEDD ATT UTGÅ
- OMRÅDESGRÄNS
- OMRÅDESGRÄNS FRÅN VILKEN MINDRE AVVIKELSER I VISSA FALL FÅR GÖRAS
- BESTÄMMELSEGRÄNS
- GÄLLANDE BESTÄMMELSEGRÄNS AVSEDD ATT BEHÅLLAS

B. OMRÅDESBETECKNINGAR

- ALLMÄN PLATS
- GATA
- PARK / GÅNG- OCH CYKELVÄG
- BYGGNADSKVARTER
- BOSTÄDER
- SPECIALOMRÅDE
- TRANSFORMATORSTATION

C. ÖVRIGA BETECKNINGAR AVSEDDA ATT FASTSTÄLLAS

- MARK SOM INTE FÅR BEBYGGAS
- EXPLOATERINGSGRAD
- ANTAL VÅNINGAR
- FÖRBUD MOT VINDSINREDNING
- BYGGNADSHÖJD
- IN- OCH UTFARTSFÖRBUD. TVÄRSTRECK MED PIL MARKERAR
- FÖRBUDETS SLUT
- SLUTTNINGSHUS
- LEDNINGSOMRÅDE

D. ILLUSTRATIONER OCH HÄNVISNINGAR

- ILLUSTRATIONSLINJER
- OMRÅDE DAR ENLIGT PLANBESKRIVNINGEN FORDRAS SÄRSKILD UPPMÄRKSAMHET MED HÄNSYN TILL VÄGTRAFIKBULLER

Den 14/10 1982 § 598 blev detta förslag till stadsplan antaget av byggnadsnämnden i Örnsköldsviks kommun, betygas.
I tjänsten: Birgit Sjögren

1983-02-16 fastställde länsstyrelsen i Västernorrlands län denna ändrade stadsplan. Beslutet har enligt 150 § tredje stycket byggnadslagen vunnit laga kraft.
Härnadsd 1983-02-21
Birgitta Könberg
2284-P83/0216-2

Kopians likhet med originalet betygas:

Gunnar Berggren
2284-P83/0216-2

GRUNDKARTA UPPRÄTTAD 1981-04-09 OCH KOMPLETTERAD 1981-11 AV STADSINGENJÖRSK.

FÖRSLAG TILL ÄNDRAD STADSPLAN
KARLSHEM
ÖRNSKÖLDVICKS FÖRSAMLING OCH KOMMUN
VÄSTERNORRLANDS LÄN

UPPRÄTTAT 1982-06-29
STADSARKITEKTKONTORET, ÖRNSKÖLDSVIK

HÅKAN HELDNER
PLANARKITEXT

STEN HAMMAR
STADSPLANEINGENJÖR

SKALA 1:2000

10 5 0 10 20 30 40 50 60 70 80 90 100 M
HÖJDSYSTEM: ÖRNSKÖLDVICKS

820629
SH/GME

ÖRNSKÖLDSVIK 83.02.16 B