

Den 21.11.1972 fastställde länsstyrelsen i Västernorrlands län denna stadsplan. Beslutet har enligt stadgandet i 150 § tredje stycket byggnadslagen vunnit laga kraft. Härnösand 28.11.1972
På tjänstens vägnar
Sten Forsberg

BETECKNINGAR

Grundkartan

- Gällande kvartersgräns
- Fastighetsgräns
- Byggnad
- Träd
- Kontur av gräsmatta
- Gångbanekant
- 5 Nummer å rättsligen bestående tomt

Stadsplane-kartan

A. Gränsbeteckningar

- Stadsplanegräns
- Gällande kvartersgräns avsedd att bibehållas
- Bestämmelsegräns

B. Områdesbeteckningar

Allmän plats

- Gata

Byggnadskvarter

- H Område för handelsändamål
- Hb Område för handelsändamål (se 1 § stadsplanebestämmelserna)

C. Övriga beteckningar

- +0,0 Gällande gatuhöjd
- +0,0 Gatuhöjd
- III, IV Våningsantal
- 0,0 Byggnadshöjd
- 0,0 Höjd av byggnads tak
- fk Befintlig byggnads yttre värdefullt ur kulturhistorisk etc. synpunkt

Grundkartan är upprättad av stadsingenjörskontoret år 1967 genom fotogrammetrisk mätning.
Sundsvall den 28 mars 1972

Ingemar Rösblad

INGEMAR RÖSBLAD
Stadsingenjör

Förslaget antaget av kommunfullmäktige i Sundsvall den 25 september 1972, nr 287, betygar i tjänsten;

Sten Zackari
STEN ZACKARI
Sekreterare

Förslag till ändring av stadsplanen för Sundsvall beträffande kvarteret PAN

Sundsvall den 28 mars 1972


Lars Rimfors
LARS RIMFORS
stadsbyggnadschef
Stadsbyggnadskontoret

Hans Schlyter
HANS SCHLYTER
stadsarkitekt

Expeditionen

Förv.-pl.

Samtliga Repetitions AB - Sundsvall 1972

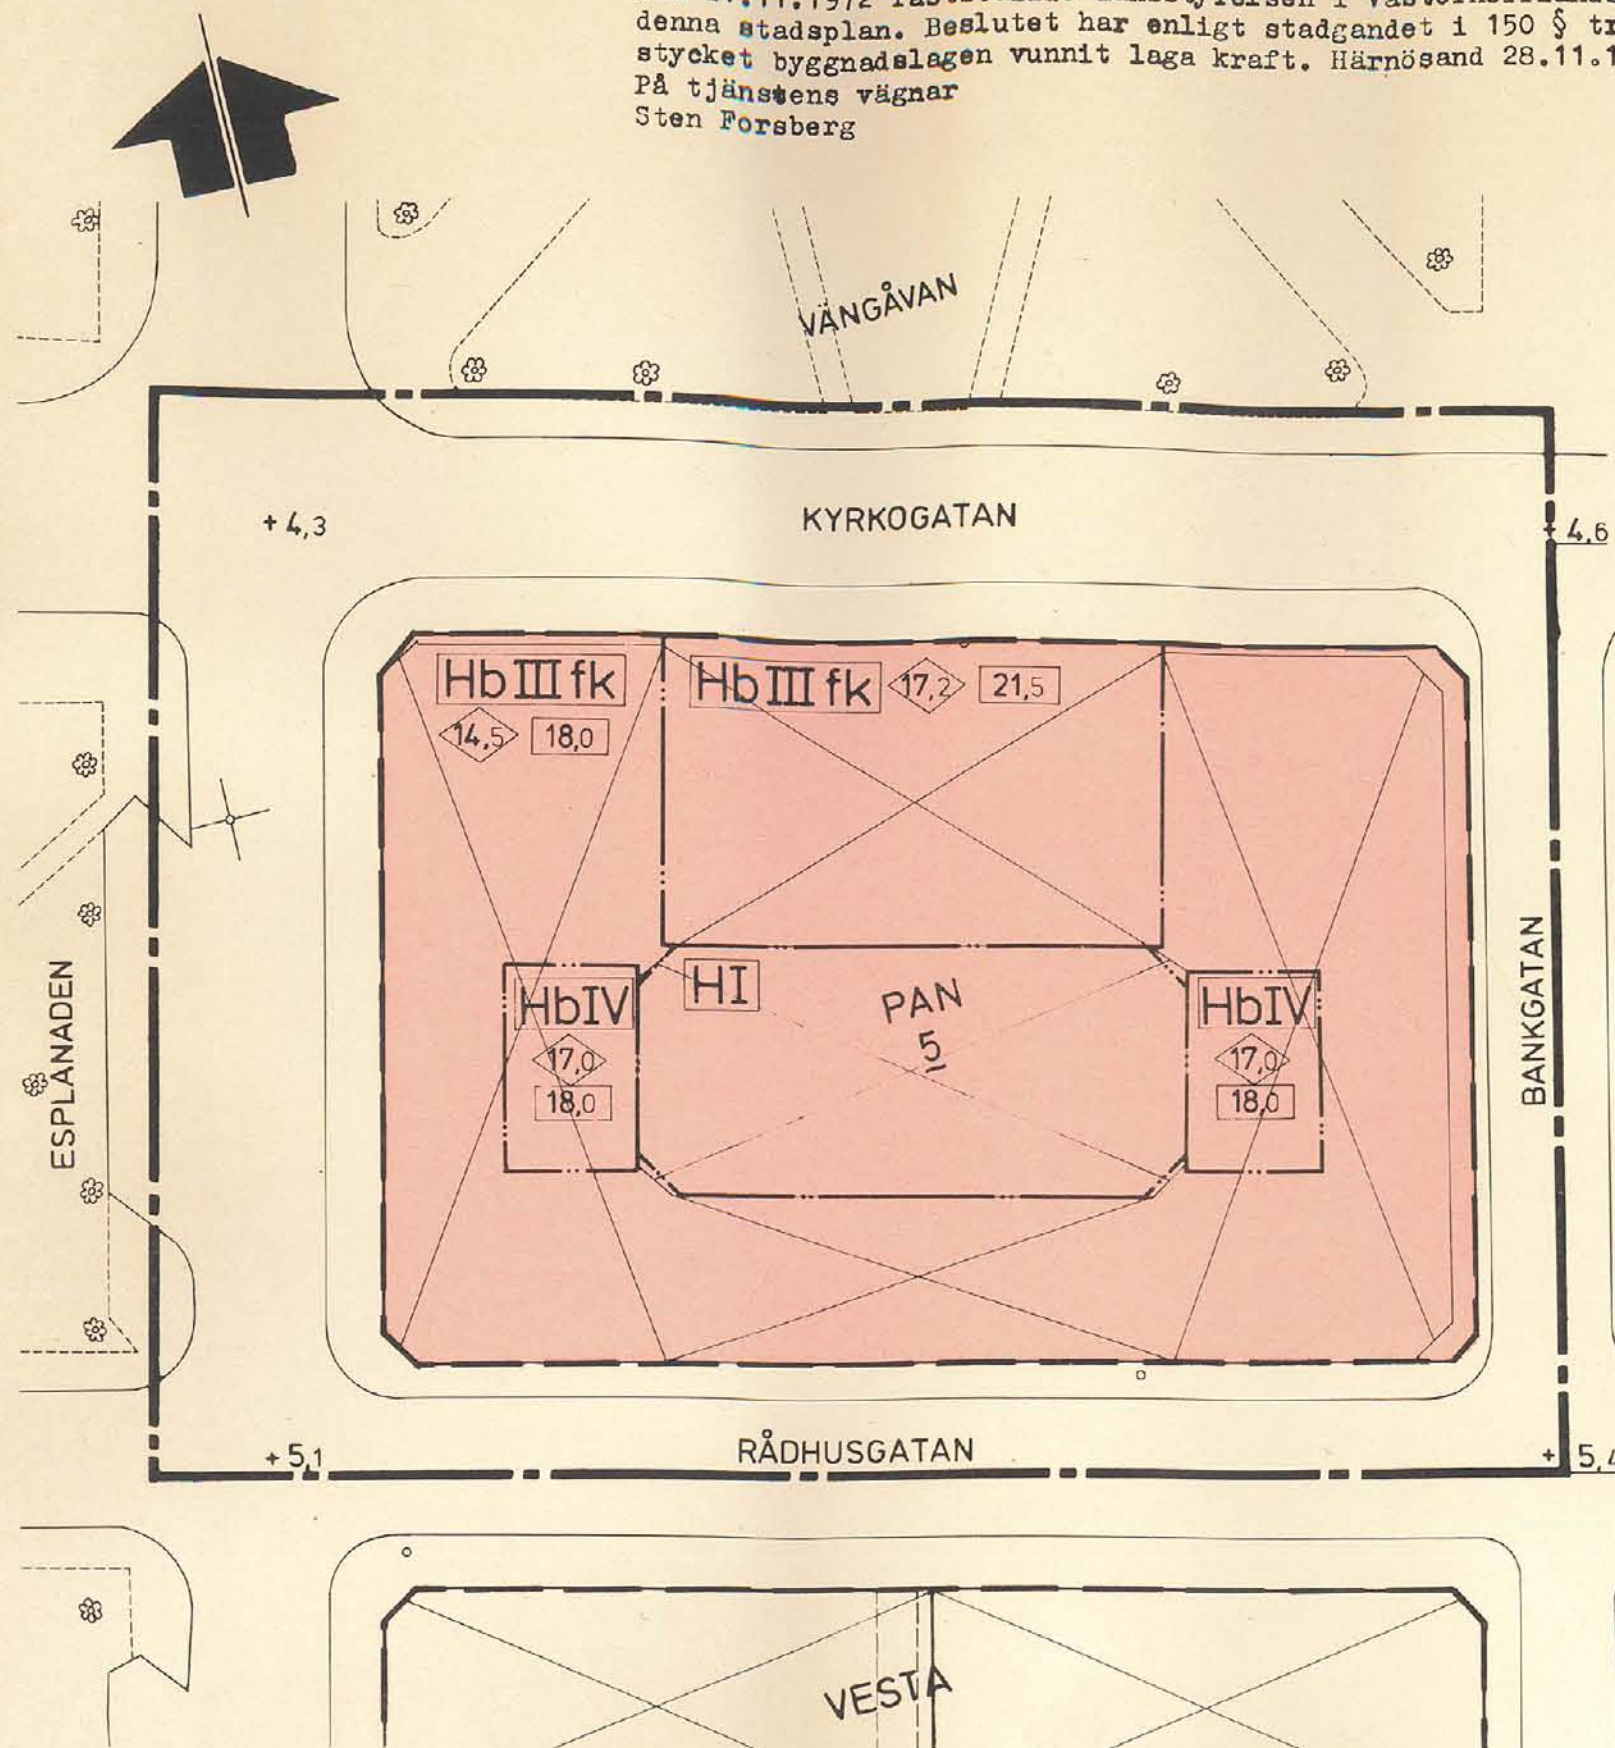

SKALA 1:400

10m 5 0 10 20 30 40 50m

S 287

Kopians likhet med originalet betygas.
Stockholm den 4/1 1973
SVENSKA REPRODUKTIONS AB
G. Lundberg