



Tillhör Örnsköldsviks byggnadsnämnds
beslut den 4 december 1969 § 931
betygar På tjänstens vägnar:
KH Brännström

BETECKNINGAR

GRUNDKARTA

- FASTIGHETSGRÄNS, ÄVEN GRÄNS MELLAN SAMFÄLLIGHETER
- - - GÄLLANDE KVARTERS- ELLER ANNAN OMRÅDESGRÄNS ENLIGT DETALJPLAN
- - - GÄLLANDE BESTÄMMELESGRÄNS ENLIGT DETALJPLAN
- - - ANNAN GRÄNS
- - - BYGRÄNS
- ▢ BOSTADSHUS RESP. UTHUS
- STAKET
- HÄCK
- STÖDMUR
- ▨ SLÄNT
- +0.0 FASTSTÄLLD HÖJD
- HÖJDKURVOR
- 1" REGISTERNUMMER FÖR FASTIGHET

STADSPLANEKARTA

- - - STADSPLANEGRÄNS, REDOVISAD TRE (3) METER UTANFÖR DET OMRÅDE FÖRSLAGET AVSER
- * - * GÄLLANDE OMRÅDESGRÄNS AVSEDD ATT UTGÅ
- * - * GÄLLANDE BESTÄMMELESGRÄNS AVSEDD ATT UTGÅ
- - - GATU-KVARTERS- OCH ANNAN OMRÅDESGRÄNS
- - - BESTÄMMELESGRÄNS
- GRÄNSLINJE EJ AVSEDD ATT FASTSTÄLLAS
- ALLMÄN PLATS, GATA
- OMRÅDE FÖR BOSTADSÄNDAMÅL
- MARK SOM ICKE FÅR BEBYGGAS
- +0.0 GÄLLANDE GATUHÖJD AVSEDD ATT KVARSTÅ

År 1970 den 11 februari fastställde länsstyrelsen i Västernorrlands län den å denna karta upptagna ändring i stadsplan, vilket beslut, då klagan däremot till följd av stadgandet i 150 § 3 st. byggnadslagen den 30 juni 1947 ej må föras, vunnit laga kraft, betygar;
Härnösand i landskansliet som ovan.
På tjänstens vägnar:
Olle Fernström


GRUNDKARTA UPPRÄTTAD I OKTOBER 1969 AV
STADSINGENJÖR BENGT LINDHOLM

ÖRTAGÅRDSVÄGEN I ÖRNSKÖLDSDVIKS STAD

FÖRSLAG TILL ÄNDRAD STADSPLAN
STADSPLANEKARTA SKALA 1:1000

ÖRNSKÖLDSDVIK DEN 6 NOVEMBER 1969

KJELL BERGGREN
STADSPLANEINGENJÖR

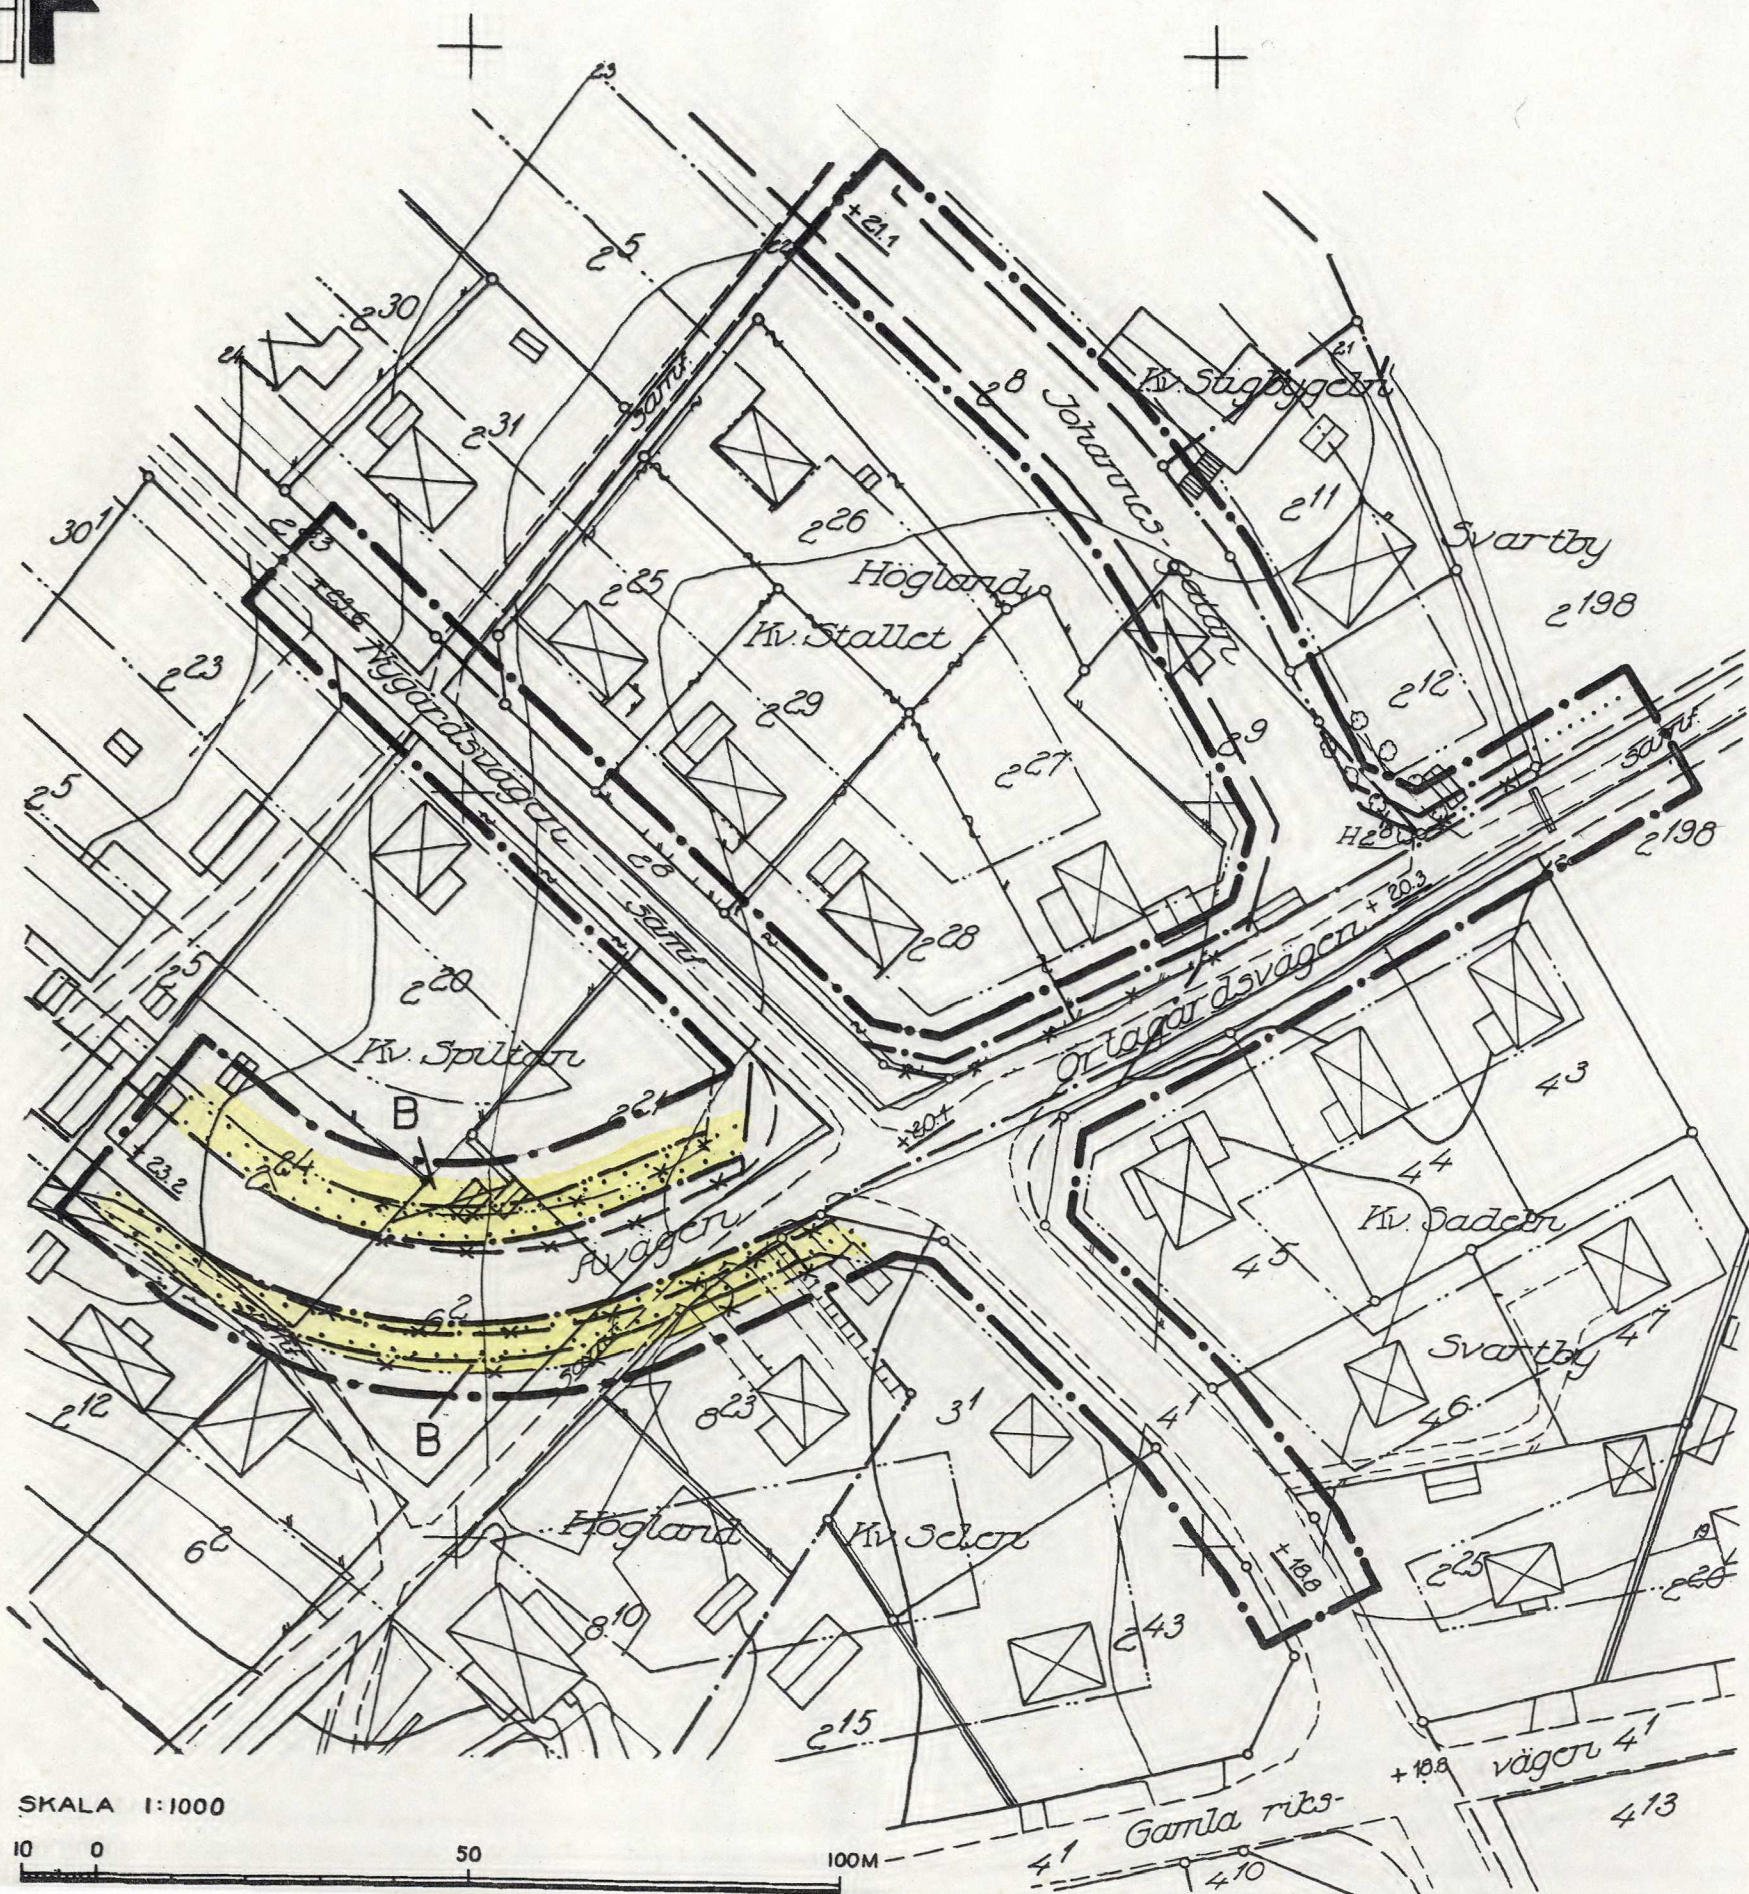

SKALA 1:1000

10 0

50

100M