

FÖRSLAG TILL BYGGNADSPLAN
FÖR

INFJÄRDEN


OMFATTANDE FASTIGHETERNA RÅDMANBY 1³, 1¹², 2⁷, 2⁹ M.F.L.
INOM RÅDMANSÖ SOCKEN, FRÖTUNA KOMMUN
AV STOCKHOLMS LÄN,
UPPRÄTTAT I MARS ÅR 1967 AV

Björn Cedeström
BJÖRN CEDERSTRÖM
ARKITEKT SAR

Ar 19. 6.8. den 14/6. fastställdes denna
ändring av byggnadsplan på ett. Huvudstyrelsens beslut
samma dag. Rådmanby 1:7 har kopiering skett av en av Kommunernas
3 st. byggnadsplaner. Plan ska följande med nämnda
beslut, varför det är en omedelbart varit laga kraft.
Kommunstyrelsen i Stockholms län som ovan.
På tjänstens vägar
K. NÄRKHAMMAR
K. NÄRKHAMMAR

Gennem karta
Att fastställa den tilläggande av
i överensstämmelse med Frö-
tuna kommunfullmäktiges be-
slut den 8/10 1967 betygat
Björn Cedeström
Kommunfullmäktiges ordf.
Kommunallänsmans ordf.

SKALA 1:2000
0 20 40 60 80 100 M

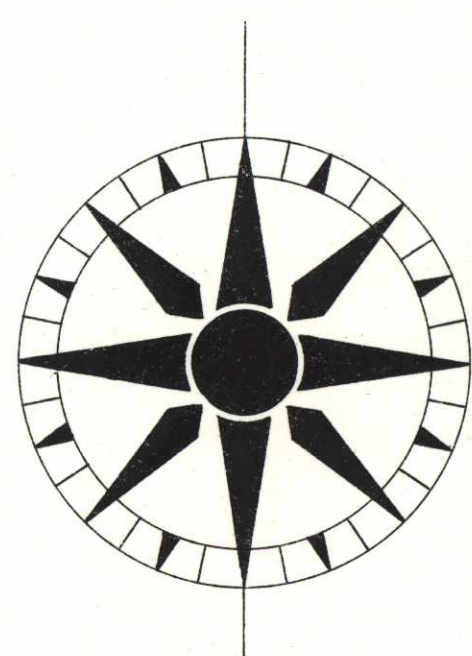

Beteckningar

- byggnadsplanegräns
- områdesgräns
- bestämmelsegräns
- gränslinjer ej avsedda att fastställas
- I antal våningar
- P parkering
- allmän plats, parkmark
- allmän plats, vägmark
- BF område för bostadsändamål, fristående hus
- mark som ej får bebyggas
- Rb område för friluftsbad
- Rh område för småbåtshamn
- V vattenområde
- Vb vattenområde som får överbyggas
- gångväg

