
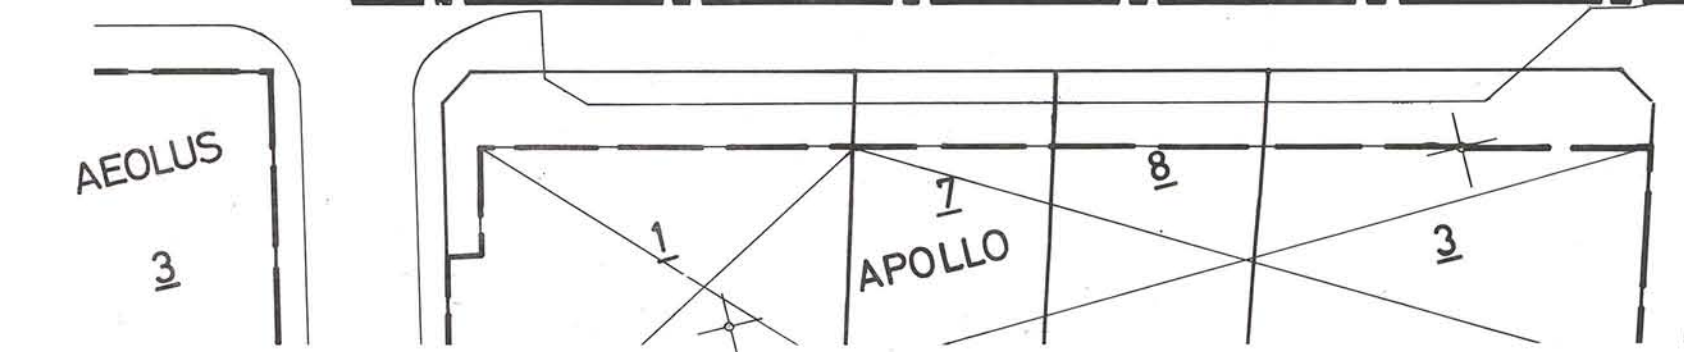
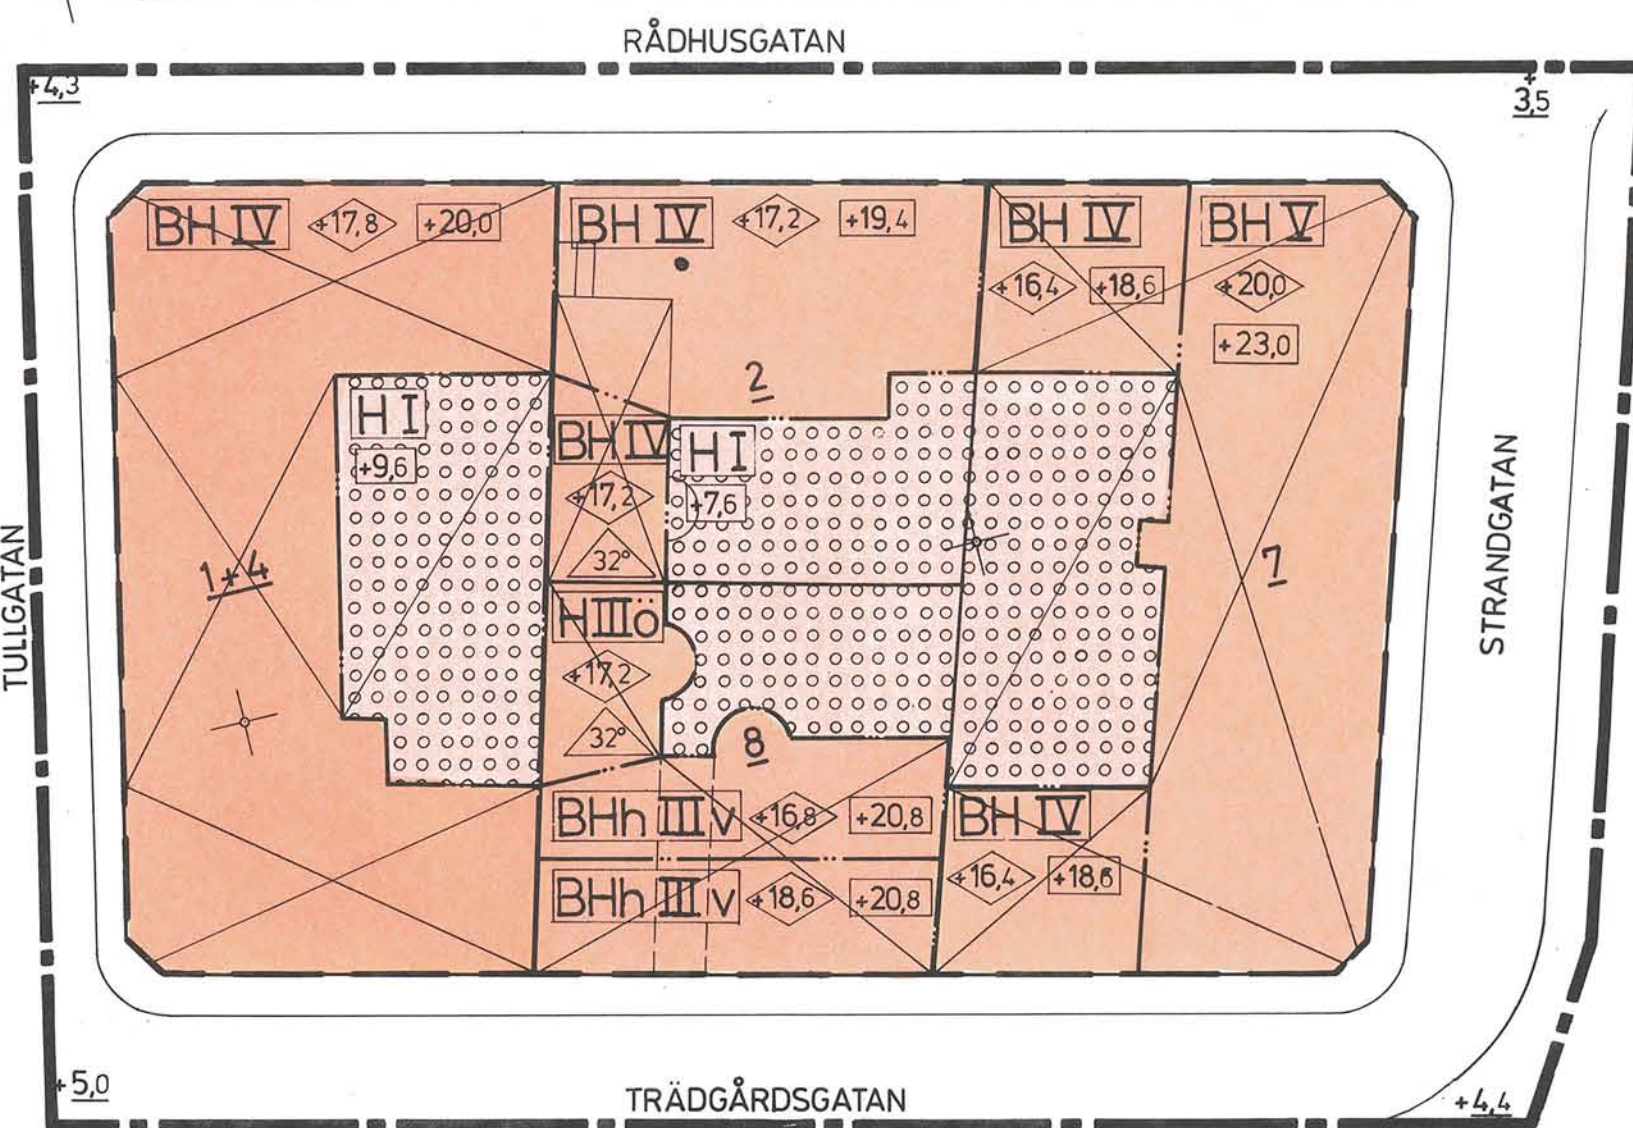


SUNDSVALL 1973-07-24 A

Den 24.7.1973 fastställde länsstyrelsen i Västernorrlands län denna stadsplan. Beslutet har enligt stadgandet i 150 § tredje stycket byggnadslagen vunnit laga kraft.
Härnösand 26.7.1973
På tjänstens vägnar
Olle Fernström

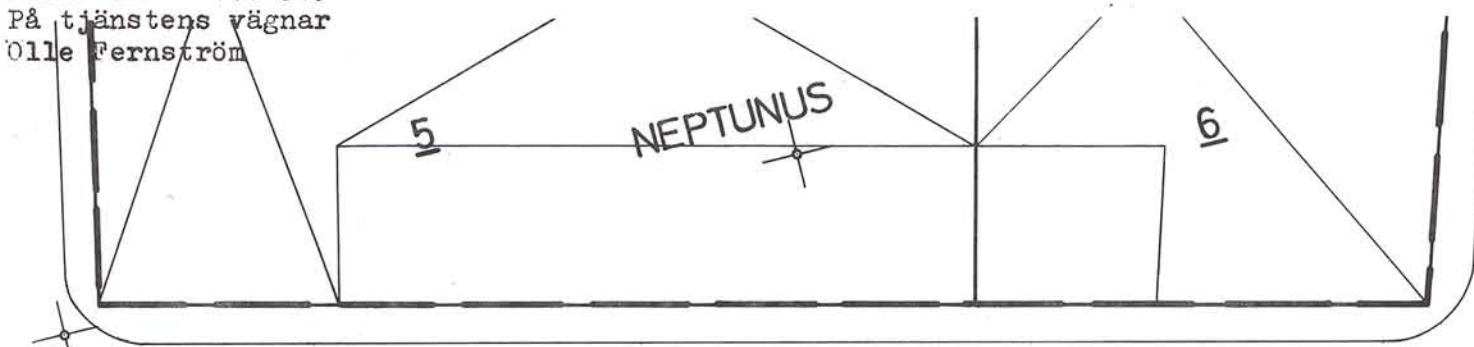

BETECKNINGAR

Grundkartan

- Gällande kvartersgräns
- Fastighetsgräns
- Huvudbyggnad
- Gårdsöverbyggnad
- Gångbanekant
- Fastighetsnummer

Stadsplanekartan

A. Gränsbeteckningar

- Stadsplanegräns
- Gällande kvartersgräns avsedd att bibehållas
- Bestämelsegräns

B. Områdesbeteckningar

Allmän plats

- Gata

Byggnadskvarter

- BH Område för bostads- och handelsändamål
- BHh Område för bostads- och handelsändamål
- H Område för handelsändamål

C. Övriga beteckningar

- Gårdsöverbyggnad
- Gällande gatuhöjd
- Våningsantal
- Utrymme ovan våning för inredas
- Byggnadshöjd räknad från grundkartans nollplan
- Höjd av byggnads tak räknad från grundkartans nollplan
- Taks lutningsvinkel
- Övergångsbestämmelse

Grundkartan är upprättad av stadsingenjörskontoret år 1971 genom fotogrammetrisk mätning
Sundsvall den 16 januari 1973

Ingemar Rösblad
INGEMAR RÖSBLAD
stadsingenjör

Förslaget antaget av sammanläggningsdelegerade i Sundsvall
1973-06-18, nr 84, betygar i tjänsten;

Sten Zackari
STEN ZACKARI
Sekreterare

Förslag till ändring av stadsplanen för Sundsvall beträffande kvarteret HERCULES

Sundsvall den 16 januari 1973

Lars Rimfors *Hans Schlyter*

LARS RIMFORS
stadsbyggnadschef

HANS SCHLYTER
stadsarkitekt

Stadsbyggnadskontoret
1571/72-313,1-224

SKALA 1:400

10m 5 0 10 20 30 40 50 60m

SUNDSVALL 73.07.24 A

Kopierad i enlighet med originalen betygat.
Stockholm den 21.9.73
SVENSKA REPRODUKTIONS AB
G. Lundberg