


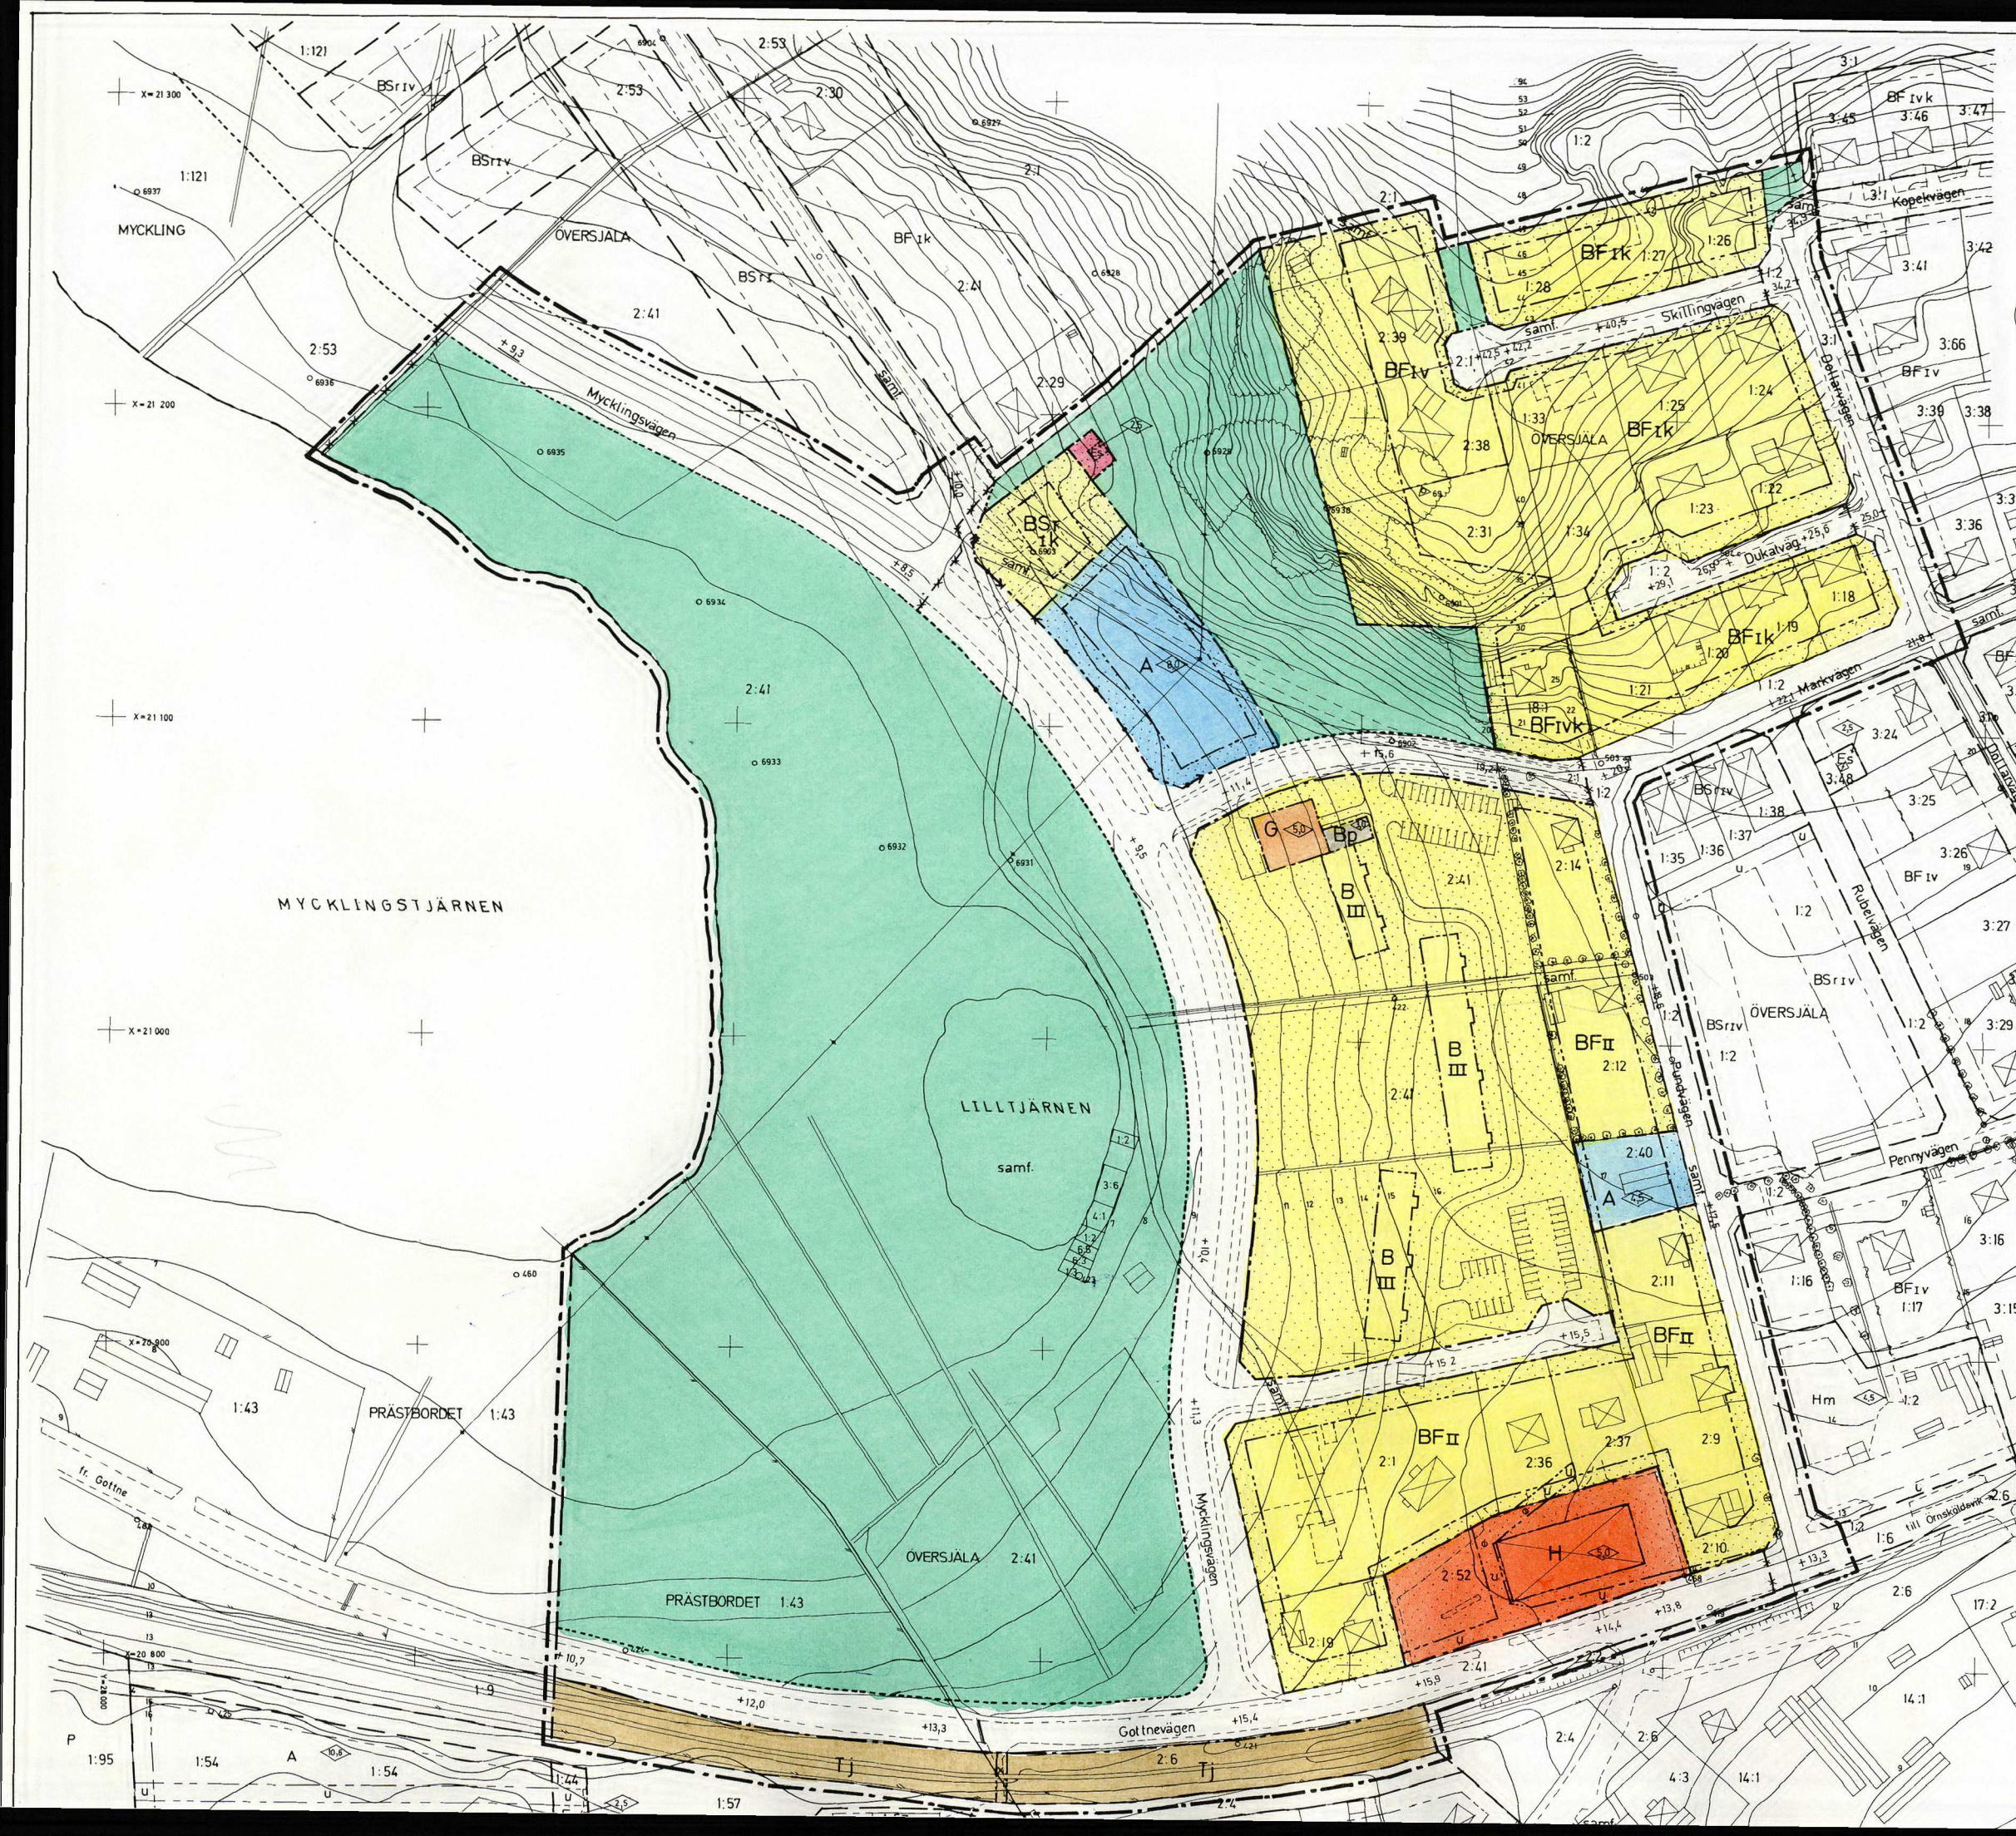

Tillhör byggnadsnämndens i Örnsköldsviks kommun beslut den 29/6 1971 § 925 betygas.
I tjänsten:
Birgit Sjögren

Den 19.1.1972 faststälde länsstyrelsen i Västerbottens län denna stadsplan för ett område vid Lilltjärnen, Ö-viks kommun. Beslutet har enligt stadgandet i 150 § tredje stycket byggnadslagen vunnit laga kraft.
Härnösand 24.1.1972
På tjänstens vägnar
U. Johansson

Den 25/10 1971 § 481 blev detta förslag till stadsplan antaget av kommunfullmäktige i Örnsköldsviks kommun, betygas.
I tjänsten:
Ingemar Bodin

Förslag till stadsplan för ett område vid

LILLTJÄRZEN

inom Översjöla och Prästbordet i Själevads socken och Örnsköldsviks kommun

upprättat på stadsarkitektkontoret i Örnsköldsvik i januari 1971 och ändrat i maj och juni 1971 av

Nils Lindgren
Nils Lindgren
stadsarkitekt

Sture Lundberg
Sture Lundberg
stadsplaneingenjör

- Beteckningar:
- linje tre meter utanför stadsplanegränsen
 - gällande stadsplanegräns
 - — — — — som föreslås att utgå
 - gatu-, kvarters- och annan områdesgräns
 - bestämmelsegräns
 - särskild områdesgräns
 - parkgräns, ej avsedd att fastställas
 - allmän plats: gata
 - — — — — park och plantering
 - A område för allmänt ändamål
 - B område för bostadsändamål
 - BF område för bostadsändamål, fristående hus
 - Bp område för bostadsändamål, värmecentral m.m.
 - Es område för bostadsändamål, transformatorstation
 - G område för bostadsändamål, garageändamål
 - H område för bostadsändamål, handelsändamål
 - I område för bostadsändamål, järnvägsändamål
 - U mark tillgänglig för underjordiska allmänna ledningar
 - X mark som inte får bebyggas
 - BSr område för bostadsändamål, radhus
 - I II III v k antal våningar, inredd vind, källare ovan mark
 - byggnadshöjd
 - +0.0 gällande gathöjd
 - +0.0 gathöjd
 - fastighetsgränser
 - fastighetsbeteckning
 - väg
 - dike trumma
 - järnvägsspår
 - staket
 - häck träd
 - berg
 - stenmur
 - befintliga byggnader
 - elektrisk högspänningsledning
 - nivåkurvor
 - punkt i rutnät
 - polygonpunkt
 - vattenpost
 - kloakbrunn
 - föreslaget läge för byggnad ej avsett att fastställas
 - illustrationslinjer

10 0 10 20 30 40 50 100 m
Skala 1:2000

Gathöjder och nivåkurvor hänföra sig till Örnsköldsviks stads höjdsystem.

KOPIANS LIKHET MED ORIGINALET BESTYRKES:

Margareta Westman

ÖRNSKÖLDSVIK 720119