



AS ARKITEKTER & INGENJÖRER AB
Tel: 018-36 77 00
e-mail: bok@as.se
REF: XREF
LAGER: ENL BYGGHANDLING 90 LAGERFIL

PLANKARTA - DEL 3

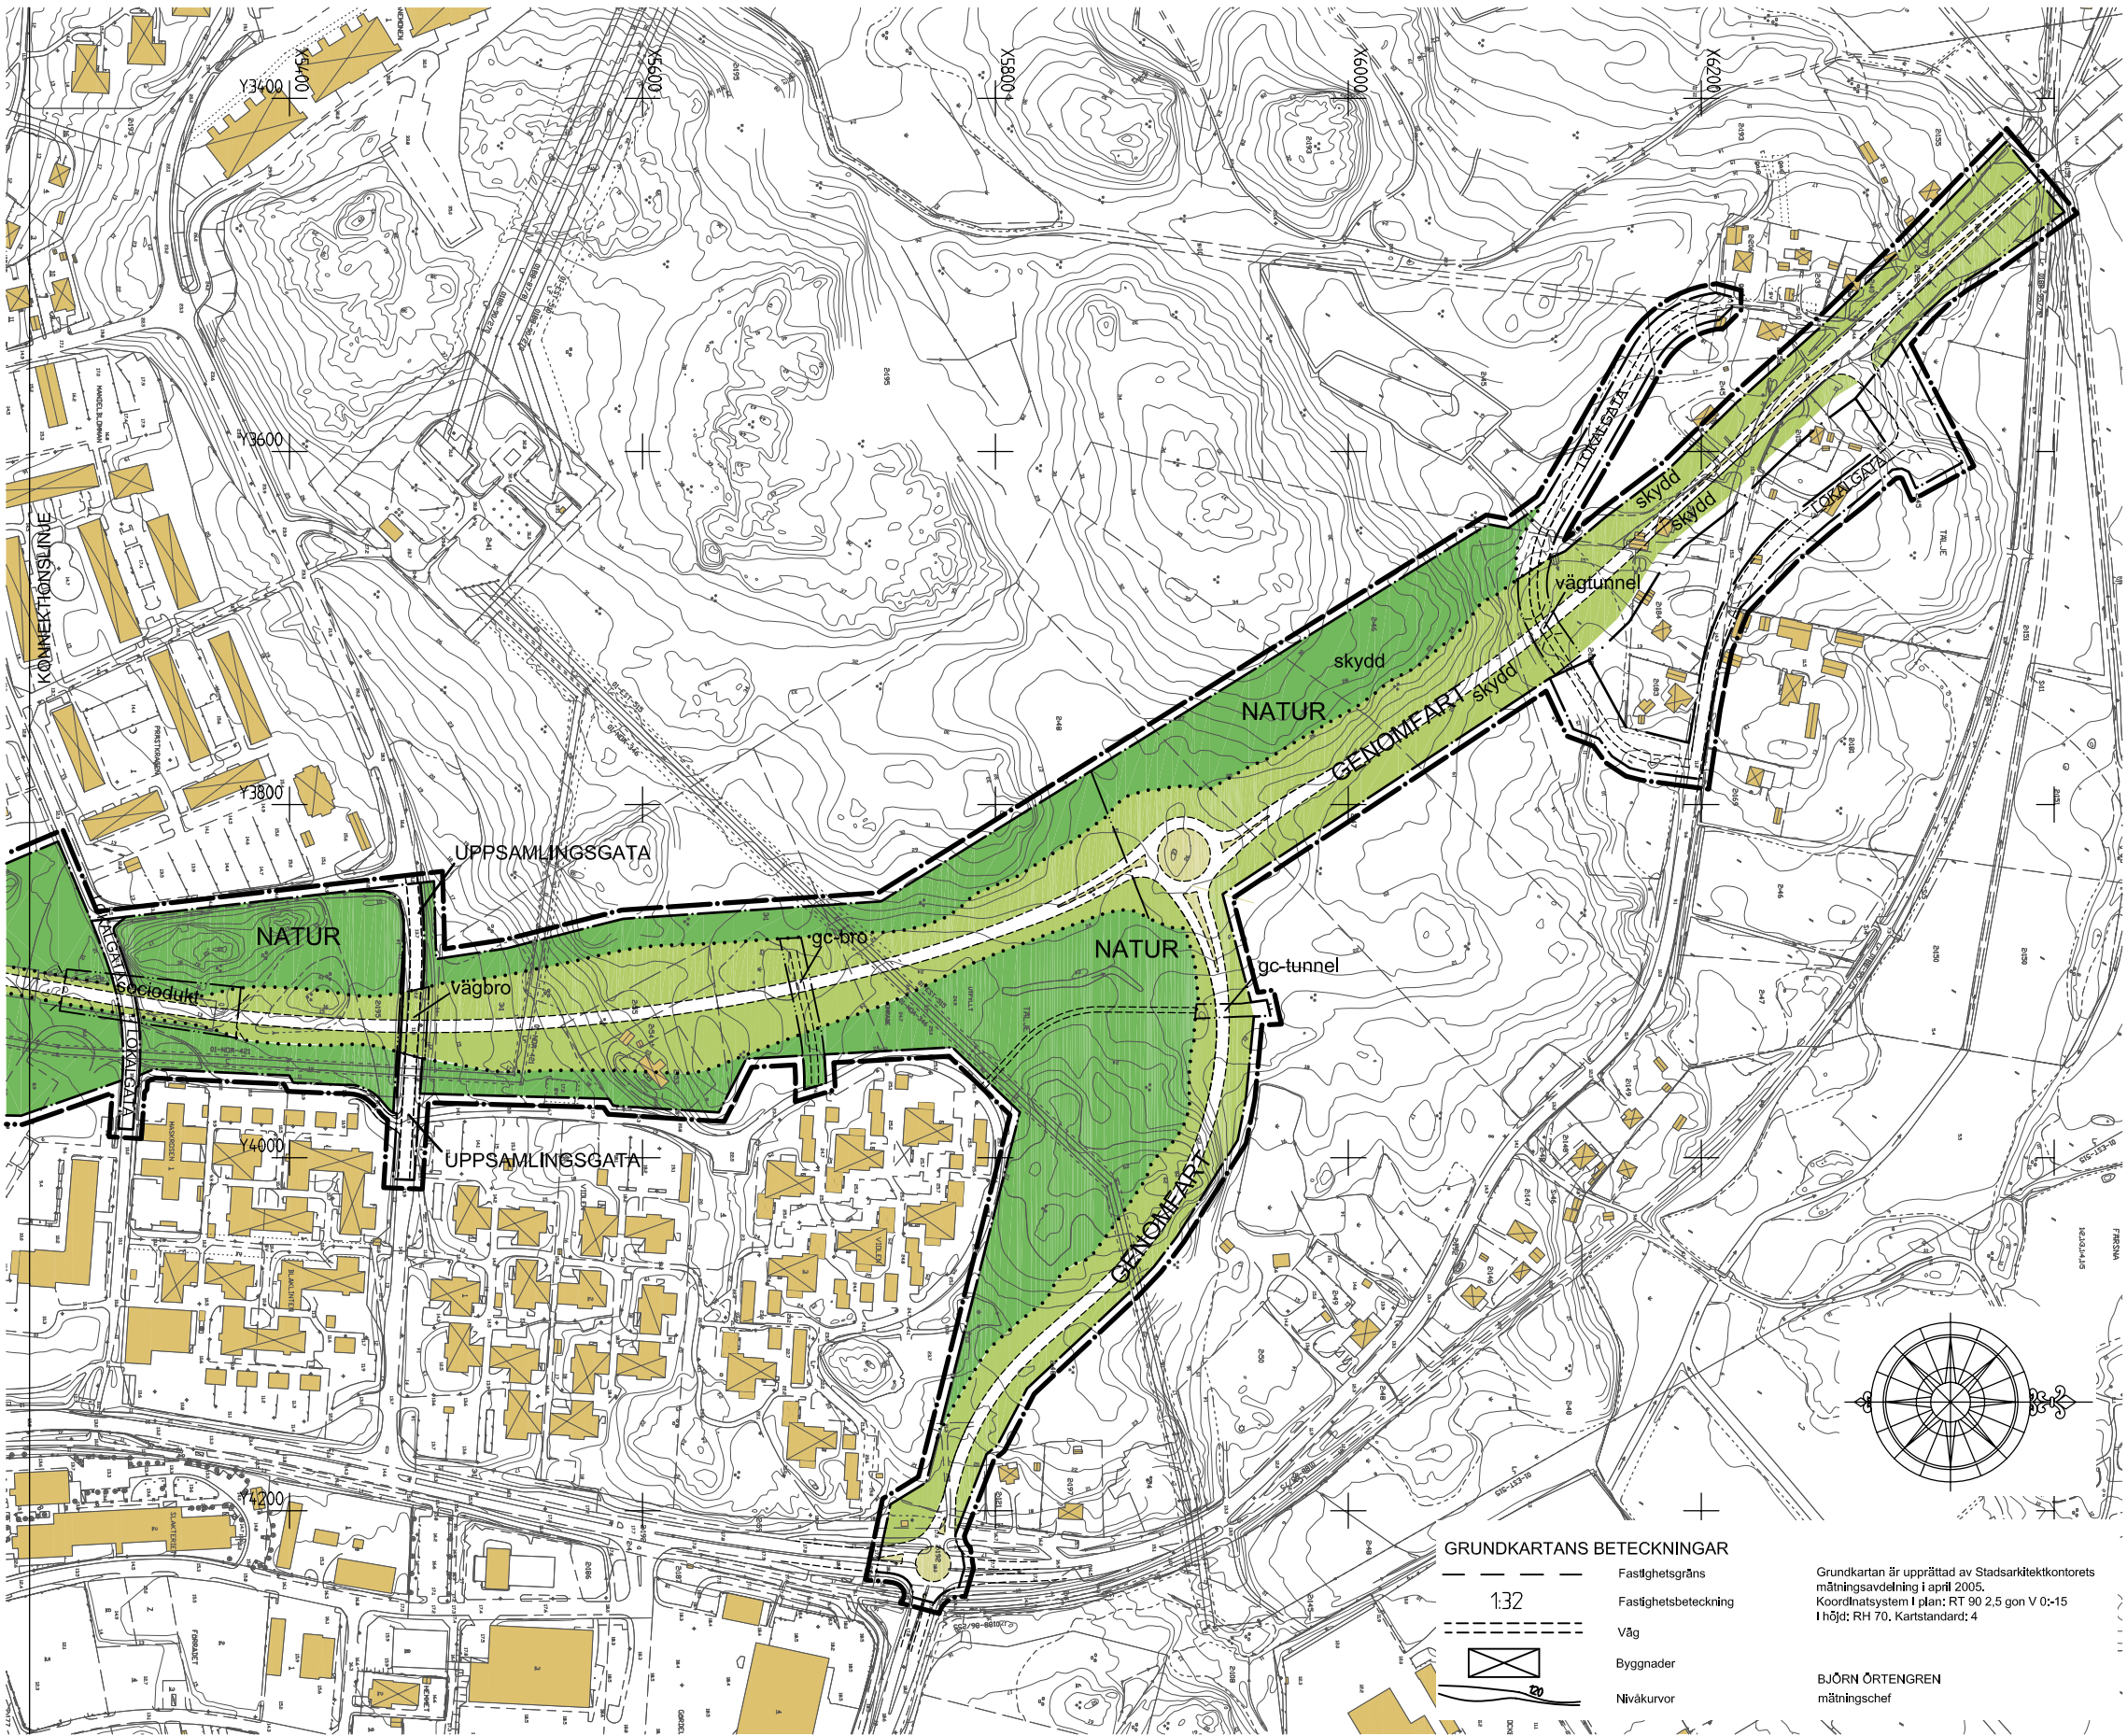

A1 SKALA 1:2000
A3 SKALA 1:4000
METER
0 10 20 30 40 50 100 150 200

GRUNDKARTANS BETECKNINGAR
1:32
Fastighetsgräns
Fastighetsbeteckning
Väg
Byggnader
Nivåkurvor
Grundkarta är upprättad av Stadsarkitektkontorets
mättningsavdelning 1 april 2005.
Koordinatsystem I plan: RT 90 2,5 gon V 0:-15
I höjd: RH 70, Kartstandard: 4
BJÖRN ÖRTENGREN
mättningschef

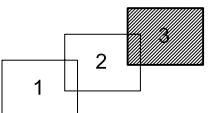

NORRTÄLJE KOMMUN



Detaljplan för Väg 76, delen förbi Norrtälje
Västra vägen i Norrtälje stad

Samrådsförslag 2005-12-19.
Uställningshandling 2006-09-07.
Antagandehandling 2007-04-20.

Ingemar Sträe
stadsarkitekt
Karin Fäldner, A5 Arkitekter & Ingenjörer
planarkitekt

PLANKARTA
III planen hör:
- planbeskrivning
- genomförandebeskrivning
- samrådsredogörelse
- utställningsutlåtande
Detaljplanen
godkänd av KS
antagen av KF
Regeringen
Laga kraft
2007-05-28 § 137
2007-06-18 § 108
2009-05-28
2009-05-28

PLANBESTÄMMELSER

Följande gäller inom områden med nedanstående beteckningar.
Där beteckning saknas gäller bestämmelsen inom hela planområdet.
Endast angiven användning och utformning är tillåten.

GRÄNSBETECKNINGAR
Linje på kartan ritad 5 m utanför planområdets gräns
Användningsgräns
Användningsgräns, mindre avvikelse tillåts
Egenskapsgräns
Illustrationslinje

ANVÄNDNING AV MARK OCH VATTEN

Allmänna platser
GENOMFART Genomfartstrafik
LOKALGATA Lokaltrafik
NATUR Naturmark
UPPSAMLINGSGATA Uppsamling av trafik från lokalgator

UTFORMNING AV ALLMÄNNA PLATSER

skydd Område som skyddas mot störning
vågbro Vågbro för fordonstrafik
vågtunnel Vågtunnel för blandad trafik
gc-bro Gång-och cykelbro
gc-tunnel Gång-och cykeltunnel
sociodukt Bro för gata och natur

ADMINISTRATIVA BESTÄMMELSER

Genomförandetiden är 15 år från den dag planen vinner laga kraft.

MEDVERKANDE KONSULTER

Planen har framtagits i samarbete med A5 Arkitekter & Ingenjörer AB.