


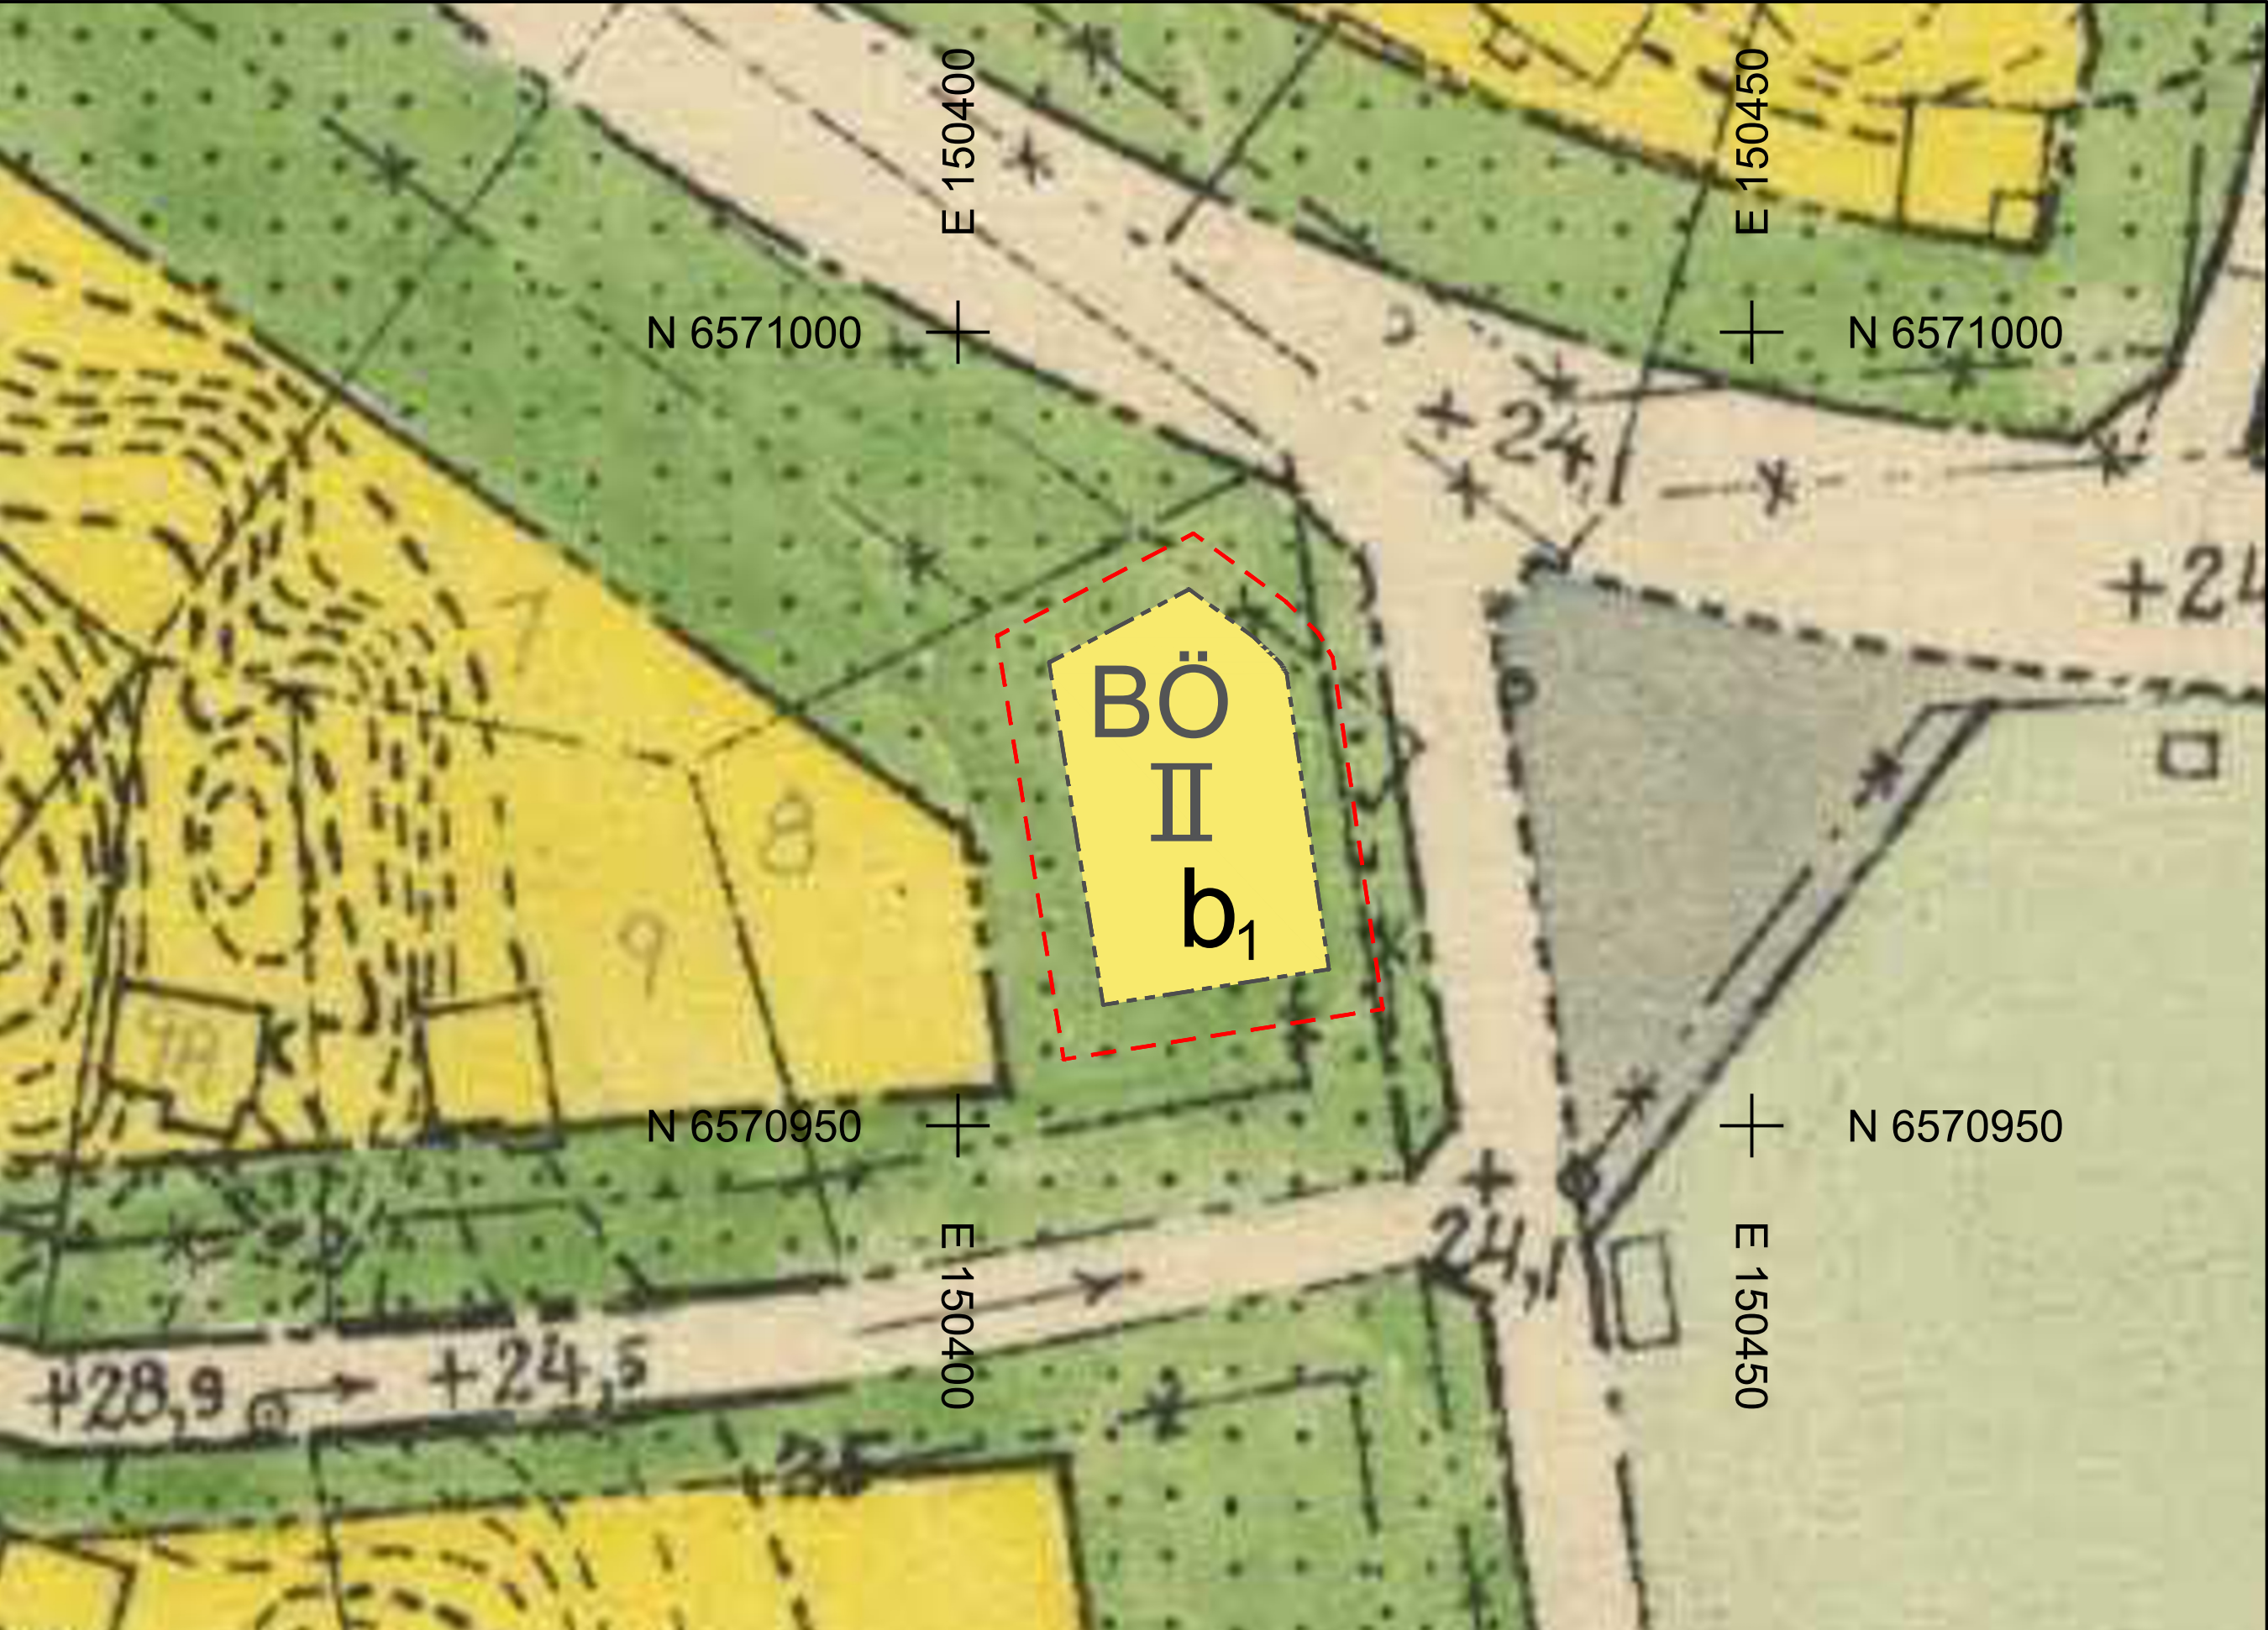

Utsnitt ur plankartan som visar ändringsområdet

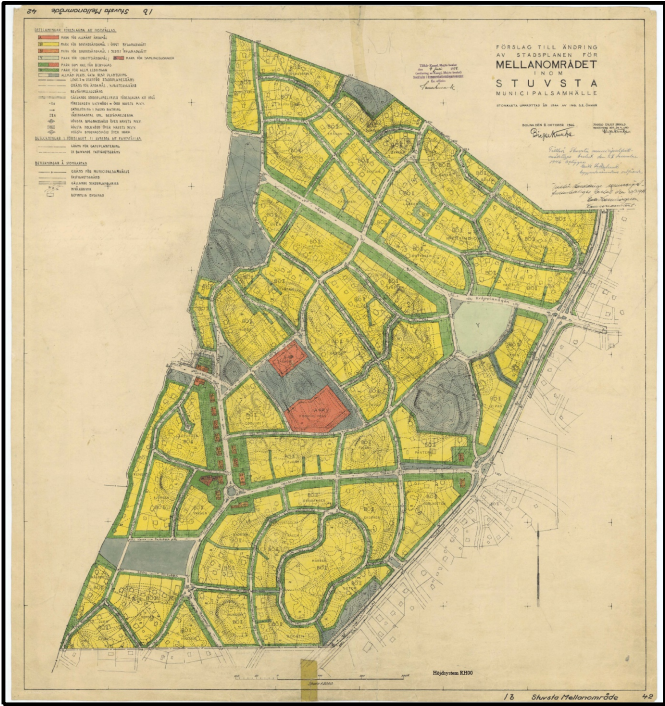


Illustration som visar den detaljplan som ändras

PLANBESTÄMMELSER

BESTÄMMELSER SOM UPPHÄVS INOM ÄNDRINGSOMRÅDET

Med punktprickning betecknat område får ej bebyggas

BESTÄMMELSER SOM TILLKOMMER INOM ÄNDRINGSOMRÅDET

Bestämmelser från planer med aktnummer 0126K-42 och 0126K-4712

b,
Byggnad ska utföras så att naturligt översvämmande vatten inte skadar byggnadens konstruktion upp till en höjd om +24,6 meter över nollplan enligt RH 2000

GENOMFÖRANDETID

Genomförandetiden är 5 år och börjar gälla fr.o.m. det datum då ändringen vinner laga kraft

TECKENFÖRKLARING

--- Planändringens avgränsning (placerad tre meter utanför ändringsområdet)



Plankarta med bestämmelser
Antagandehandling
Begränsat standardförfarande

Ändring av detaljplan för Mellanområdet

inom kommundelen Stuvsta
del av Tjädern 8

PBL 2010:900 i dess lydelse från den 2 januari 2015
Huddinge

Upprättad 2026-05-25
Kommunstyrelsens förvaltning

Reviderad 2026-06-10

Morgan Randall Svahn
Planchef

Elin Monie-Landerö
Planarkitekt

Till planen hör:
☒ Komplettering till planbeskrivning
☐ Genomförandebeskrivning
☐ Miljöbeskrivning
☐ Illustration
☐ Övrigt

Beslutsdatum Instans

Antagande
2026-06-17 § 24 KS

Laga kraft
2026-07-10

KS-2025/2260

0126K-17539

