



ILLUSTRATIONSKARTA

10 5 0 10 20 30 40 50 60 70 80 90 100m
SKALA 1:1000


DETALJPLANEN ÄR:

GOCKÄND AV BYGGNADSNÄMNDEN 1989-10-30
ANTAGEN AV KOMMUNFULLMÄKTIGE 1989-12-11
LAGA KRAFTVUNNEN 1990-01-12

Grundkartan kompletterad 1989-09-07

Bengt Nilsson
ingenjör

TIMRÅ 89.12.11 A

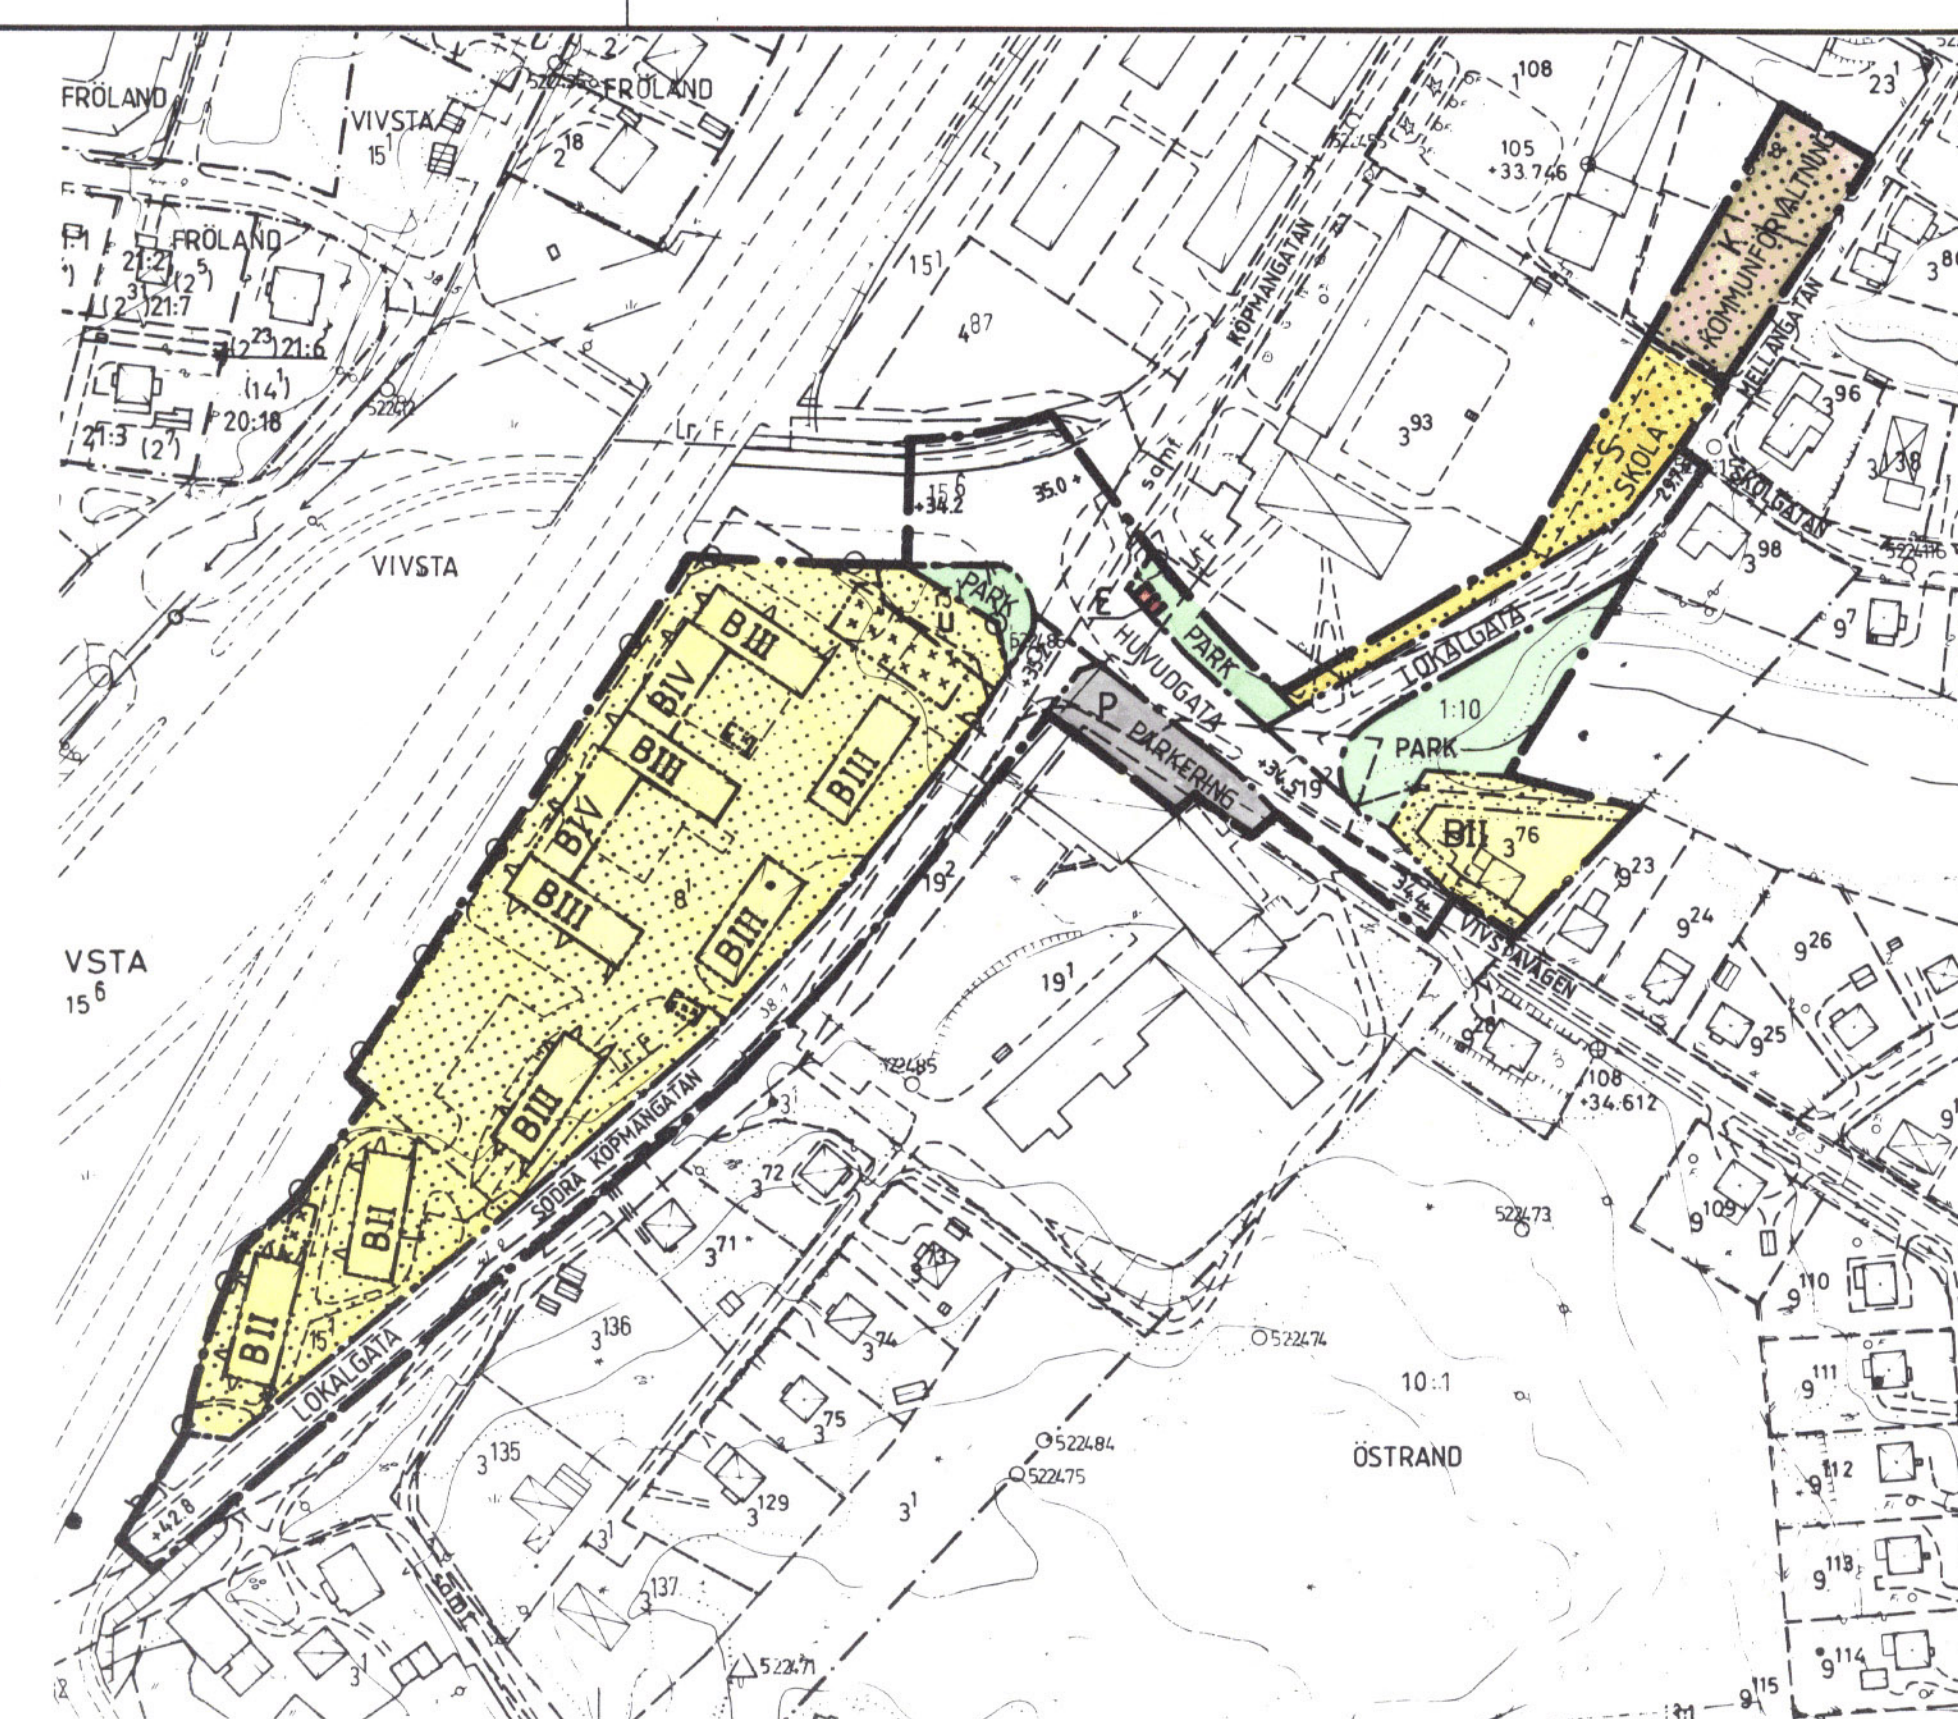

PLANKARTA

Gränsbeteckningar

- PLANOMRÅDESGRÄNS
ANVÄNDNINGSGRÄNS
EGENSKAPSGRÄNS

Planbestämmelser

1. Användning av allmänna platser

- HUVUDGATA TRAFIK MELLAN OMÅRÅDEN
LOKALGATA LOKAL TRAFIK
PARK PARKOMRÅDE

2. Användning av kvartersmark

- B BOSTÄDER
E TEKNISK ANLÄGGNING, TRANSFORMATORSTATION
K KONTO
P PARKERING
S SKOLA

3. Utformning av allmänna platser

- + 0.0 FÖRESKRIVEN HÖJD ÖVER NOLLPLANET

4. Begränsning av markens bebyggande

- MARKEN FÅR INTE BEBYGGAS
MARKEN FÅR ENDAST BEBYGGAS MED UTHUS OCH GARAGE
u MARKEN SKALL VARA TILLGÄNGLIG FÖR ALLMÄNNA UNDERJORDISKA LEDNINGAR

5. Markens anordnande

- UTFART FÅR INTE ANORDNAS

6. Placering, utformning, utförande

- II, III HÖGSTA ANTAL VÅNINGAR
FASADEN SKALL DÄMPA TRAFIKBULLRETT SÅ ATT TILL-
LÄTNA RIKTVÄRDEN FÖR INOMHUSBULLER EJ ÖVERSKRIDES

7. Administrativa bestämmelser

- GENOMFÖRANDETIDEN SLUTAR 1998-12-31

- BERÄKNINGSPUNKT FÖR BULLER

ändring och utvidgning av detaljplan kring

SÖDRA KÖPMANGATAN

(Vivsta 8:1, 15:1 m fl)

TIMRÅ KOMMUN, VÄSTERNORRLANDS LÄN

UPPRÄTTAD 1989-08-28, REVIDERAD 1989-10-30

Hans-Erik Åslin
HANS-ERIK ÅSLIN

STADSARKITEKT

2262-P89/1211/1

D113