

Förslaget antaget av sammanläggningsdelegerade
i Sundsvalls kommun.

1973-11-12, nr 177
Betygar i tjänsten

STEN ZACKARI
Sekreterare.

BETECKNINGAR

Grundkartan

- Gällande kvartersgräns
- Fastighetsgräns
- Huvudbyggnad
- Gårdsbyggnad
- Gångbanekant
- Nummer å fastighet redovisad i tomtbok till fastighetsregister

Stadsplanekartan

A. Gränsbeteckningar

- Stadsplanegräns
- Gällande kvartersgräns avsedd att bibehållas
- Bestämelsegräns

B. Områdesbeteckningar

Allmän plats

- Gata

Byggnadskvarter

- BH Område för bostads- och handelsändamål
- H Område för handelsändamål
- Hb Område för handelsändamål (se 1 och 7 §§ stadsplanebestämmelserna)
- (Hb)

Övriga beteckningar

- Gårdsöverbyggnad
- Gällande gatuhöjd
- Gatuhöjd
- Våningsantal
- Våningsantal (se 7 § stadsplanebestämmelserna)
- Byggnadshöjd
- Byggnadshöjd (se 7 § stadsplanebestämmelserna)
- Höjd av byggnads tak
- Taklutningsvinkel, takfall
- Befintl. byggnads yttre värdefullt ur kulturhistorisk etc. synpunkt

Grundkartan är upprättad av stadsingenjörskontoret år 1971 genom
fotogrammetrisk mätning.

Sundsvall 1973-02-28

Ingemar Rösblad

INGEMAR RÖSLAD
stadsingenjör

1974-01-18 fastställde länsstyrelsen i Västernorrlands län denna stadsplan. Beslutet har enligt 150 § tredje stycket byggnadslagen vunnit laga kraft. Härnösand 1974-01-23.
U. Johansson

Förslag till ändring av stadsplanen för Sundsvall beträffande kvarteret MINERVA



Sundsvall 1973-02-28

Lars Rimpfors

LARS RIMFORS
stadsbyggnadschef

Hans Schlyter
HANS SCHLYTER
stadsarkitekt

Stadsbyggnadskontoret
790/70-313, 1-134

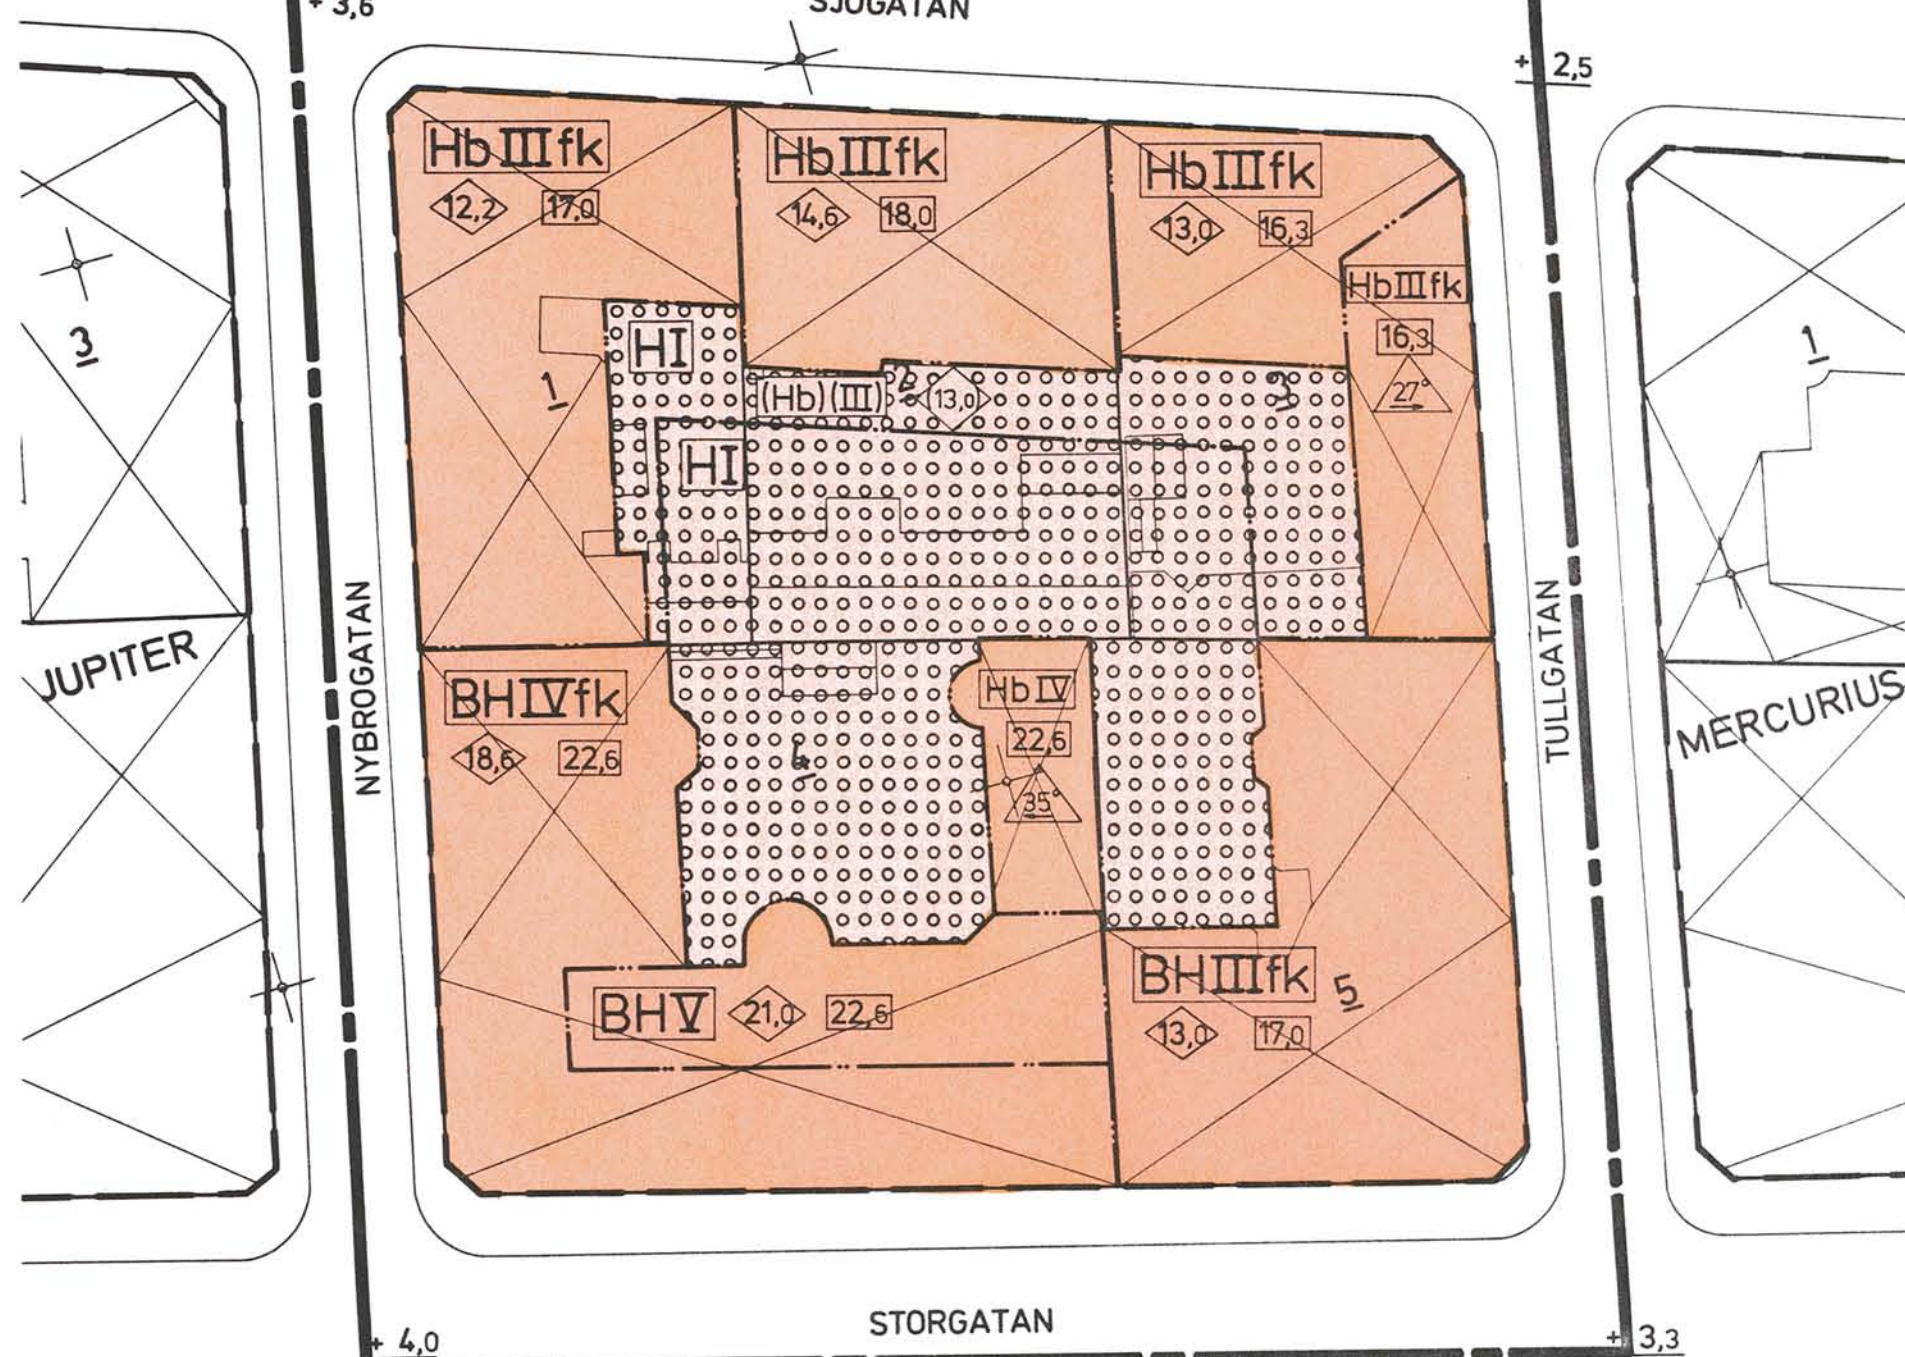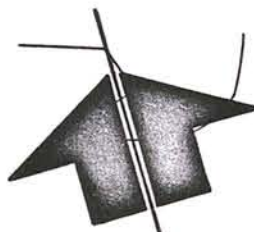

S1303

PROSERPINA

SKALA 1:400

10m 5 0 10 20 30 40 50 60m

G. Lundberg
G. Lundberg

SUNDSVALL 74.01.18