

FÖRSLAG TILL UTVIÖGNING AV BYGGNADSPLANEN  
FÖR **SANDA I JÄMJÖ KOMMUN**

KARLSKRONA DEN 21 APRIL 1964

**KOMMUNERNAS KONSULTBYRÅ — LBF**

TORSTEN MARCKO  
TORSTEN MARCKO  
ARKITEKT SAR

Grundkartan upprättad år 1964 inom  
Kommunernas Konsultbyrå—LBF av lantmätare  
Sten Ahlberg och mättningsingenjör Hans Schieber


Detta planförslag har den 15 november 1967  
fastställt av länsstyrelsen i Blekinge län  
Karlskrona i landskansliet som ovan  
På tjänstens vägnar:  
K. Thorell

Dr III G 2 50 64

Beslutet har (jämlikt 150 § tredje stycket  
byggnadslagen) vunnit laga kraft  
Karlskrona i landskansliet  
På tjänstens vägnar:  
K. Thorell

BETECKNINGAR:

- Linje belägen tre meter utanför det område som förslaget avser
- Gällande områdes- och bestämmelsegräns
- Väg-, byggnadsmarks- och annan områdesgräns
- Bestämmelsegräns
- Illustrationslinjer ej avsedda att fastställas
- Allmän plats; vägmark
- — — — —; park
- BF** Område för bostadsändamål, fristående hus
- Vb** Vattenområde
- Mark som icke får bebyggas
- U** Mark tillgänglig för underjordiska ledningar
- I** Antal våningar
- Upställningsplats för motorfordon ej avsedd att fastställas
- Fastighetsgräns
- Staket
- Stenmur
- Väg
- Nivåkurvor
- Huvudbyggnad resp. uthus
- Polygonpunkt
- Punkt i rutnät
- Fastighetsregisterbeteckning
- Strandlinje

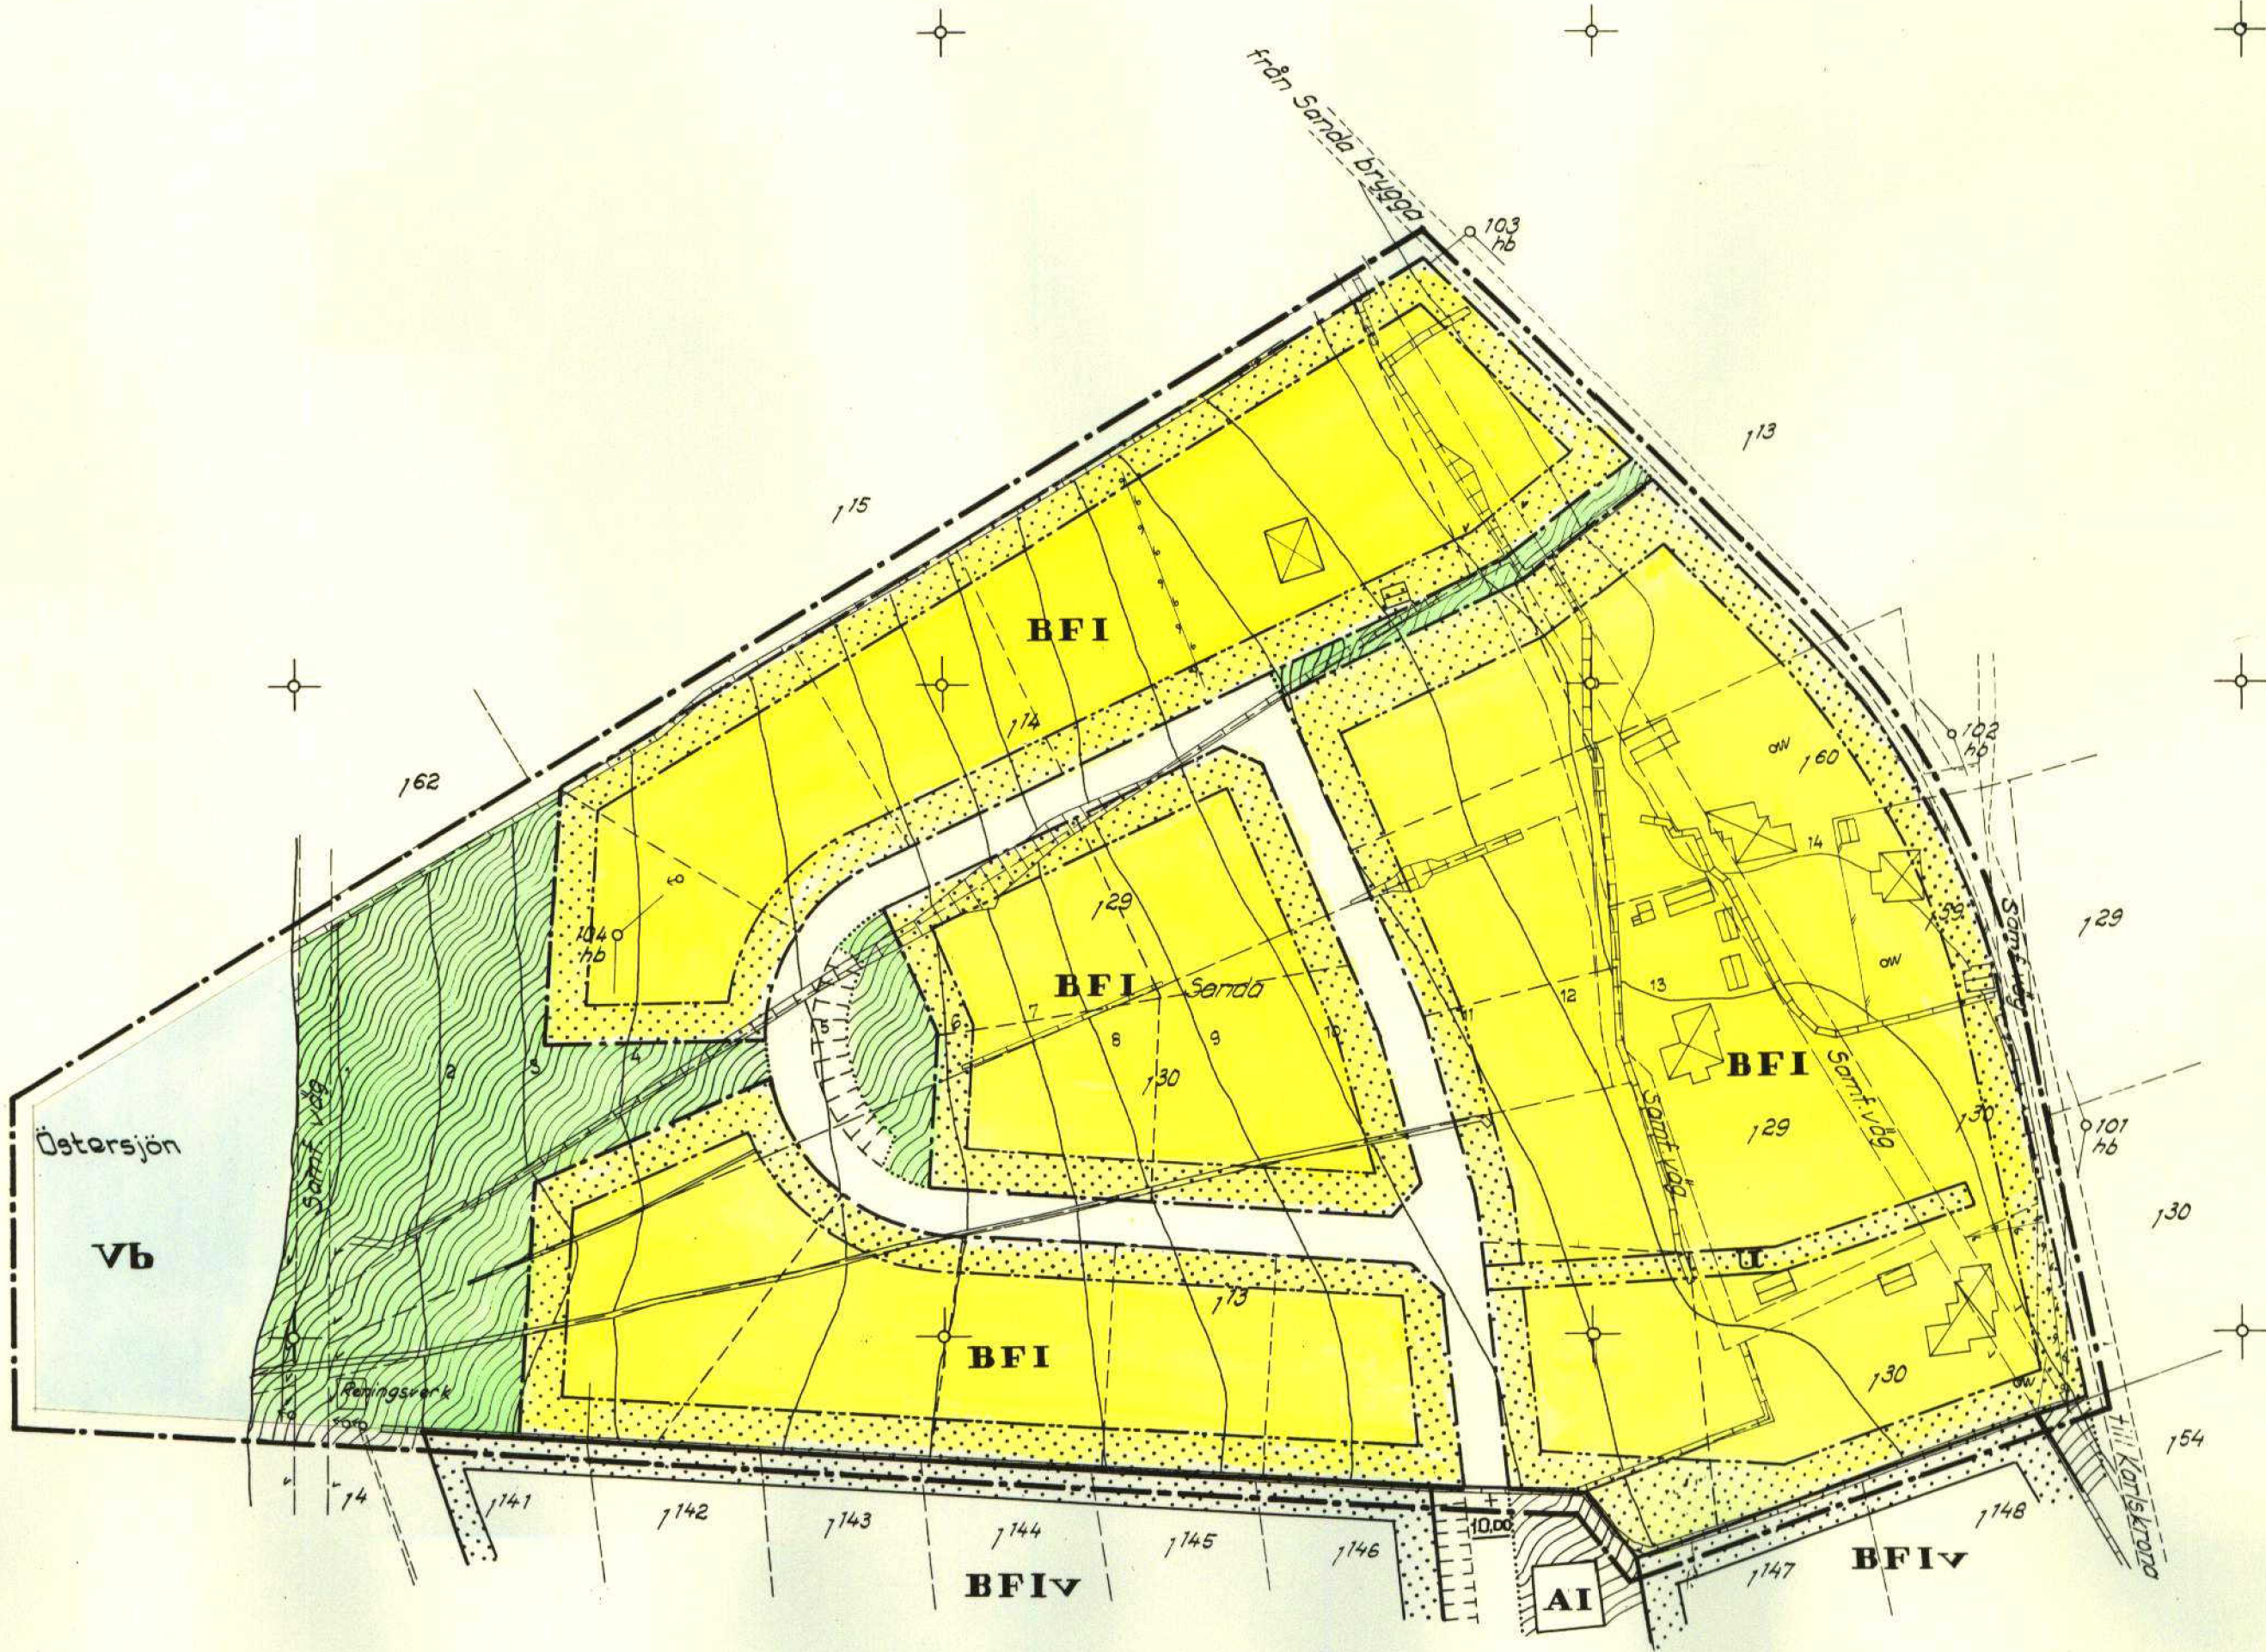

Tillhör kommunalfullmäktiges i Jämfö kommun beslut den 21.8 1964,  
§ 112, betygar i tjänsten:

Ingvar Jarfjord  
Ingvar Jarfjord  
kommunalkamrer

1 december 1967  
*Birgit Lundeberg*