


1081-P84/28

III 91 39 54
Landskansliet i Karlskrona
Ink. NOV. 1954

RONNEBY STAD

FÖRSLAG TILL ÄNDRING I STADSPLANEN FÖR KV. BJÖRNEN
JÄRVEN OCH FÄKTAREN SAMT DEL AV KV. VÄRDHEMMET

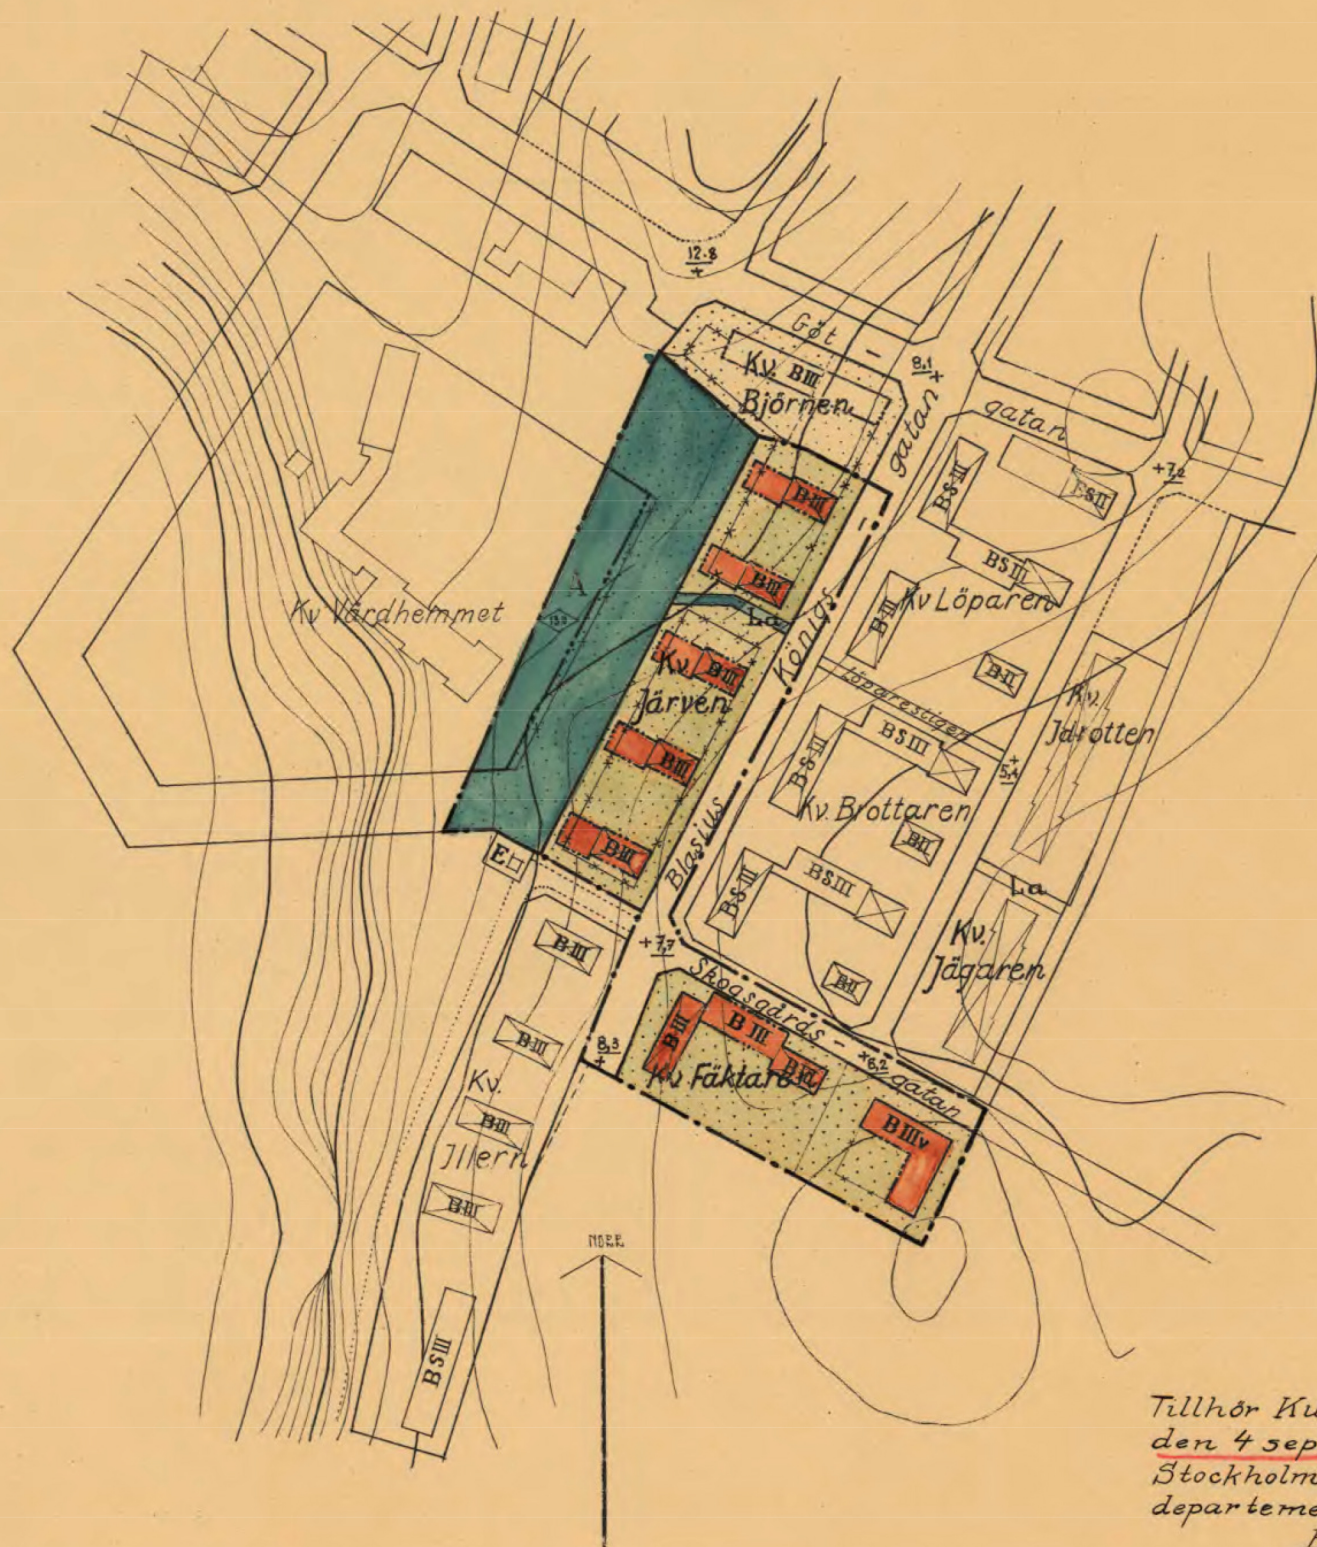

BETECKNINGAR

- Stadsplanegräns
- Gällande områdes- och bestämmelsegräns
- " " " " avsedd att utgå
- Bestämmelsegräns
- Gränslinjer ej avsedda att fastställas
- Allmän plats; gata
- " " i park eller plantering
- A Område för allmänt ändamål
- B " " bostadsändamål
- La " " ledningsändamål
- som icke får bebyggas
- 13.0 Byggnadshöjd
- III Antal våningar
- v Inredd vind
- + 7.9 Gällande gatuhöjd

Tillhör Stadsfullmäktiges i Ronneby
protokoll den 8 maj 1953 § 28,
bestyrkes

Ronneby den 21 maj 1953
Anders Edblad
Byggnadsnämndens sekr.

Tillhör Kungl. Maj:ts beslut
den 4 september 1953.
Stockholm i Kommunikations-
departementet.

Ex. officio:
Torsten Josephsson
Rätt avskrivet betygar i tjänsten:
Singo Nyström
Singo Nyström
Stadsingenjör.

REVIDERAD DEN 10 MARS 1953
E. Hedman

RONNEBY DEN 26 JANUARI 1953

Einar Hedman

/EINAR HEDMAN/
STADSARKITEKT

0 10 20 30 40 50 60 70 80 90 100 150 200 250 300 M.
SKALA 1:2000

36

1953-09-04

Ps 36
1081-P84/28
Svea Rättshuset
Replikationsanstalt 1953