

FÖRSLAG TILL ÄNDRING AV
STADSPLANEN FÖR KVARTERET



STRANDPIPAREN I

TROLLHÄTTANS STAD

UPPGJORT DEN 2 APRIL 1951 AV

Bolette Sahy
ARKITEKT SAK

S:V
Kopia
1952

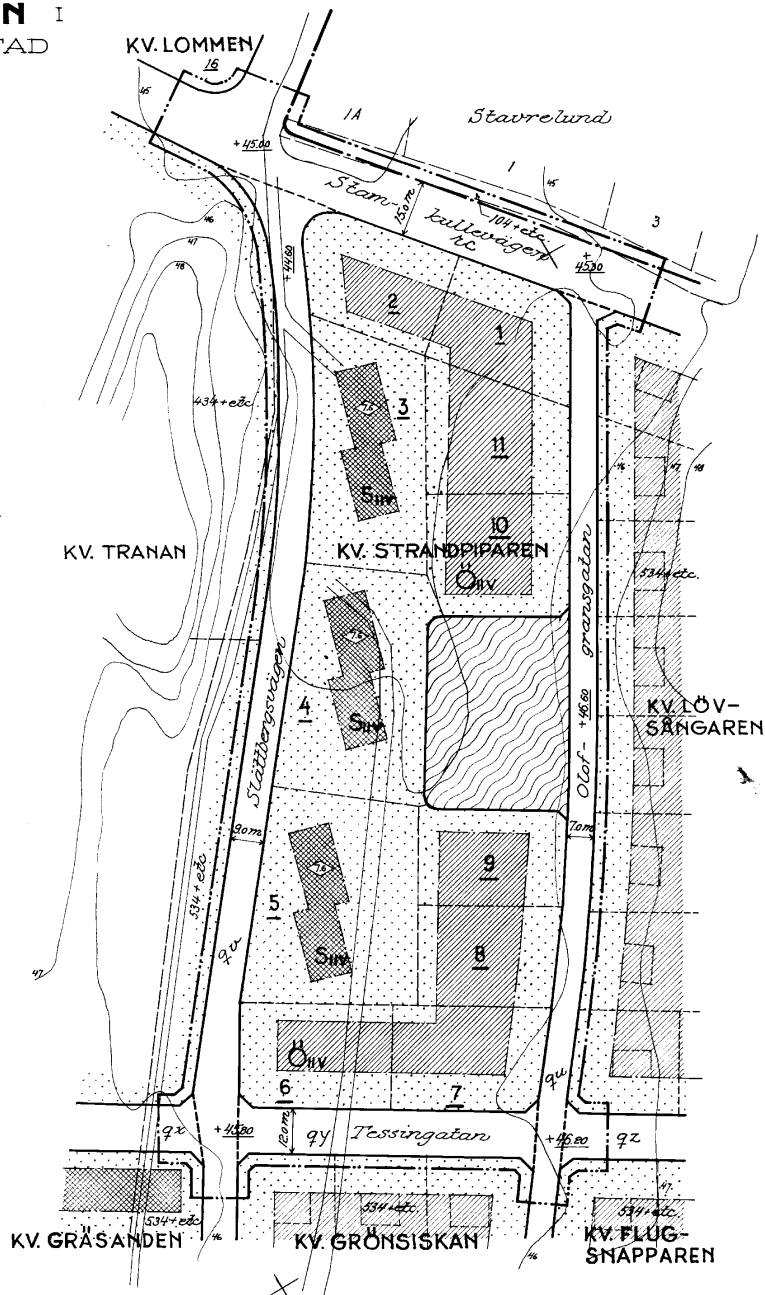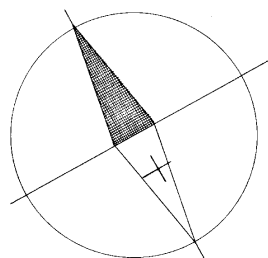

Tillhör byggnadsnämndens protokoll § 217
av den 4 april 1951 betyggar

Oskar Nilson
byggnadsnämndens ordf.

Tillhör stadsfullmäktiges protokoll § 313
av den 30 oktober 1951 betyggar

Artur E. Lundqvist
stadsfullmäktiges ordf.

Beteckningar:

- Gränslinje belägen tre (3) meter utanför det område som beröres av förslaget
- Fastställda stadsplanegräns avsedd att bibehållas
- Fastställda gatulinje och kvartersgräns avsedd att bibehållas
- Föreslagen ny gatulinje och kvartersgräns
- Fastställd gräns mellan olika bestämmelseområden avsedd att bibehållas
- Fastställd gräns mellan olika bestämmelseområden avsedd att utgå
- Föreslagen ny gräns mellan olika bestämmelseområden
- Befintlig ägogräns
- Föreslagen tomtegräns ej avsedd att fastställas
- Nivåkurvor med en (1) meters ekvidistans
- Annan illustrationslinje
- Föreslaget läge för nybyggnad ej avsett att fastställas
- 16 Tomtnummer
- 534 Stadsägonummer

Beteckningar hänförande sig till stadganden intagna i tillhörande stadsplanbestämmelser



Allmän plats
Fastställd gaturöjd avsedd att bibehållas

Skala 1:1000

