


PLANKARTA

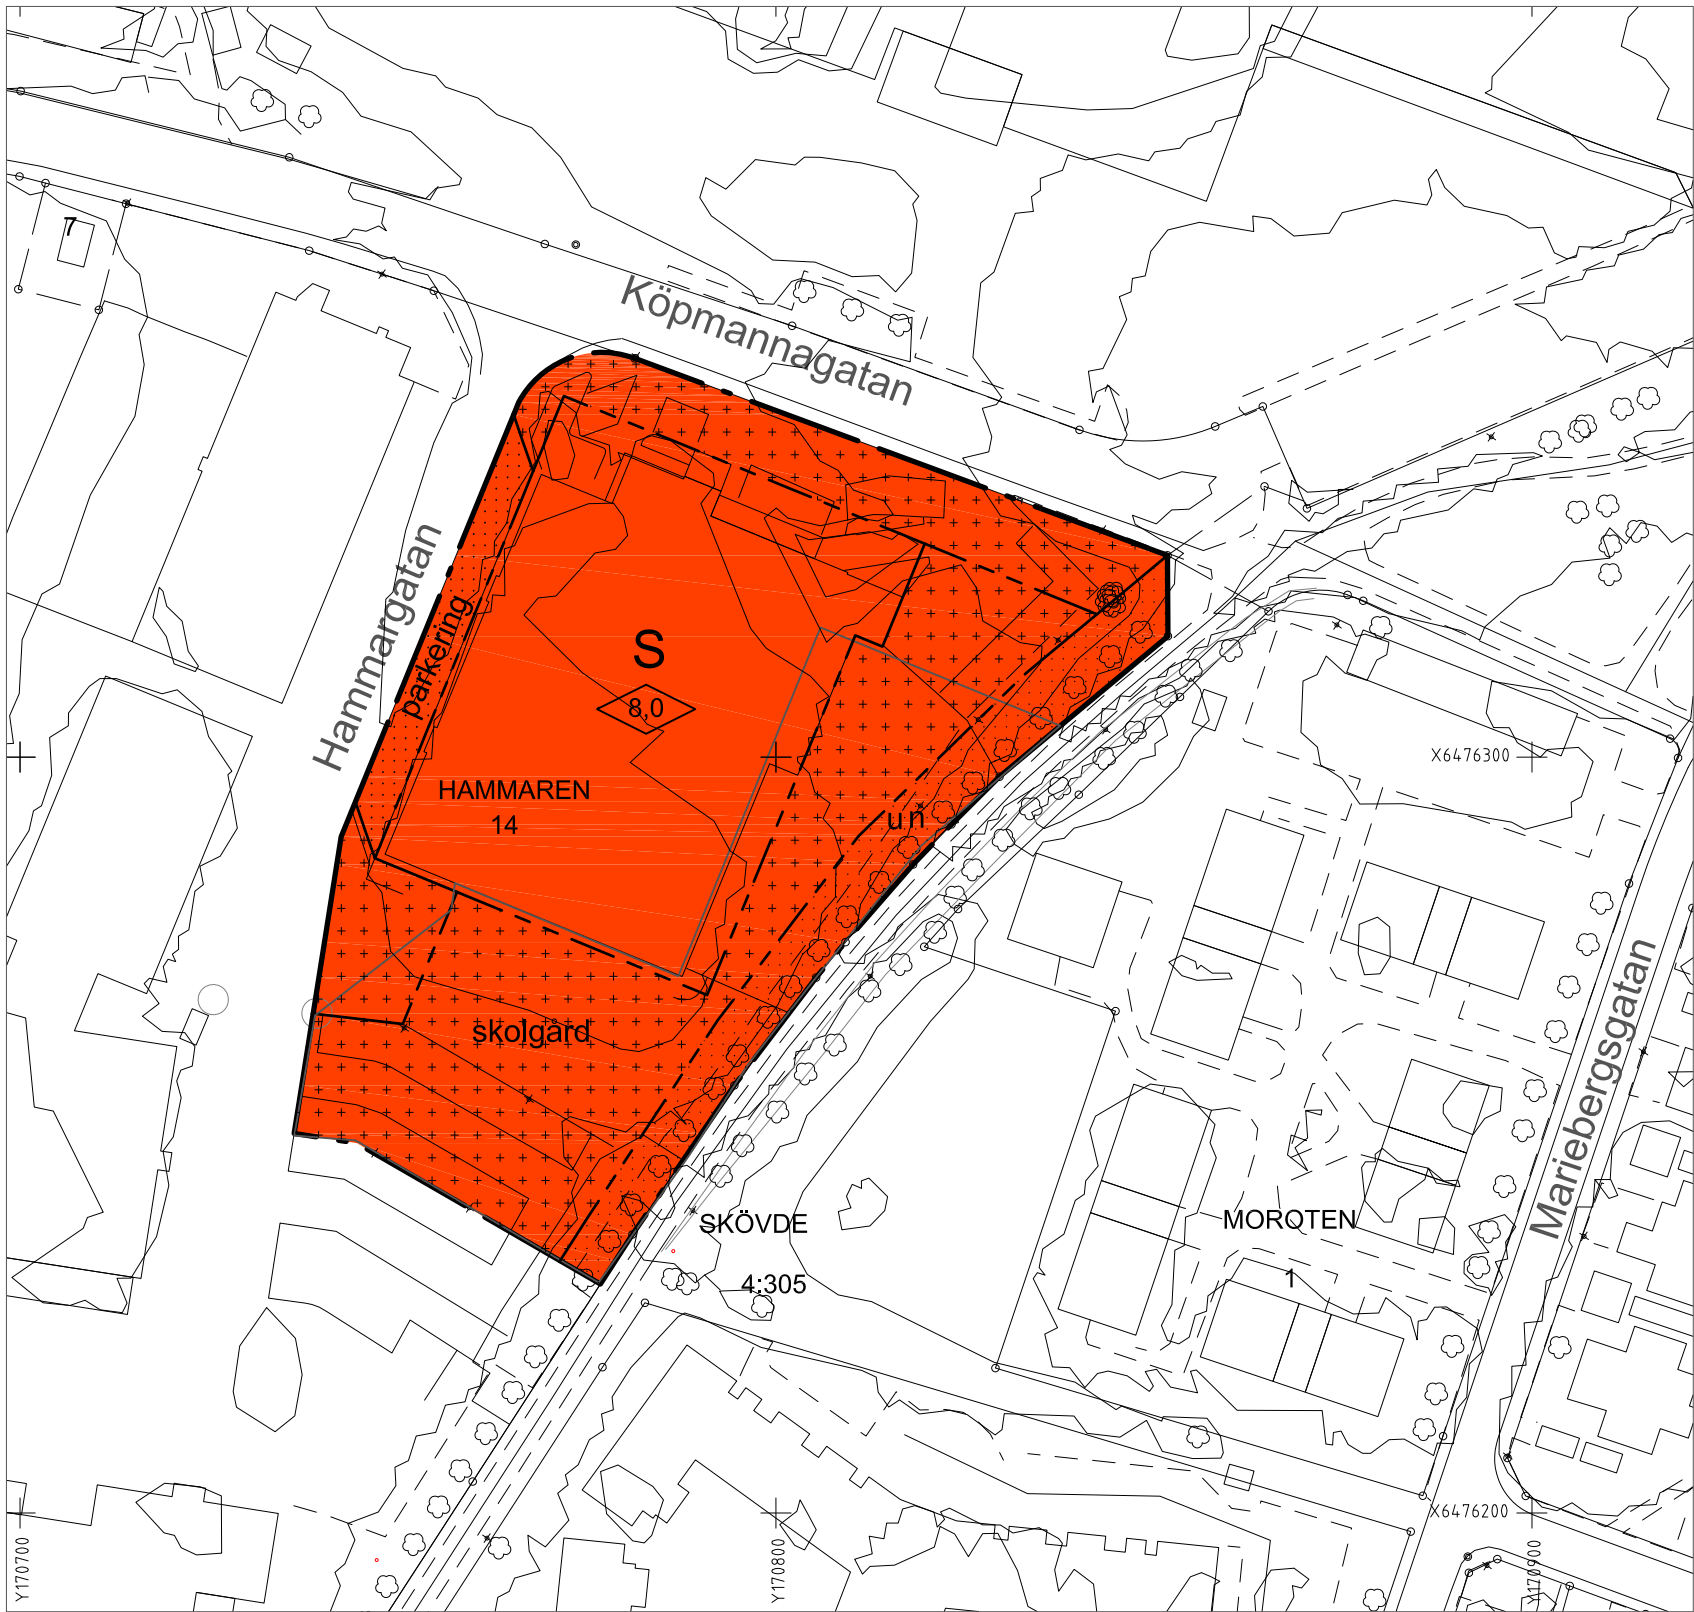

GRUNDKARTANS BETECKNINGAR

	Fastighetsgräns
	Servitut och gemensamhetsanläggning
	Fastighetsbeteckning.
	Byggnader, fasadlinjer redovisade
	Byggnader, takens begränsningslinjer redovisade
	Staket
	Gata
	Barr- och lövträd
	Nivåkurvor
	Rutnätspunkt

UPPLYSNINGAR

Detaljplanen är upprättad enligt plan- och bygglagens (PBL) regler

Grundkartan är upprättad av Samhällsbyggnadsförvaltningen
Registerkarta: Skövde
Höjdsystem: RH 2000 Koordinatsystem SWEREF 99 13 30

Samhällsbyggnadsförvaltningen

Lars Börjesson
Mät och kartchef

ANTAGANDEHANDLING

PLANBESTÄMMELSER

Följande gäller inom områden med nedanstående beteckningar. Endast angiven användning och utformning är tillåten. Bestämmelser utan beteckning gäller inom hela området.

GRÄNSER

	Detaljplanegräns
	Egenskapsgräns

ANVÄNDNING AV MARK OCH VATTEN

Kvartersmark

	Skola
--	-------

BEGRÄNSNINGAR AV MARKENS BEBYGGANDE

	Byggnad får inte uppföras
	Mindre komplementbyggnad för verksamhetens behov får uppföras
	Marken ska vara tillgänglig för allmännyttiga underjordiska ledningar

MARKENS ANORDNANDE

Mark och vegetation

	Trädallé ska bevaras. Sjukt eller skadat träd ska ersättas med nytt. Marken får inte hårdgöras
	Skolgård ska anordnas
	Parkering får anordnas

PLACERING, UTFORMNING, UTFÖRANDE

Utformning

	Högsta byggnadshöjd i meter
--	-----------------------------

ADMINISTRATIVA BESTÄMMELSER

Genomförandetiden är 5 år från den dag planen vinner laga kraft

Utökad lovplikt för fällning av träd inom n-område

Fastighetsplan (tomtindelning) fastställd 1961-09-08 (akt-1683K-194) upphör att gälla

SKÖVDE KOMMUN
Sektor samhällsbyggnad

■ Beskrivning

□ Illustrationskarta

■ Samrådsredogörelse

■ Fastighetsförteckning

■ Granskningsutlåtande

Detaljplan för

Del av Kv Hammaren

Skövde stad, Skövde kommun, Västra Götalands län.

Upprättad av Samhällsbyggnadsförvaltningen 2014-09-23

Eva Darolf Linnros
Sektorchef samhällsbyggnad

Ingemar Frid
Planarkitekt

Skala 1:1000

01020304050100150

Beslutsdatum

Sign

Bn Granskningsbeslut

2014-12-11 § 155

KS Antagandebeslut

2015-03-09 § 46/15

Lagakraftvinnande

2015-04-03

PLAN.2014.8