

Förslag till ändring av stadsplan för del av KV. GETINGEN M.M. i Skövde stad

upprättat den 22 mars 1951 av

Erik Vallin
Stadsingenjör

Tillhör stadsfullmäktiges i Skövde
protokoll den 21 december 1953, § 151;
betygar

Ex officio:

Stadsfullmäktiges sekreterare

Genom laga kraftfullmäktiges beslut den
25 mars 1954 fastställdes läroplanen i Skövde
6 mps län & delens karta ärshöjnings ändring
i stadsplan; betygat på tjänstutskottet


Nils Karlberg

- · — Stadsplanegräns
- — — Gällande områdesgräns
- × × × Gällande områdesgräns avsedd att utgå
- - - Områdesgräns
- - - Bestämmelsegräns
- Parkgräns ej avsedd att fastställas
- - - Tomtgräns ej avsedd att fastställas

- Allmän plats gata
- Allmän plats plantering
- A Område för allmänt ändamål
- B Område för bostadsändamål
- H Område för handelsändamål
- Mark som ej får bebyggas

- ± 0.0 Gällande gatuhöjd
- I Antal våningar
- II v Antal våningar jämte vindsinredning
- 8.0 Byggnadshöjd

- Ägogräns
- 1574 1 Ägobeteckning
- 125 Nivåkurvor
- Befintlig byggnad

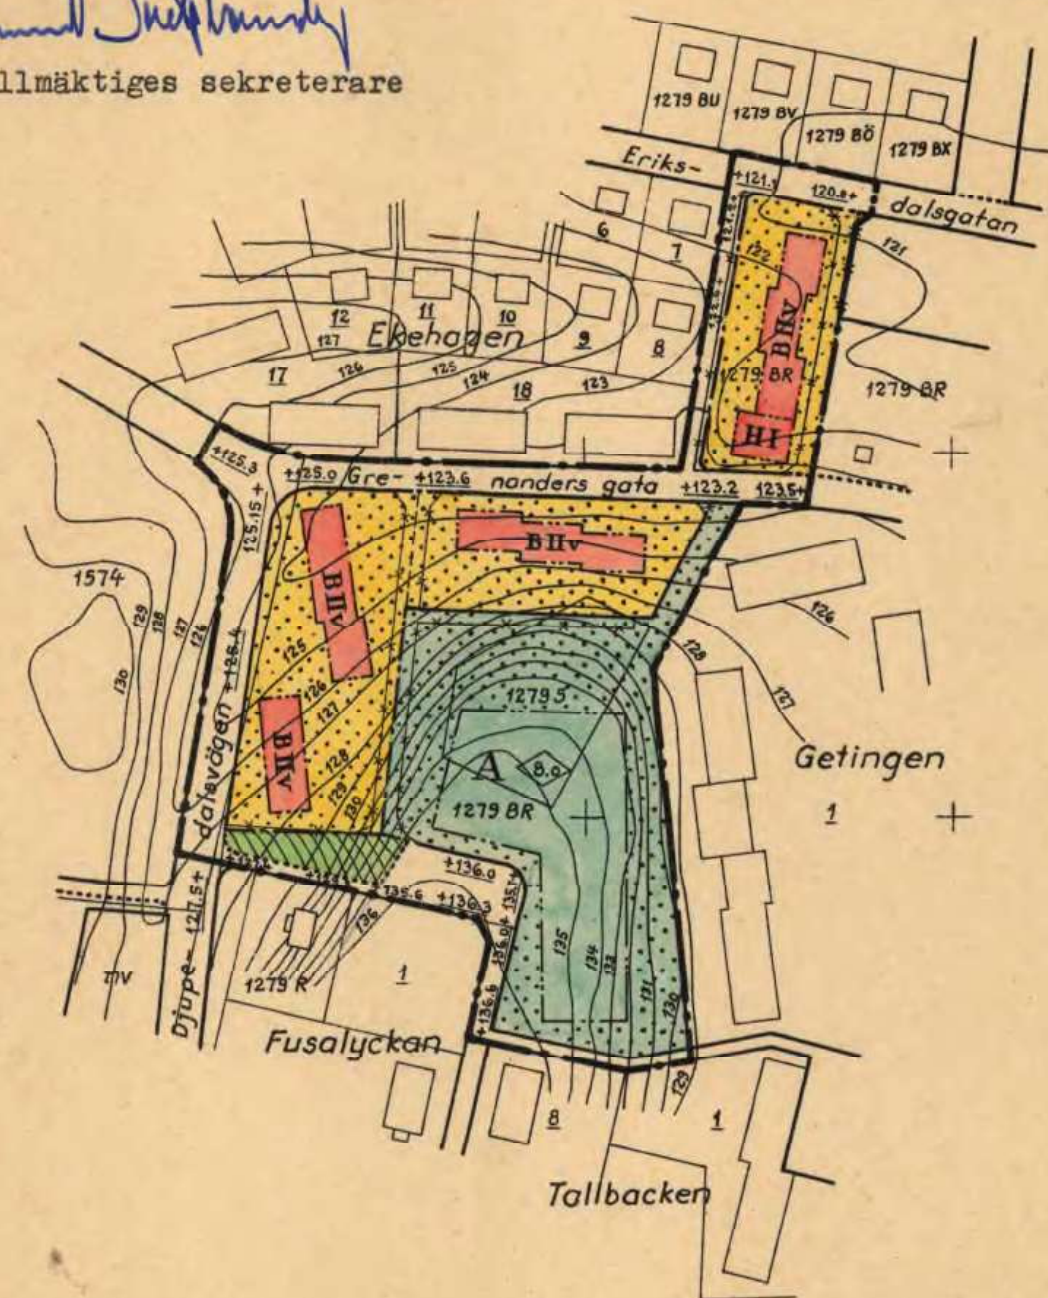

MTR 20 0 50 100 150 200 MTR

Skala 1:2000