


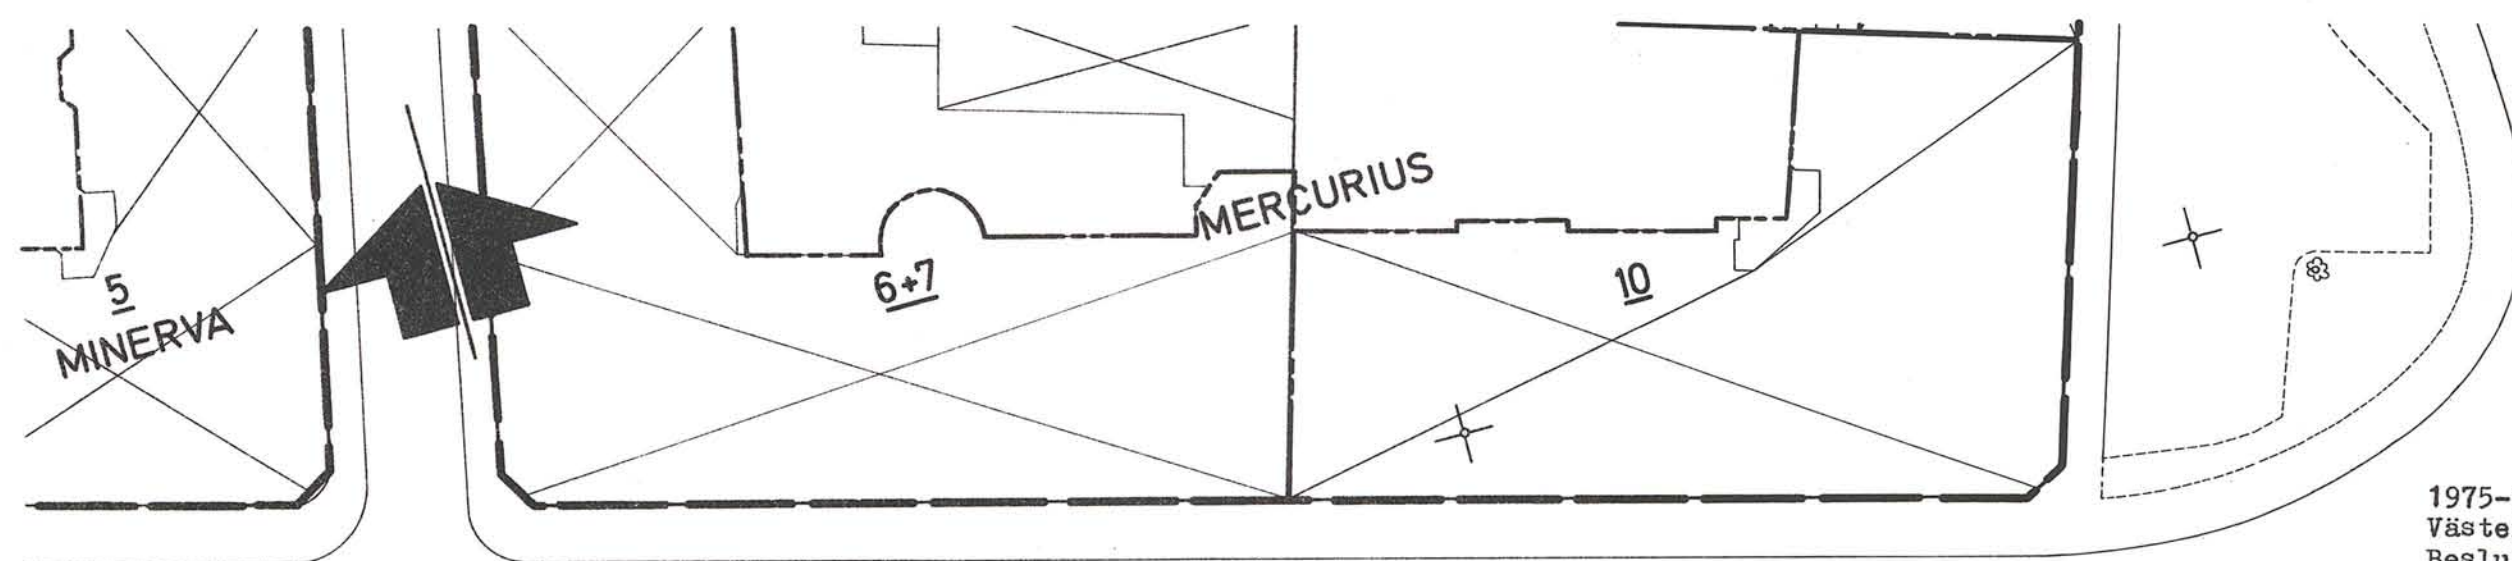

1975-11-25 fastställde länsstyrelsen i Västernorrlands län denna stadsplan. Beslutet har enligt 150 § tredje stycket byggnadslagen vunnit laga kraft.
Härnösand 1975-11-27
e u Majlis Olsson + 2,1

BETECKNINGAR

Grundkartan

- gällande kvarters- eller annan områdesgräns
- gällande eller antagen bestämmelsegräns
- fastighetsgräns
- gällande gathöjd
- huvudbyggnad, portgång
- gårdsöverbyggnad, terrassbyggnad
- skjul eller garage, gårdsunderbyggnad
- gångbaneankant, kontur av gräsmatta
- gräns mellan körbana och annan mark än gångbana
- stängsel
- stenmur
- slätt
- träd
- fastighetsbeteckning

Stadsplanekartan

- linje begränsade det område på kartan som förslaget omfattar

Gränsbeteckningar

- gällande kvartersgräns avsedd att bibehållas
- gällande bestämmelsegräns avsedd att bibehållas eller
- gällande kvartersgräns avsedd att utgöra bestämmelsegräns
- gällande kvarters- och bestämmelsegränser avsedda att utgå
- kvartersgräns
- bestämmelsegräns
- utfartsförbud

Områdesbeteckningar

- Allmän plats
- gata

Byggnadskvarter

- BH område för bostads- och handelsändamål
- H område för handelsändamål
- Hb område för handelsändamål; se 1 § 3 mom. stadsplanebestämmelserna
- Hj område för handels- och småindustriändamål

Övriga beteckningar

- mark som icke får bebyggas
- gårdsöverbyggnad
- gårdsunderbyggnad
- uthus, garage
- gällande gathöjd
- våningsantal
- byggnadshöjd
- höjd av byggnads tak
- taklutning, takfall
- ej vindsinredning
- befintlig byggnad kulturhistoriskt och miljömässigt värdefull
- hörnavskärning, gångarkad
- övergångsbestämmelse, se 12 § stadsplanebestämmelserna

Förslaget antaget av kommunfullmäktige i Sundsvall 1975-09-15, nr 237, betygar i tjänsten:

STEN ZACKARI
Sekreterare

Grundkartan är upprättad av stadsingenjörskontoret år 1971 genom fotogrammetrisk mätning. Inom kommunalt fastighetsregisterområde.
Standardklass: I Höjdsystem: 1900 Koordinatsystem: 0 gon 69
Sundsvall 1975-02-06

INGEMAR RÖSBLAD
stadsingenjör

Förslag till ändring av stadsplanen för Sundsvall beträffande kvarteret BACCHUS



Sundsvall 1975-02-06

LARS RIMFORS
stadsbyggnadschef

HANS SCHLYTER
stadsarkitekt

Stadsbyggnadskontoret

163/75-313,1-325
I Andersson

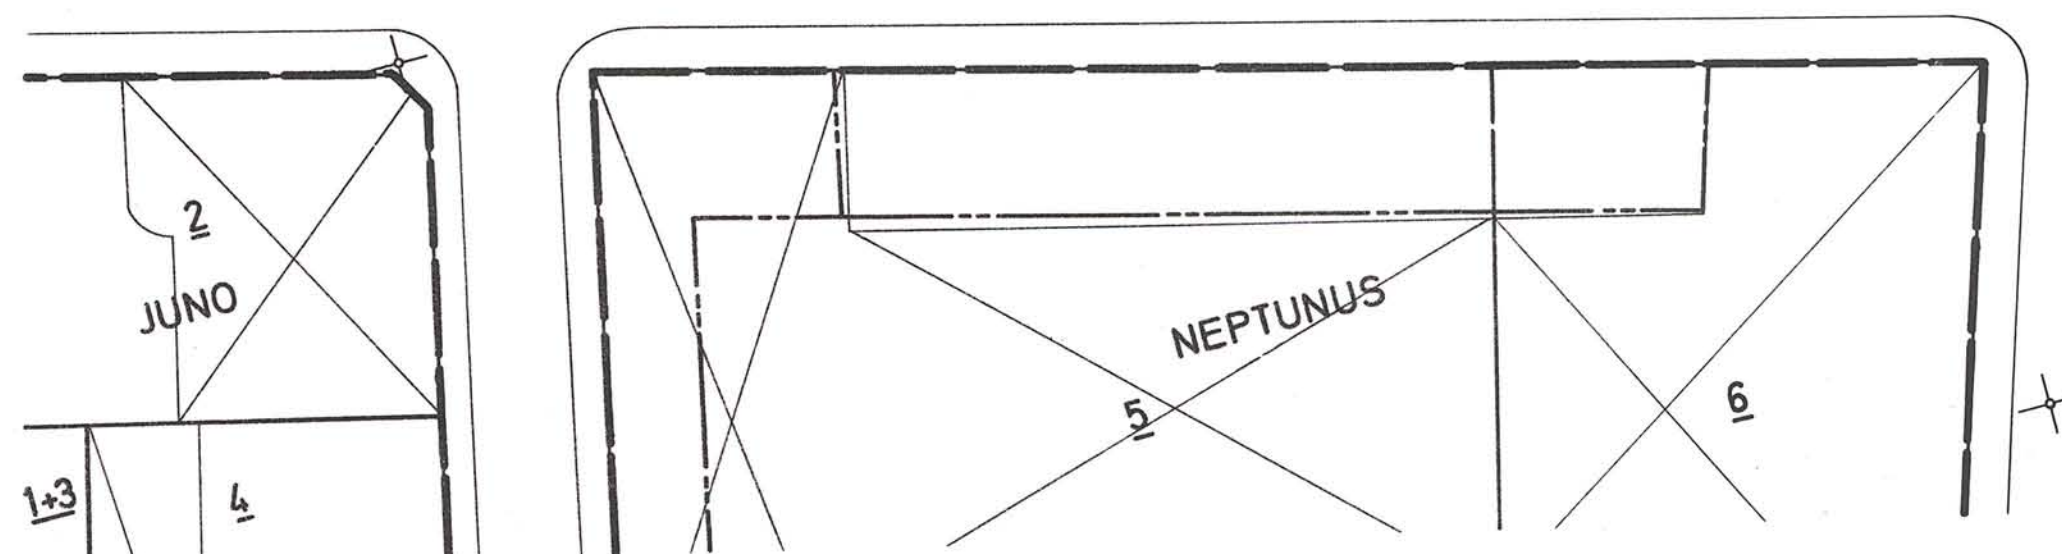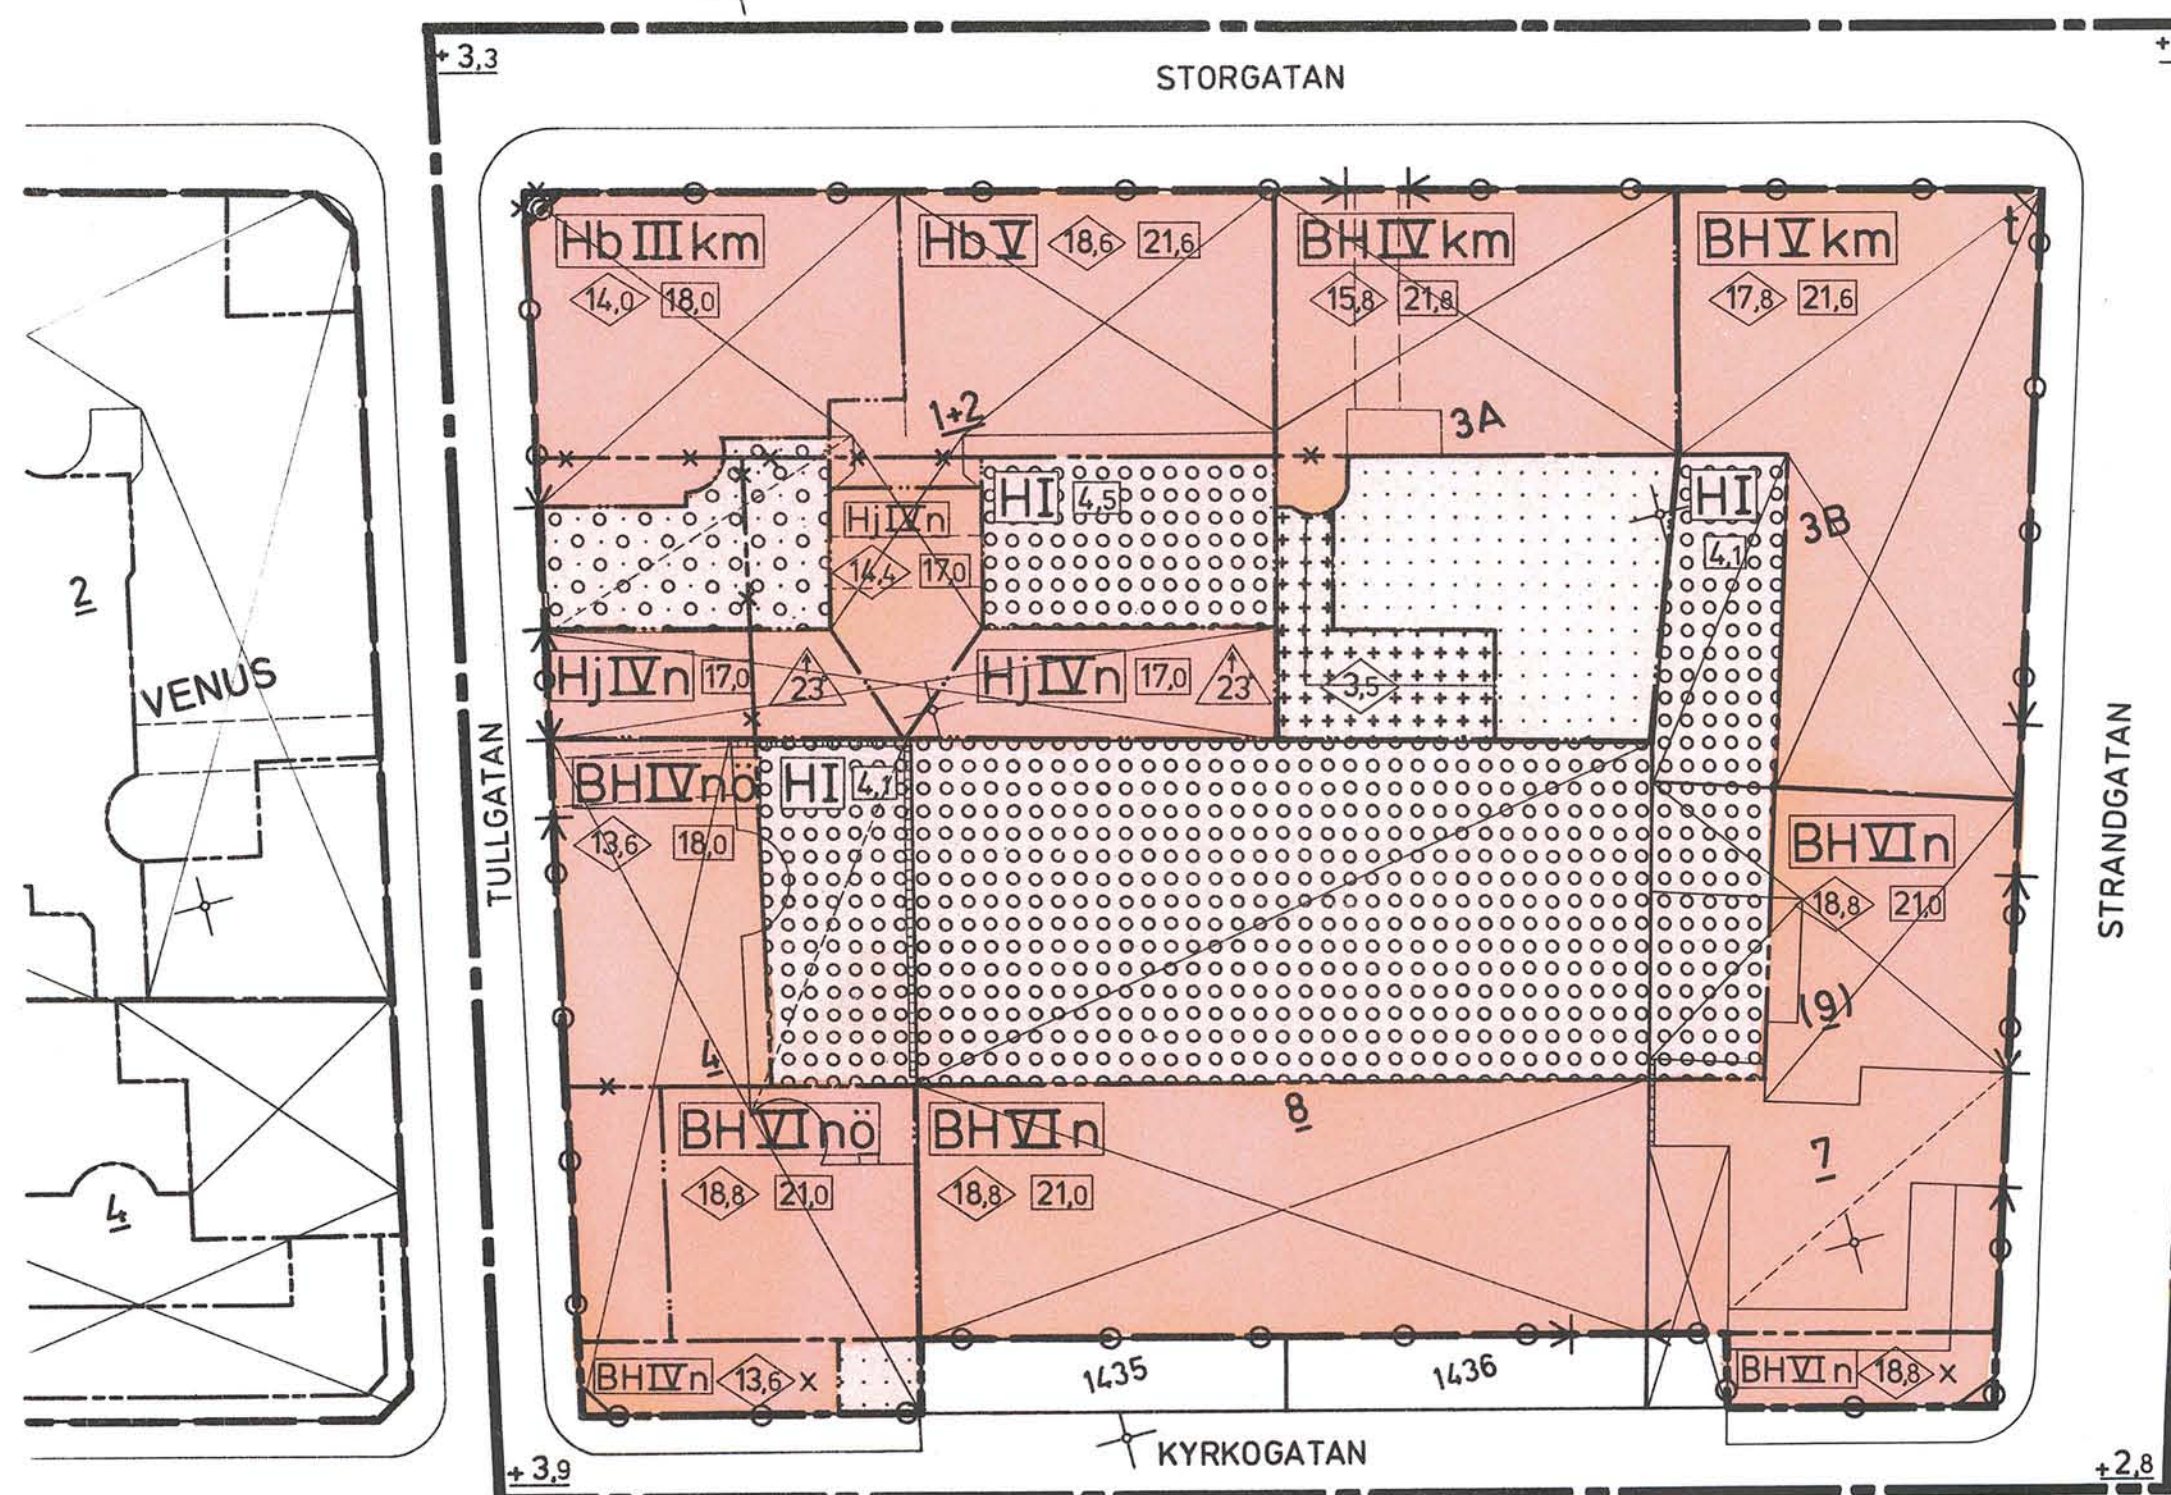

SKALA 1:400

0 5 10 20 30 40 50 60m