


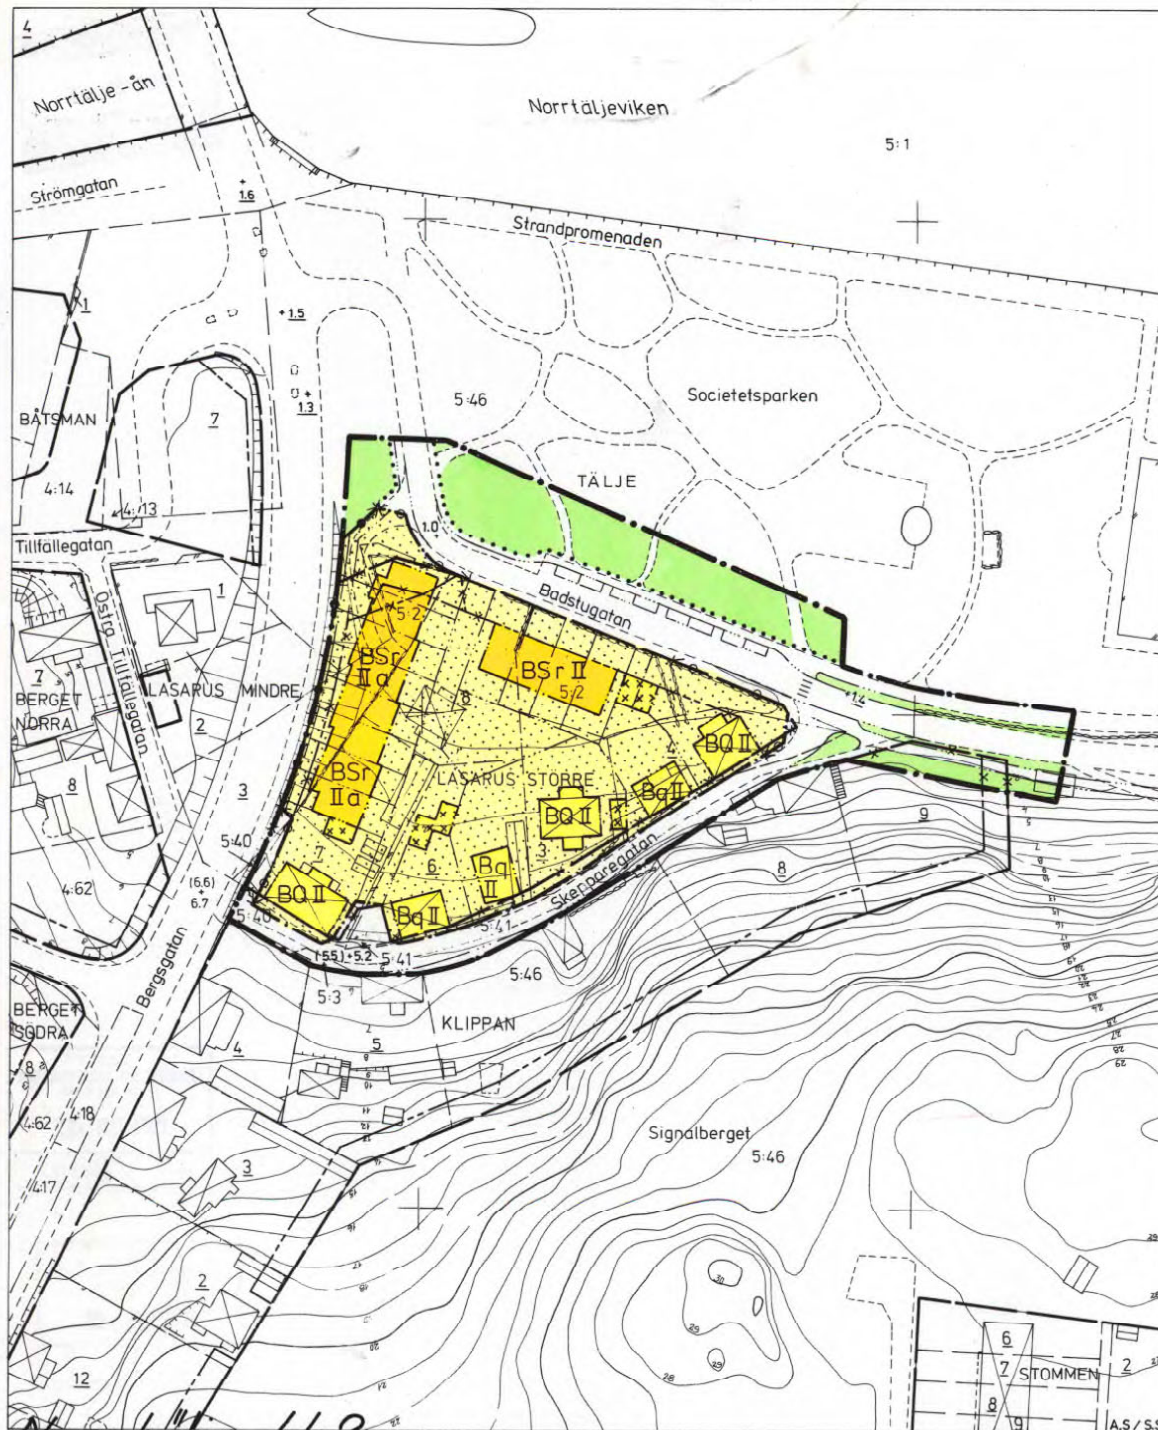

NORRTÄLJE KOMMUN



Förslag till ändring av stadsplanen
för kv. LASARUS STÖRRE
i Norrtälje stadsregisterområde

Upprättat av Norrtälje stadsarkitektkontor i maj 1978. Rev. i mars 1979

Björn Cederström
BJÖRN CEDERSTRÖM
stadsarkitekt

Terez Cserepes
TEREZ CSEREPES
ingenjör

GRÄNSBETECKNINGAR

- stadsplanegräns
- gällande områdesgräns avsedd att bibehållas
- gällande bestämmelsegräns avsedd att bibehållas
- gällande områdesgräns avsedd att utgå
- gällande bestämmelsegräns avsedd att utgå
- kvarters- eller annan områdesgräns
- bestämmelsegräns
- gränslinjer ej avsedda att fastställas
- utfartsförbud
- utfartsförbud med stängselskyldighet

OMRÅDESBETECKNINGAR

- Allmän plats
- gata
 - park eller plantering
- Byggnadskvarter
- B bostäder
 - BSr bostäder, radhus
 - Q; q kulturresevat resp. särskild miljöhänsyn

ÖVRIGA BETECKNINGAR

- xxxxx mark som icke får bebyggas, mark för uthus o. dyl.
- +0.0, +0.0 gällande gatuhöjd, resp. gatuhöjd
- (+0.0) gällande gatuhöjd avsedd att utgå
- II antal våningar
- a byggnadssätt med hänsyn till vägtrafikbuller

GRUNDKARTEBETECKNINGAR

- 3 fastighetsgräns, fastighetsbeteckning
- befintliga hus
- väg, mur
- staket, häck
- slänt, nivåkurvor

Tillhör kommunfullmäktiges
1 Norrtälje kommun beslut
1980-06-24 s 202

Bengt Strandberg
Sekreterare



Grundkartan upprättad av Fastighetskontoret
mätningssektionen, i januari 1978.

Nils Berggren
NILS BERGGREN
mätningssektionschef

SKALA 1:1000



bestyrkes i tjänsten

Eva Wredling

Norrtälje 442