

Tillhör byggnadsnämnden i Skövde
beslut den 12.11.1970, 8485;
betygar
På tjänstens vägnar:
Byggnadsnämndens sekreterare


Tillhör sammanläggningsdelegerades
i Skövde nybildade kommun beslut
den 23.11.1970, § 137; betygar
På tjänstens vägnar:
Skr.

Förslag till stadsplan för NORRA LUNDEN i SKÖVDE

Upprättat den 15 juni 1970

Rikard Hagerborg
Stadsplanarkitekt

Rev. den 10.11.1970 betr.
slöpande av säckgata.

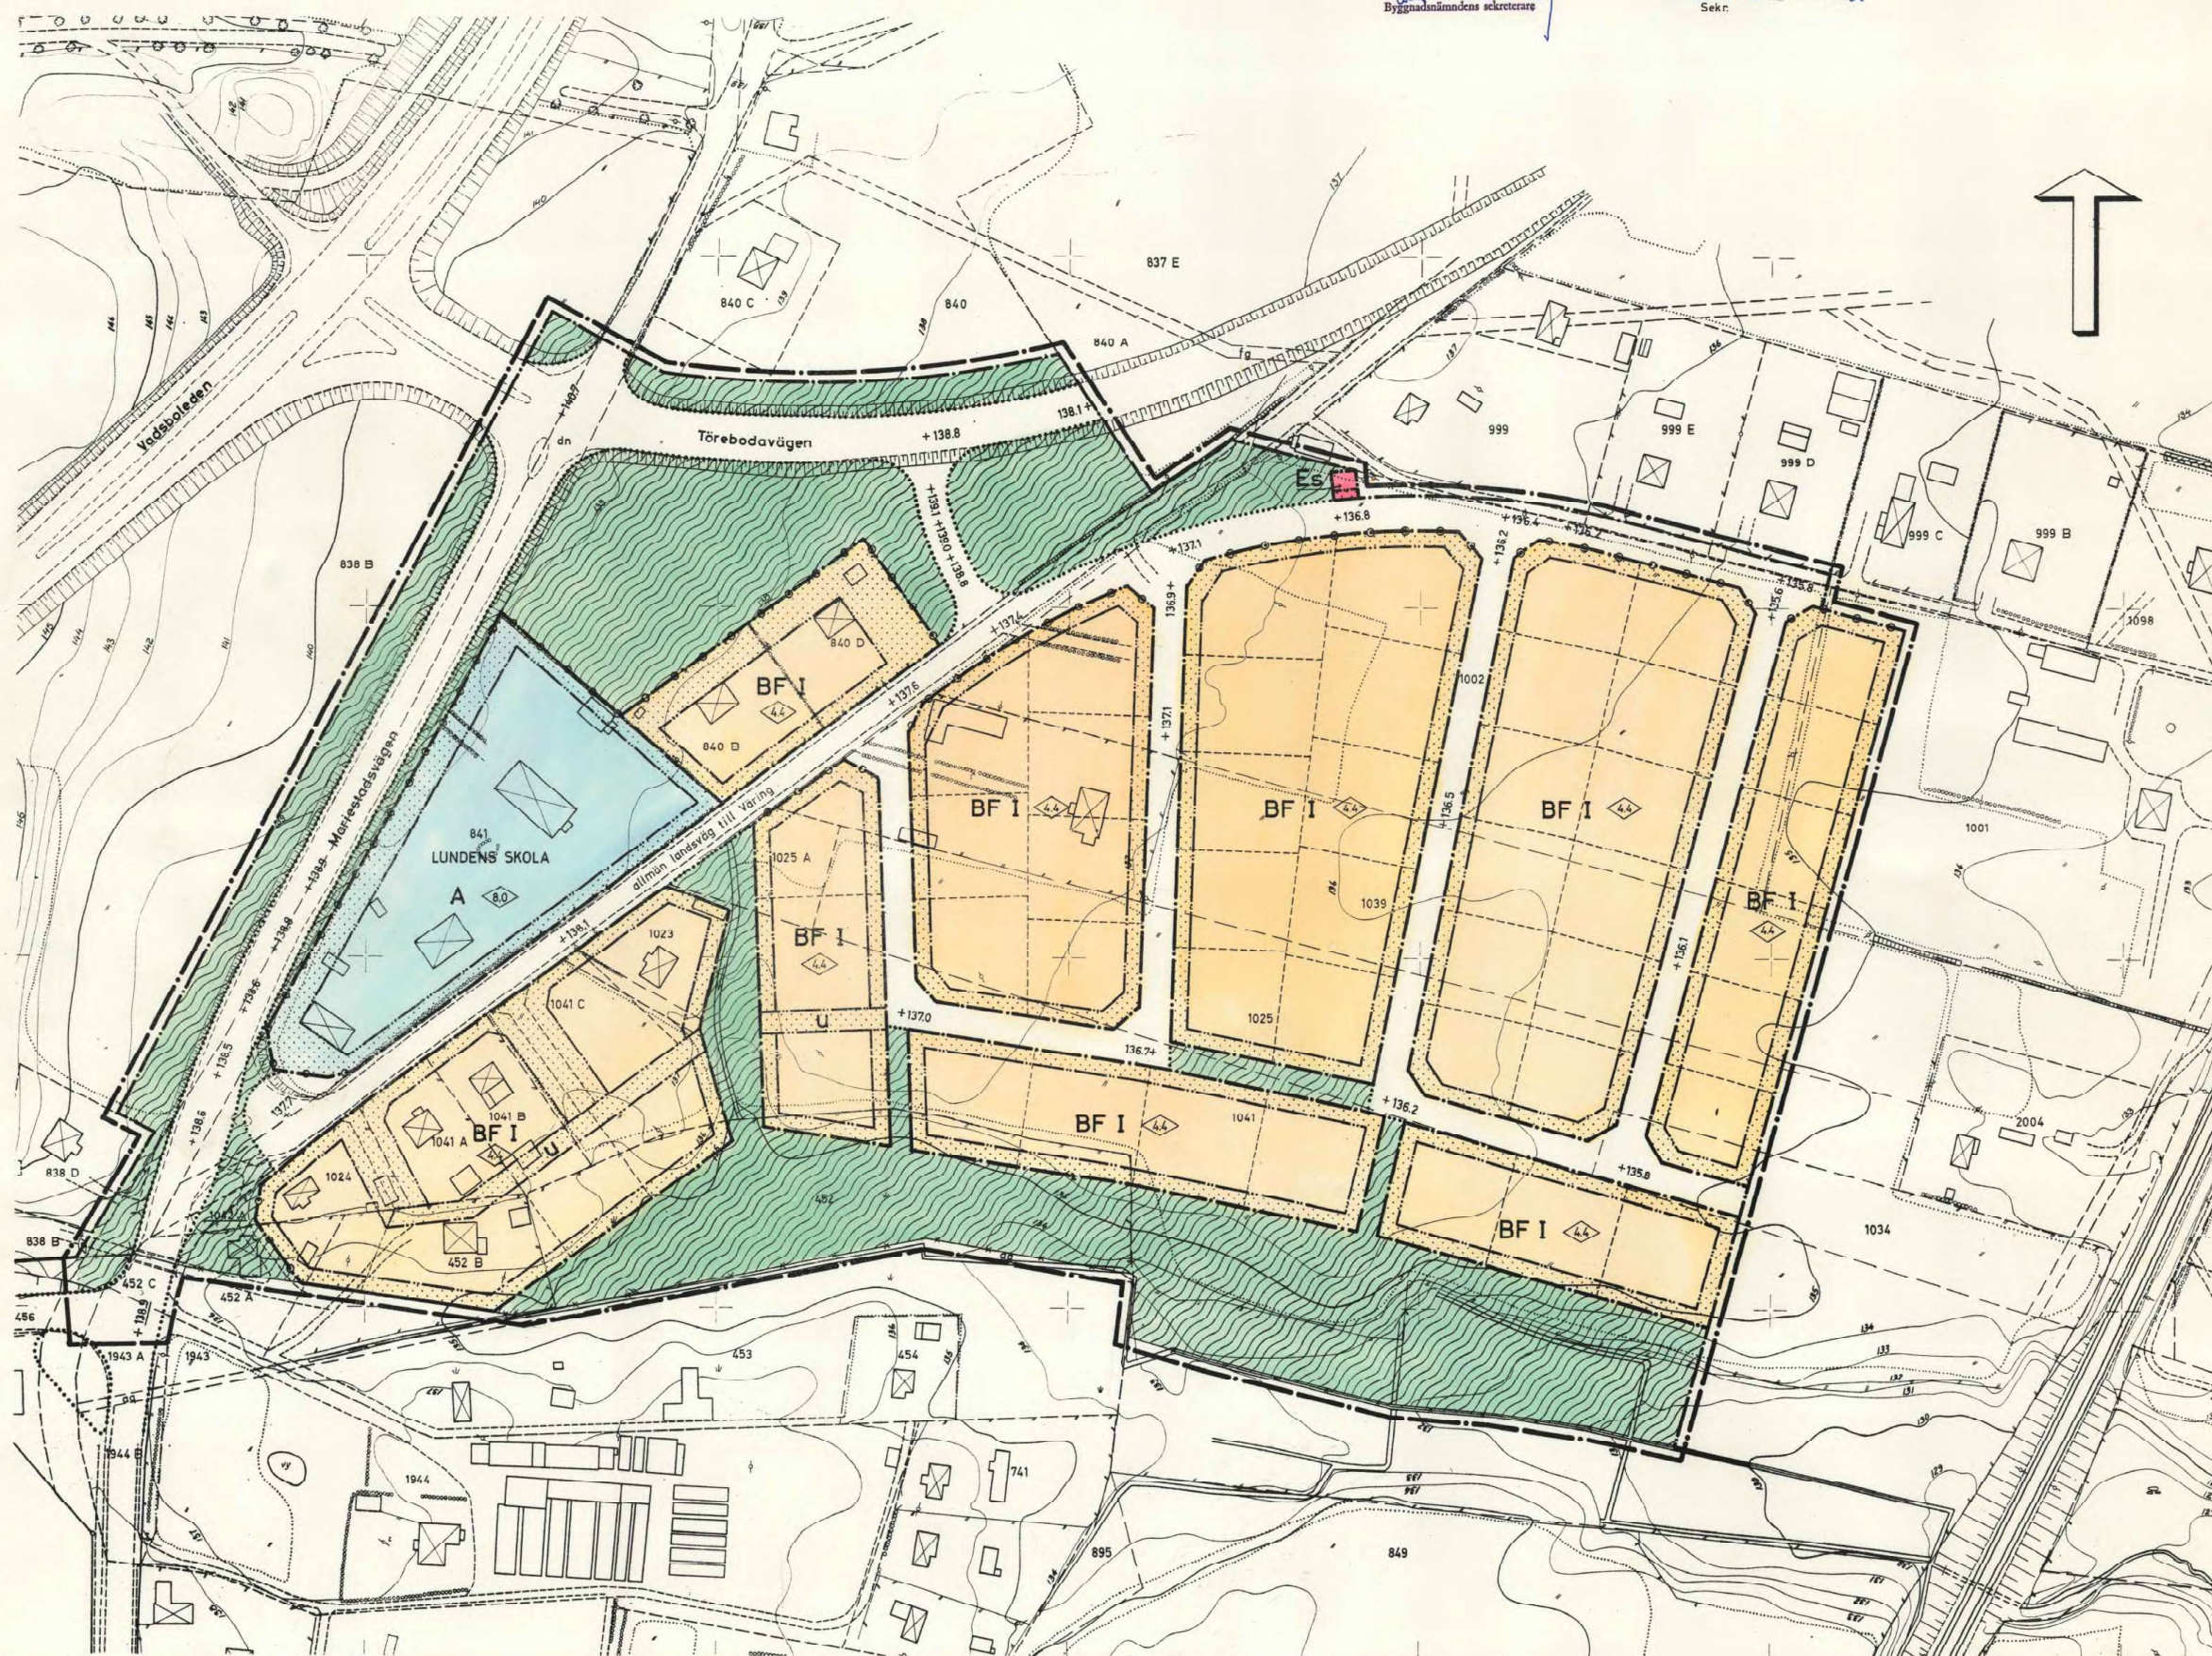

GRUNDKARTA

- gällande kvarters- eller annan områdesgräns
- fastighetsgräns
- bostadshus resp. annan byggnad
- staket
- häck
- järnvagsspår
- väg
- bank
- nivåkurvor
- rutnätspunkt
- fastighetsbeteckningar

STADSPANEKARTA

- ### A. GRÄNSBETECKNINGAR
- linje belägen tre meter utanför det område som förslaget avser
 - gällande områdesgräns avsedd att bibehållas
 - gällande områdesgräns avsedd att utgå
 - föreslagen gräns för anordningsområde
 - föreslagen gräns för bestämmelseområde
 - gränslinjer ej avsedda att fastställas

B. OMÅDESBECKNINGAR

- ### Allmän plats
- gata eller väg
 - park eller plantering

Byggnadskvarter

- A område för allmänt ändamål
- BF område för bostadsändamål, fristående hus

Specialområde

- Es område för transformator


C. ÖVRIGA BETECKNINGAR

- mark som icke får bebyggas
- mark tillgänglig för underjordiska ledningar
- gällande gatuhöjd, avsedd att bibehållas
- föreslagen gatuhöjd
- antal våningar
- byggnadshöjd

Grundkartan upprättad av
Arne Gunnarsson
Stadsingenjör

Genom laga kraftfunnet beslut den 16.3.1971 fastställdes länsstyrelsen i Skövde kommun denna karta till stadsplan.
På tjänstens vägnar:
Bengt de Flac

Skala 1:1000

 

1683-58-76