


Plankarta för upphävande skala 1:2000



Utsnittskarta skala 1:300

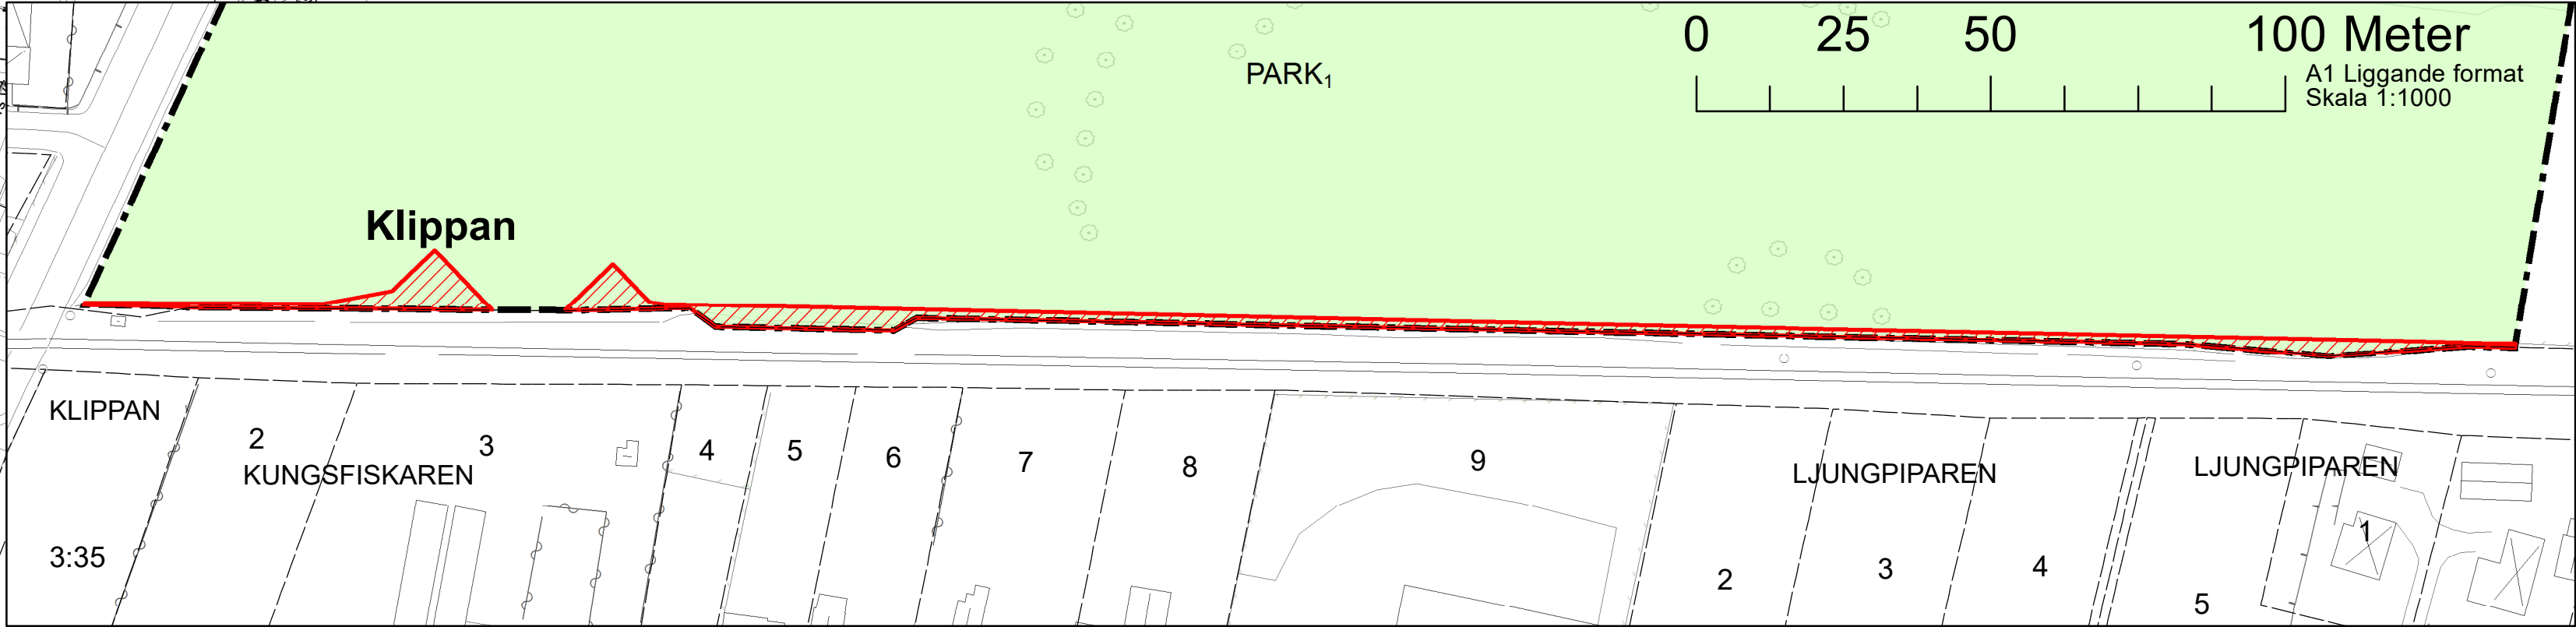

Stadsplan för för del av Klippan Älvdalsområdet

Upphävande för del av stadsplanen med akt nr: 11-KLI-683/68

PLANBESTÄMMELSER

Följande gäller inom områden med nedanstående beteckningar. Endast angiven användning och utformning är tillåten. Där beteckning saknas gäller bestämmelsen inom hela planområdet.

GRÄNSBETECKNINGAR

--- Planområdesgräns

ILLUSTRATIONER

Planområdet som avses upphävas

GRUNDKARTANS BETECKNINGAR


3:368 Fastighetsbeteckning
Byggnad
Fastighetsgräns
Järnväg
Körbana
Gångbana
Stig
Vattendrag
Häck
Stenmur
Stängsel
Stödmur
Kantsten
Träd
Stolpe

Grundkartan är upprättad av Plan- och byggnadsnämnden i Klippan kommun genom utdrag ur och komplettering av kommunens primärkarta 2025-03-17.

Orienteringskarta



Illustration av upphävande i gällande stadsplan

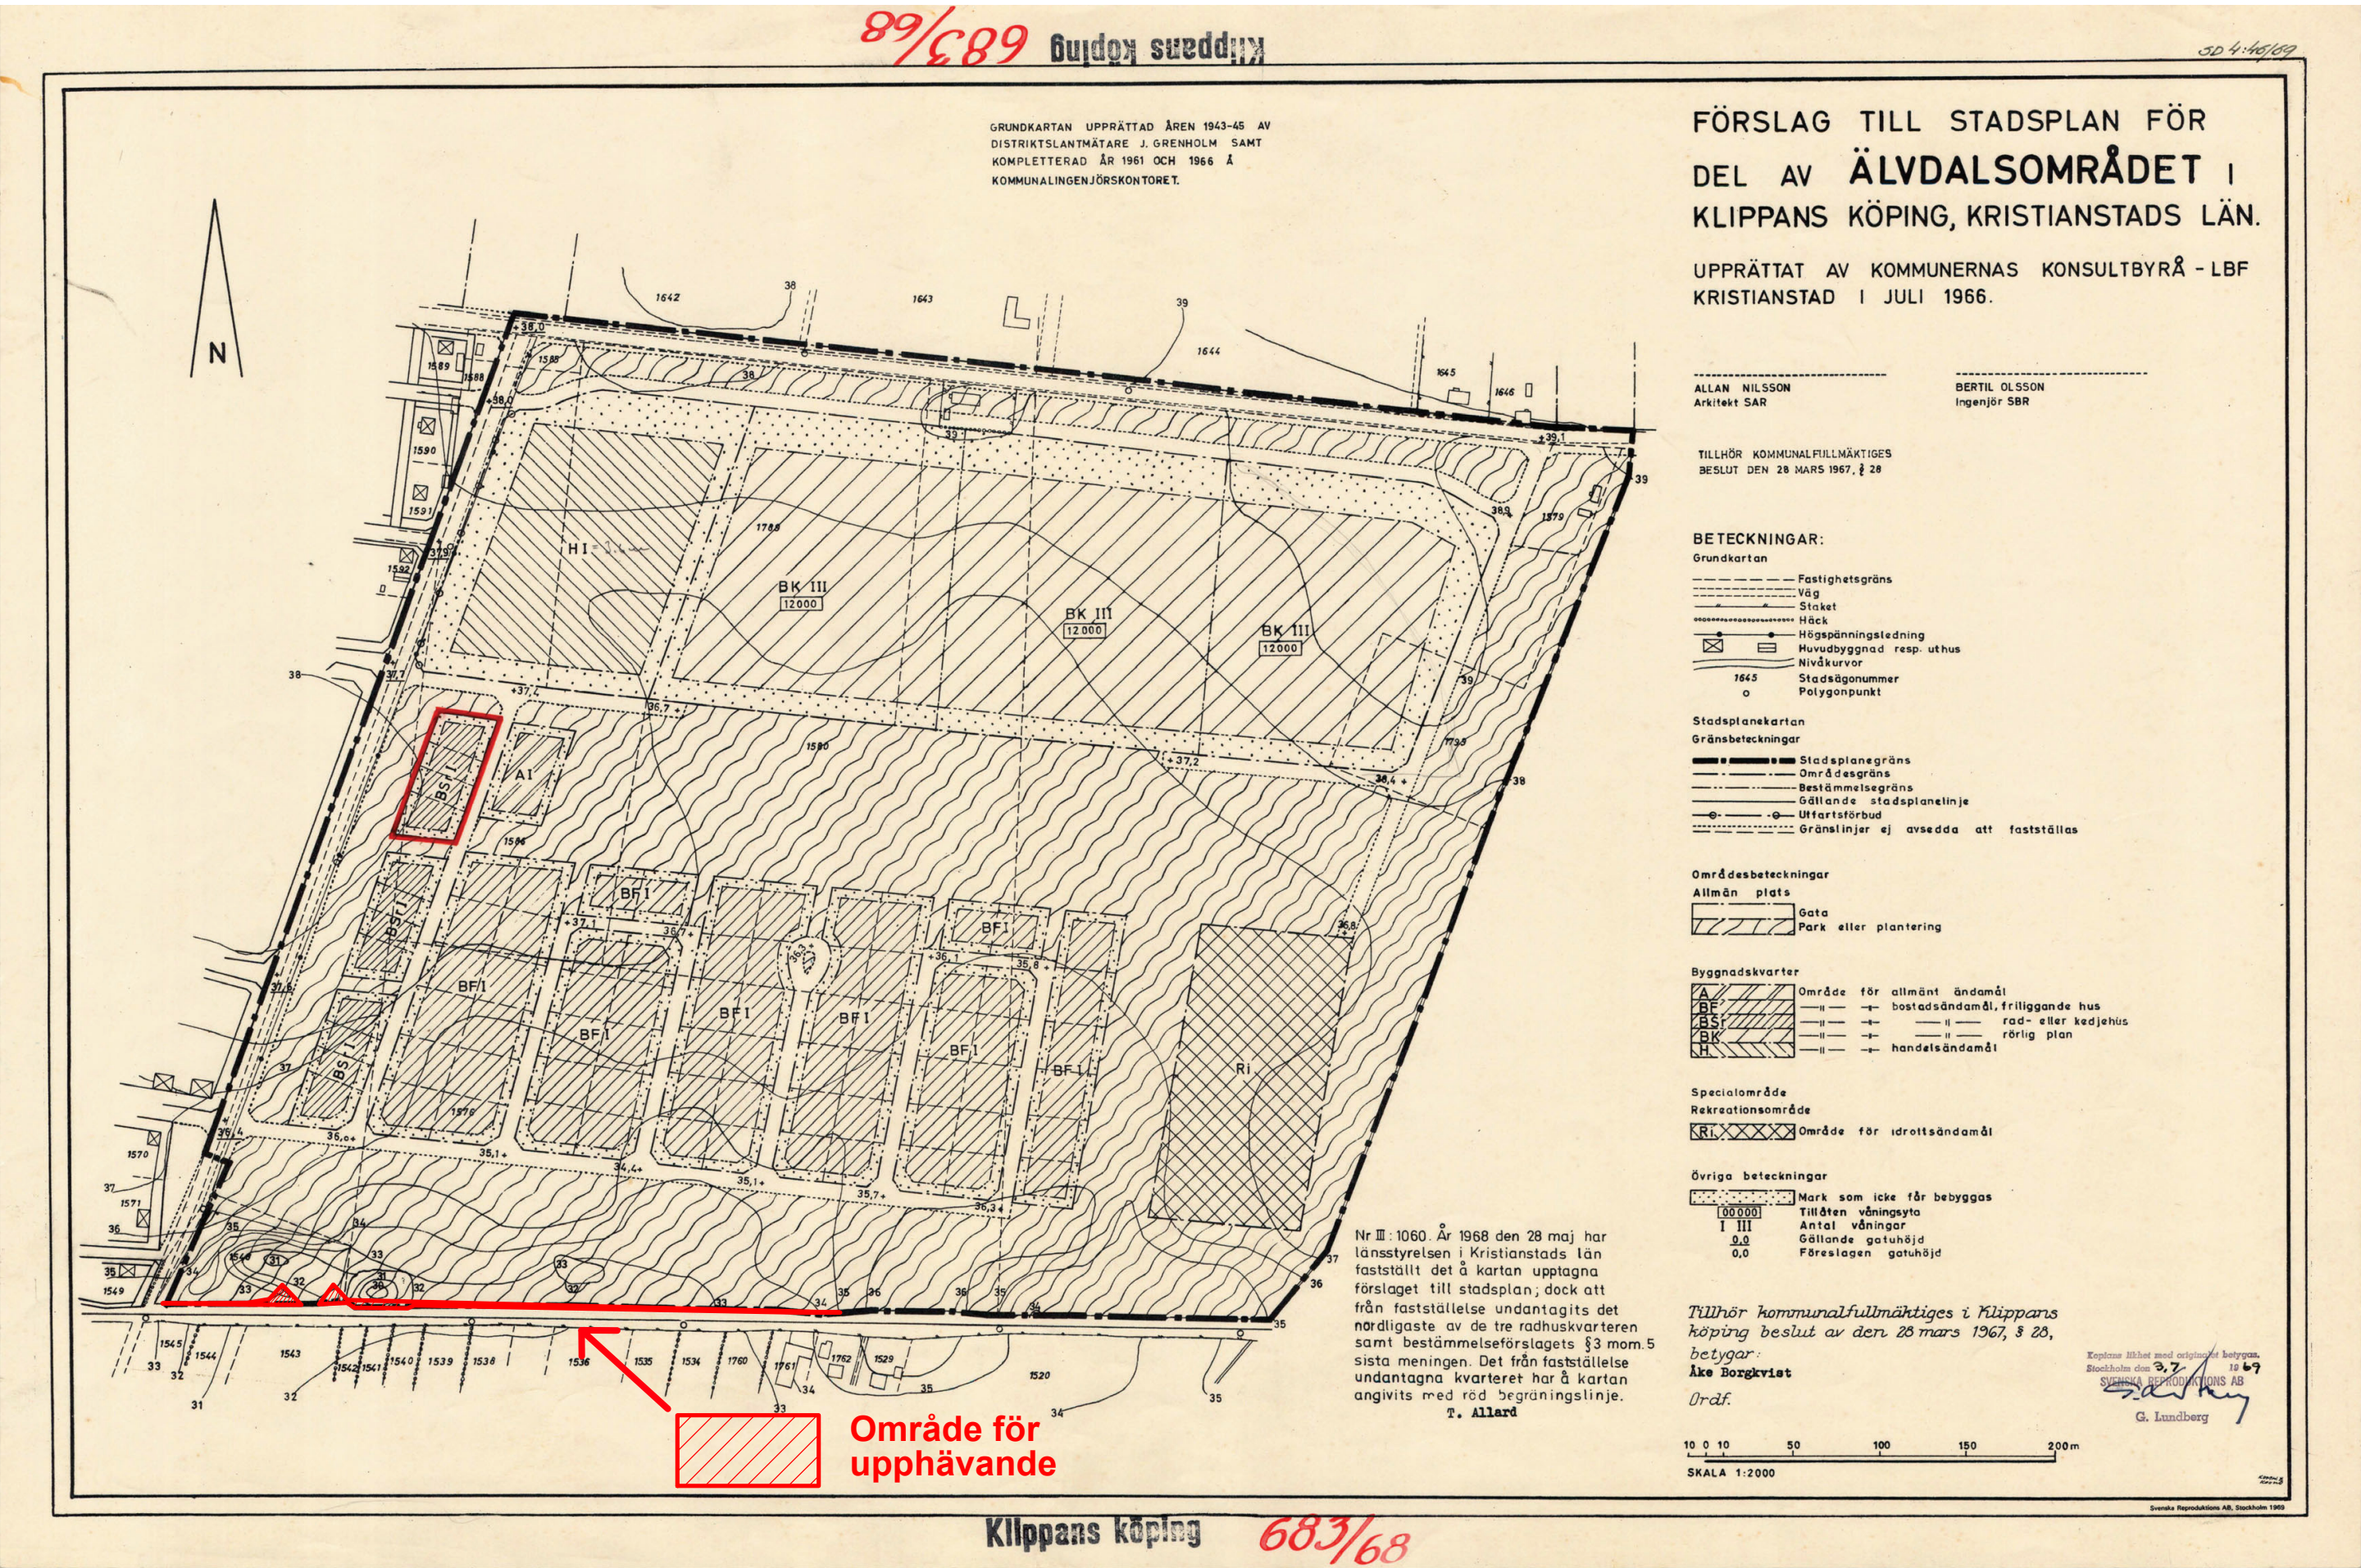

Till planen hör följande handlingar:

- Plankarta
- Planbeskrivning
- Granskningsutlåtande

Upphävande för del av stadsplanen med akt nr: 11-KLI-683/68

LAGA KRAFT



Beslutsdatum

Diarienummer: PBN 2024/12

Samråd: 2025-04-22

Planuppdrag: 2023-11-15 (§ 180)

Antagande: 2025-06-16

Reviderad: 2025-07-15

Laga kraft: 2025-07-14

Antagen av Plan- och byggnämnden 16 juni 2025 § 73

Shpetim emini
Planarkitekt