


Upprättat år 1938 av
Länsarkitektkontoret i Nyköping.

David Stille.

Övriga beteckningar:

- | | |
|---|----------------------------|
|  | Befintliga byggnader. |
|  | Föreslagen byggnadsplats. |
|  | Befintlig fastighetegräns. |
|  | Föreslagen " |
|  | Nivåkurvor. |

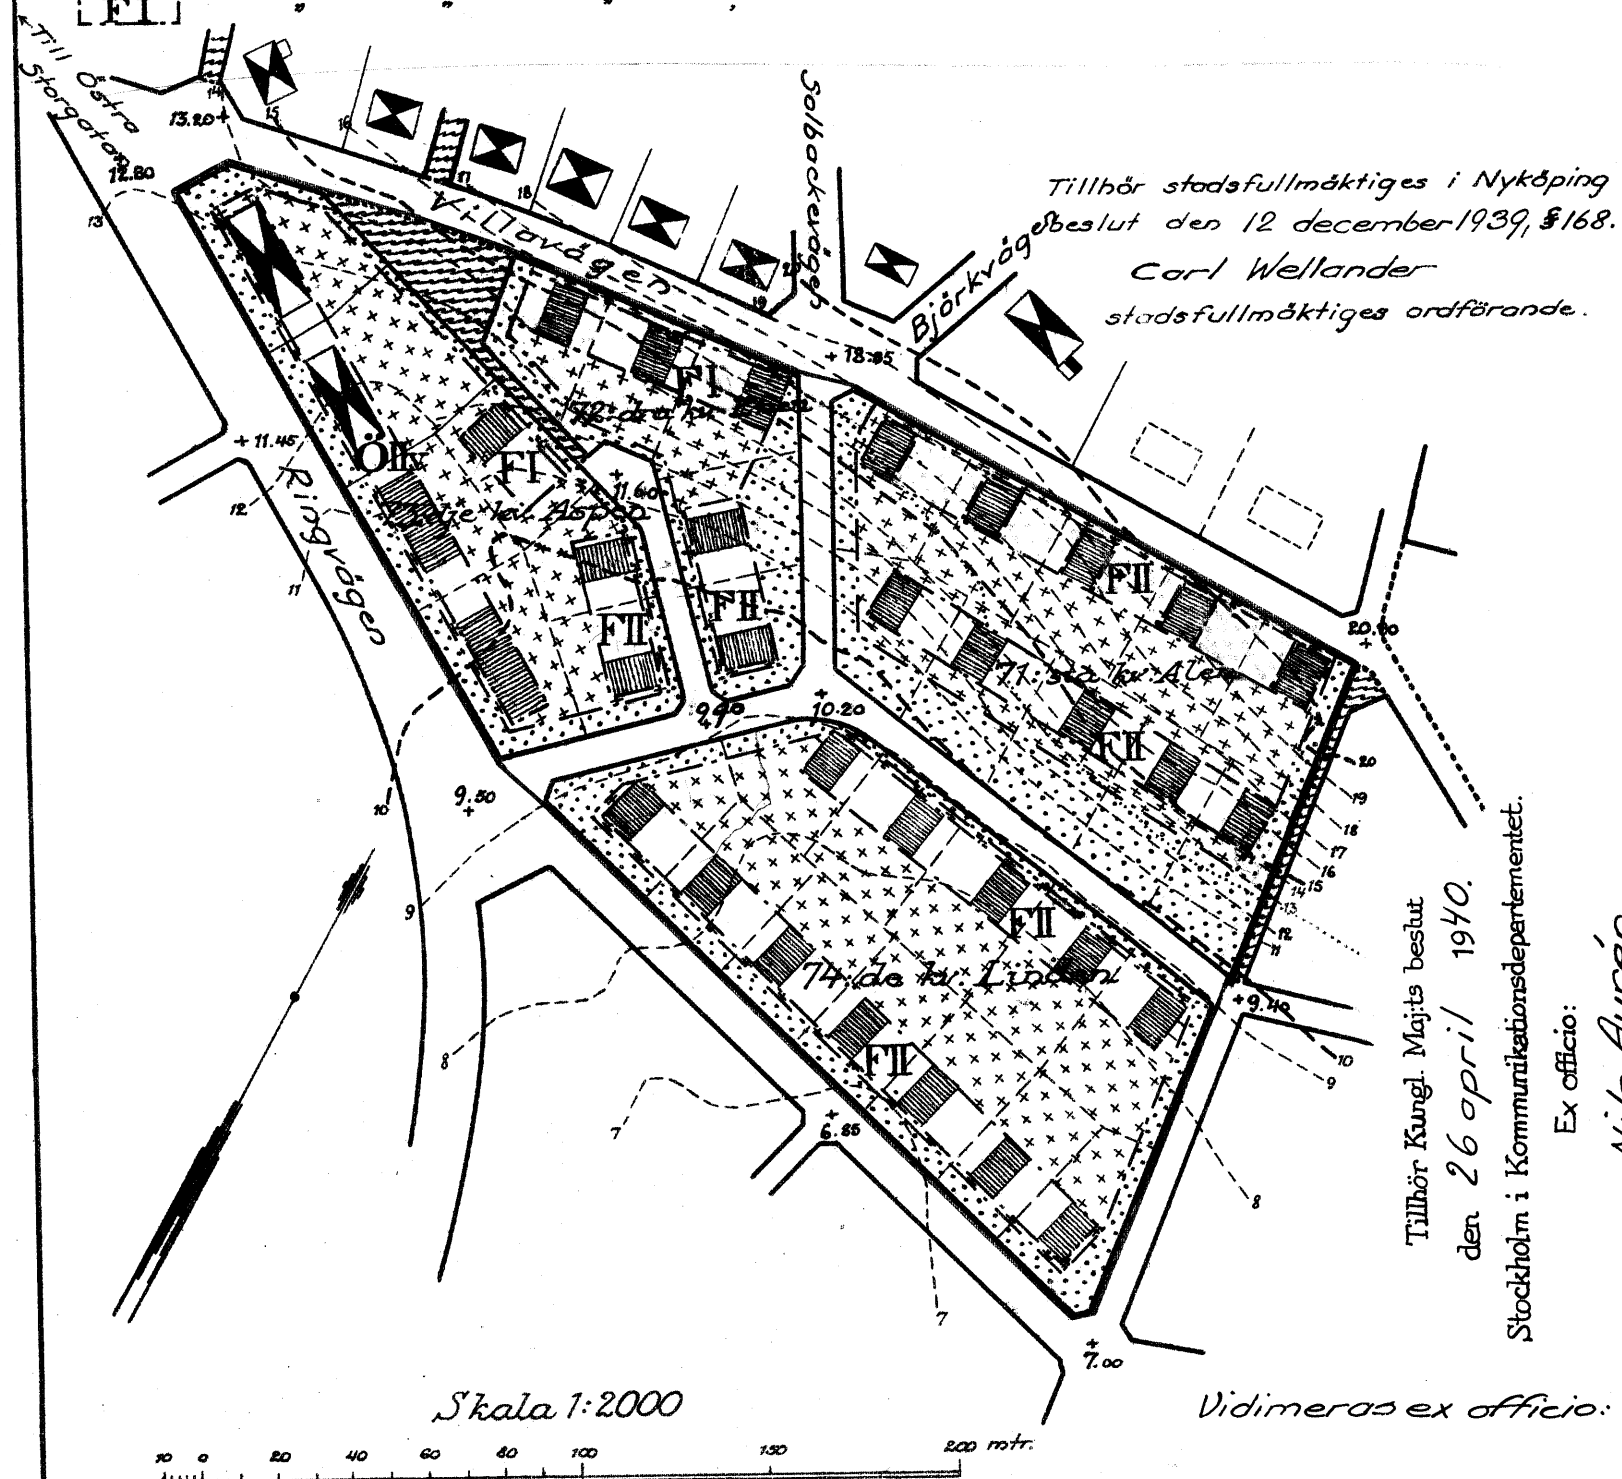

Tillhör Kungl. Maj:ts bestut
den 26 april 1940.
Stockholm i Kommunikationsdepartementet.

Ex officio:
Nils Aurén.