


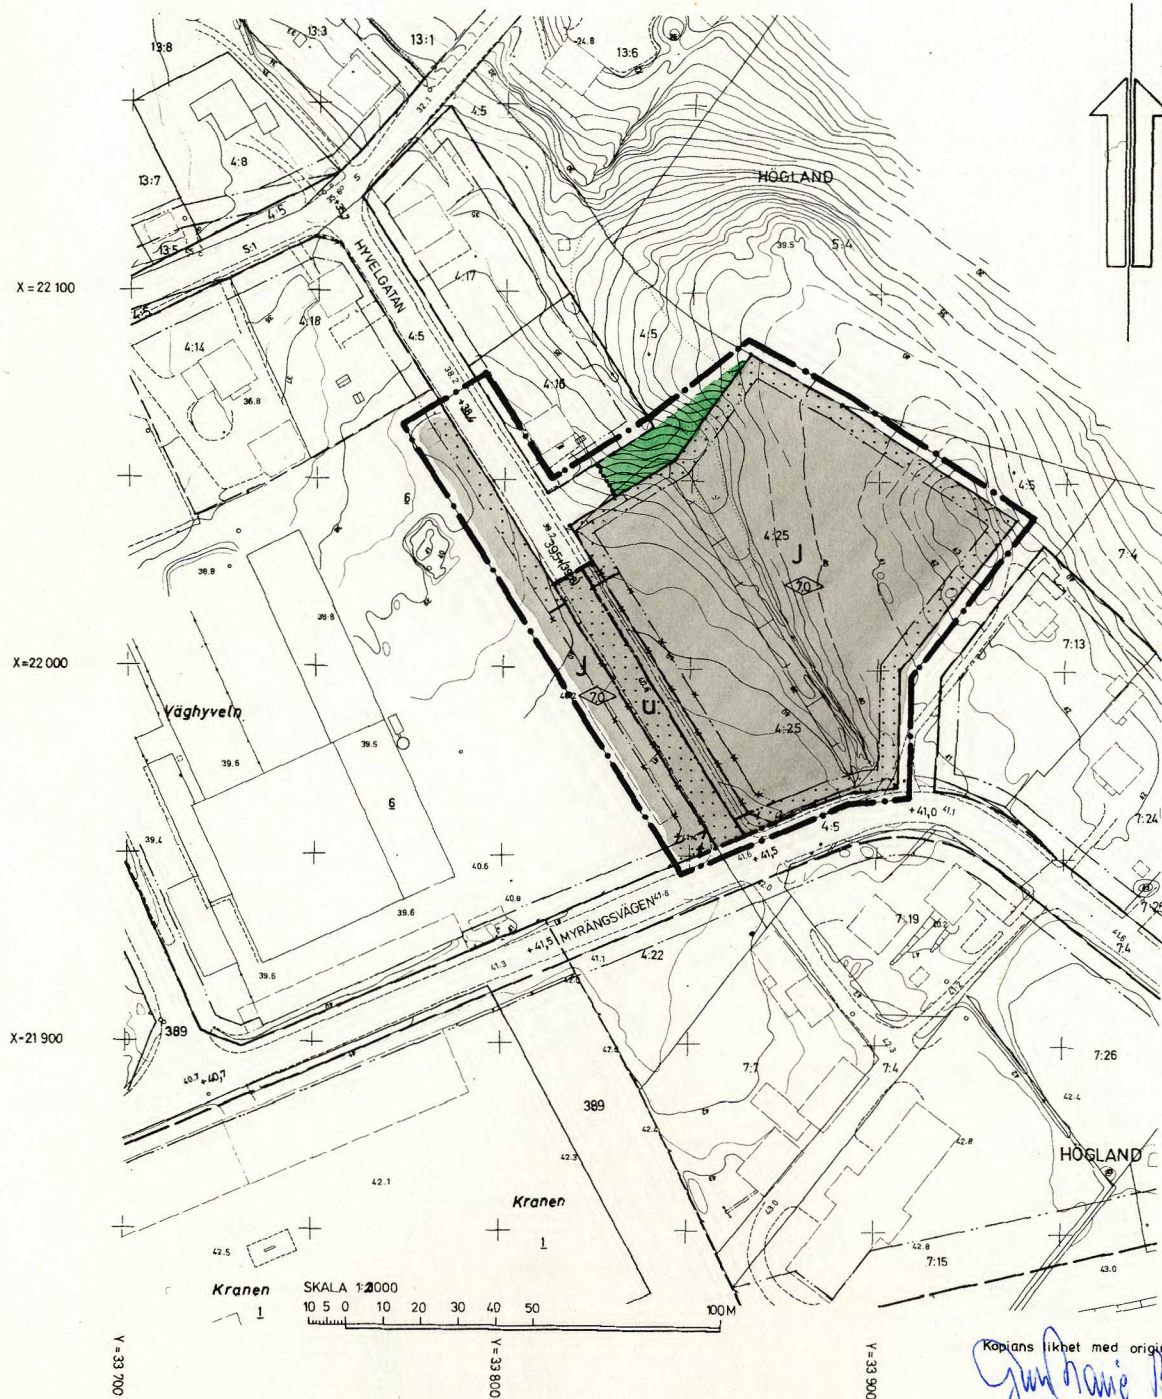

BETECKNINGAR

GRUNDKARTA

	FASTIGHETSGRÄNS
	GÄLLANDE KVARTERS- ELLER ANNAN OMRÅDESGRÄNS
	GÄLLANDE BESTÄMMESEGRÄNS
	BYGGNAD I ALLMÄNHET
	BYGGNAD KARTERAD EFTER TAKKONTUREN
	STAKET
	STÖDMUR
	VÄG
	SLÄNT
	FASTSTÄLLD HÖJD PÅ GATA ELLER VÄG
	AVVÄGD HÖJD
	HÖJDKURVOR
	RUTNÄTSPUNKT
	NUMMER PÅ RÄTTSLIGEN BESTÄENDE TOMT
	NUMMER PÅ STADSÄGA ELLER STADSÄGDOMRÅDE
	KVARTERSNAMN
	TRAKTNAMN
	REGISTERNUMMER FÖR FASTIGHET
	SAMFÄLLIGHET

STADSPLANEKARTA

A. GRÄNSBETECKNINGAR

	GRÄNSLINJE BELÄGEN 3 METER UTANFÖR PLANOMRÅDETS VERKLIGA GRÄNS
	GÄLLANDE OMRÅDESGRÄNS AVSEDD ATT UTGÅ
	GÄLLANDE BESTÄMMESEGRÄNS AVSEDD ATT UTGÅ
	KVARTERS- ELLER ANNAN OMRÅDESGRÄNS
	BESTÄMMESEGRÄNS
	GRÄNSLINJE EJ AVSEDD ATT FASTSTÄLLAS

B. OMRÅDESBETECKNINGAR

	ALLMÄN PLATS
	GATA
	PARK
	BYGGNADSKVARTER
	OMRÅDE FÖR INDUSTRIÄNDAMÅL

C. ÖVRIGA BETECKNINGAR

	MARK SOM ICKE FÅR BEBYGGAS
	MARK TILLGÅNGLIG FÖR UNDERJORDISKA LEDNINGAR
	BYGGNADSHÖJD
	GÄLLANDE GATUHÖJD AVSEDD ATT UTGÅ
	GATUHÖJD
	GÄLLANDE GATUHÖJD

Den 11/12 1975 § 1790 blev detta förslag till stadsplan antaget av byggnadsnämnden i Örnsköldsviks kommun, betygas.

I tjänsten:
Gun Marie Berggren

1976-03-16 fastställdes länsstyrelsen i Västerbottens län denna stadsplan. Beslutet har enligt 150 § tredje stycket byggnadslagen vunnit laga kraft.
Härnäsand 1976-03-18
e.u.
Majlis Olsson

GRUNDKARTA UPPRÄTTAD I AUGUSTI 1975 AV STADSINGENJÖR TAGE JONES OCH MÄTNINGSINGENJÖR ARNE SANDGREN

KV VÄGHYVELN M M
ÖRNSKÖLDSEVIKS FÖRSAMLING
ÖRNSKÖLDSEVIKS KOMMUN

FÖRSLAG TILL ÄNDRAD STADSPLAN
STADSPLANEKARTA SKALA 1:2000

ÖRNSKÖLDSEVIK 1975-10-09

NILS LINDGREN
STADSARKITEKT

KJELL BERGGREN
STADSPLANEINGENJÖR

Kopians likhet med originalet bestyrkes:
Gun Marie Berggren

ÖRNSKÖLDSEVIK 76.03.16 B