


X=115 400

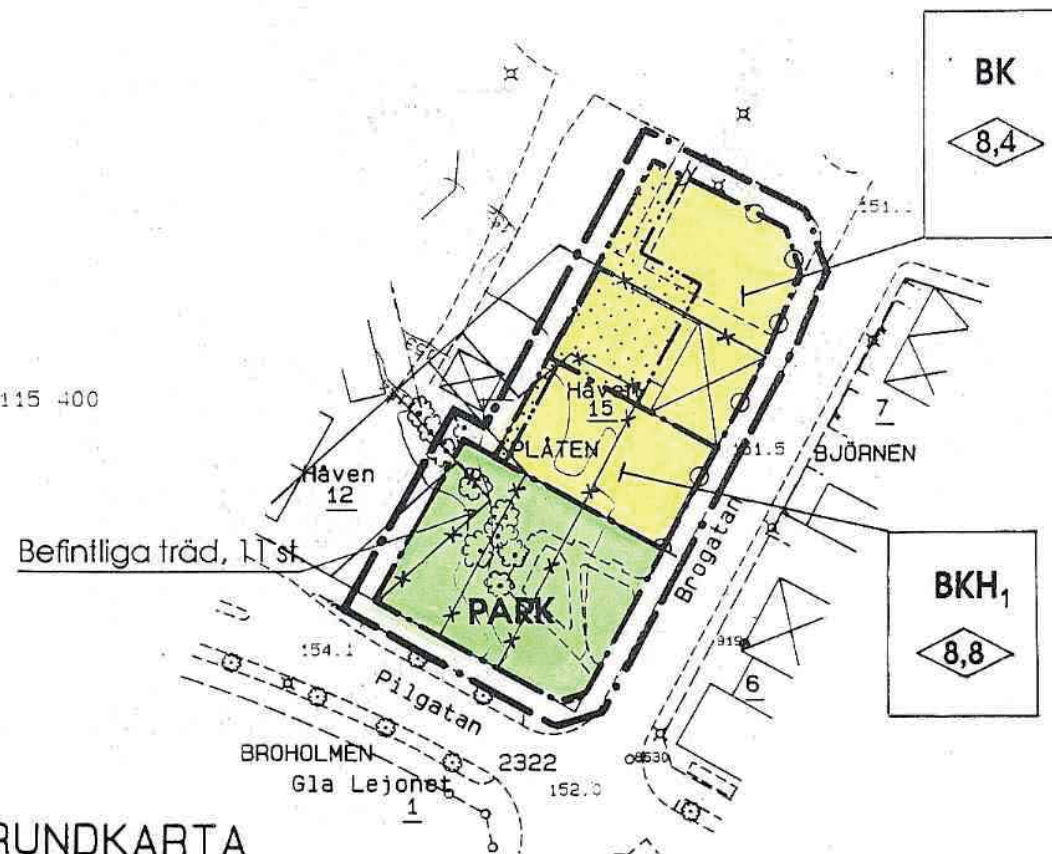

GRUNDKARTA

—	DETALJPLANEGRÄNS
- - -	FASTIGHETSGRÄNS
0000 00 nn	FASTIGHETSBETECKNINGAR
PLÅTEN	KVARTERSNAMN
PILGATAN	GATUNAMN
□	BEFINTLIGA BYGGNADER (HUSLIV)
- - -	MARKKONTURER
—	STAKET
—	HÄCK
—	MUR
✕	LYKTSTOLPE
✕	TRÄD
○ 0000	POLYGONPUNKT
● 0000	HÖJDFIXPUNKT
+	RUTNÄTSPUNKT
000.0	BEFINTLIG MARKHÖJD
000	NIVÅKURVOR

GRÄNSBETECKNINGAR

— . — . — .	Linje ritad 3 mm utanför planområdets gräns
- - - - -	Användningsgräns
— . . . — . . .	Egenskapsgräns
✕ — ✕ — ✕	Gällande gräns som utgår

GRUNDKARTAN UPPRÄTTAD GENOM UTDAG UR
VÄRNAMO KOMMUNS PRIMÄRKARTVERK UPPRÄTTAT
ÅREN 1961-1990. MÄTKLASS II. VÄRNAMO
KOORDINATSYSTEM. NOLLPLAN RH70 +0.379 M.
FASTIGHETSREDOVISNINGEN AKTUELL 1991-05-31
VÄRNAMO KOMMUNS STADSBYGGNADSKONTOR

Ulf Östberg
ULF ÖSTBERG
MÄTNINGSCHEF

ANTAGEN AV KF: 1991-08-29
LAGA KRAFT: 1991-09-30

F 257

PLANBESTÄMMELSER

Inom områden med nedanstående beteckningar är endast angiven användning och utformning tillåten. Där beteckning saknas gäller bestämmelsen inom hela planområdet

ANVÄNDNING AV ALLMÄN PLATS

PARK Anlagd park

ANVÄNDNING AV KVARTERSMARK

BK Bostäder och kontor

BKH₁ Bostäder och kontor, med handel i bottenvåningen

BEGRÄNSNING AV MARKENS BEBYGGANDE

Marken får inte bebyggas

MARKENS ANORDNANDE

Utfart får inte anordnas

BYGGNADERS UTFORMNING

0.0 Högsta takfotshöjd i meter. Takkupor tillåts till högst halva fasadens längd

ADMINISTRATIVA BESTÄMMELSER

- Den tomtindelning som fastställdes 1935 10-16 är upphävd för fastigheten Håven 15 och för de administrativt bildade tomterna Håven 14 och 16.
- Genomförandetiden slutar 5 år efter det planen vunnit laga kraft.

VÄRNAMO KOMMUN

DETALJPLAN FÖR DEL AV KV PLÅTEN M M

I VÄRNAMO STAD

UPPRÄTTAD DECEMBER 1990
STADSBYGGNADSKONTORET
Planavdelningen

Olle Vesterberg
Olle Vesterberg
planarkitekt

b s v arkitekter &
ingenjörer

Bo Gustafson
planarkitekt

SKALA 1:1000

