


Genom beslut i BI- protokollet den 17 december 1953, § 574, vilket på grund av stadgande i 150 § tredje stycket byggnadslagen vunnit laga kraft, har länsstyrelsen i Malmöhus län fastställt det å denna karta avfattade förslag till byggnadsplaneändring; betygar. Malmö i landskansliet som ovan.
På tjänstens vägnar:
T. Rosenfeld

FÖRSLAG TILL
ÄNDRING AV
BYGGNADSPLANEN FÖR
LERHAMNS LÄGE
DEL AV FASTIGHETEN KRAPPERUP 14'
(BRUNNBY SOCKEN)
BRUNNBY KOMMUN
MALMÖHUS LÄN

Malmö länsarkitektkontor den 15 januari 1953

Per Bengtsson
Länsarkitekt

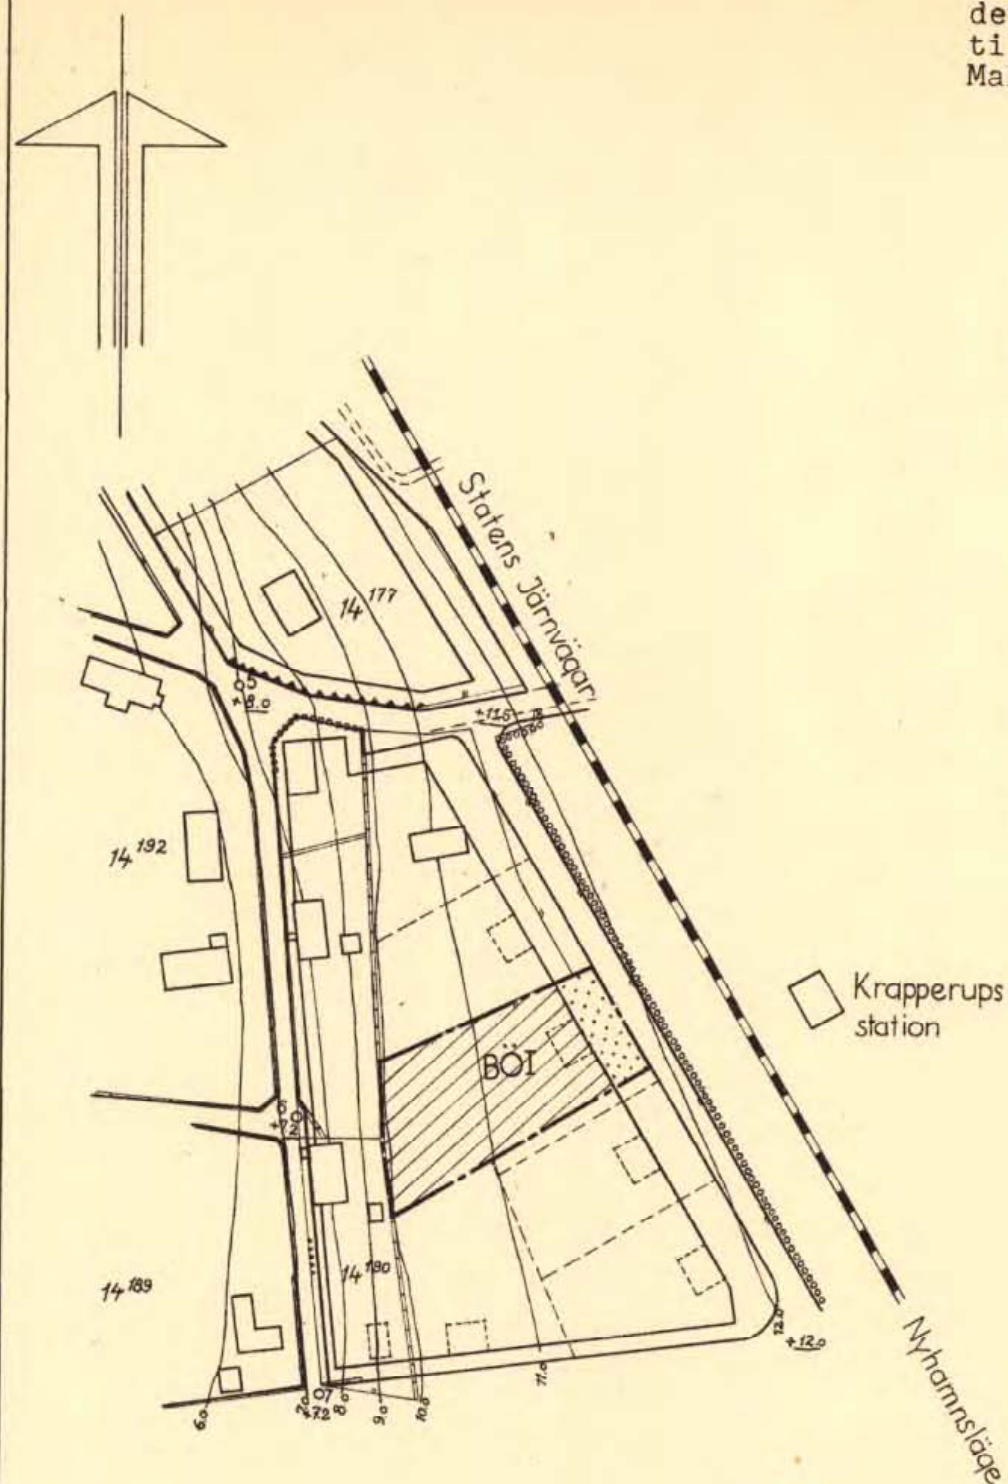

BETECKNINGAR:

- Byggnadsplaneqräns
- Gällande områdes- och bestämmelseqräns
- - - Gränslinje ej avsedd att fastställas
- Område för bostadsändamål; öppet byggnadssätt
- Mark, som icke får bebyggas
- Antal våningar
- Föreslagen byggnad.

Kopians likhet med originalbetyg.
Stockholm den 16 mars 1954
STATENS REPRODUKTIONSANSTALT
Wänström
S. Wänström

U 251:1

297 x 420

Statens Reproduktionsanstalt 1954