


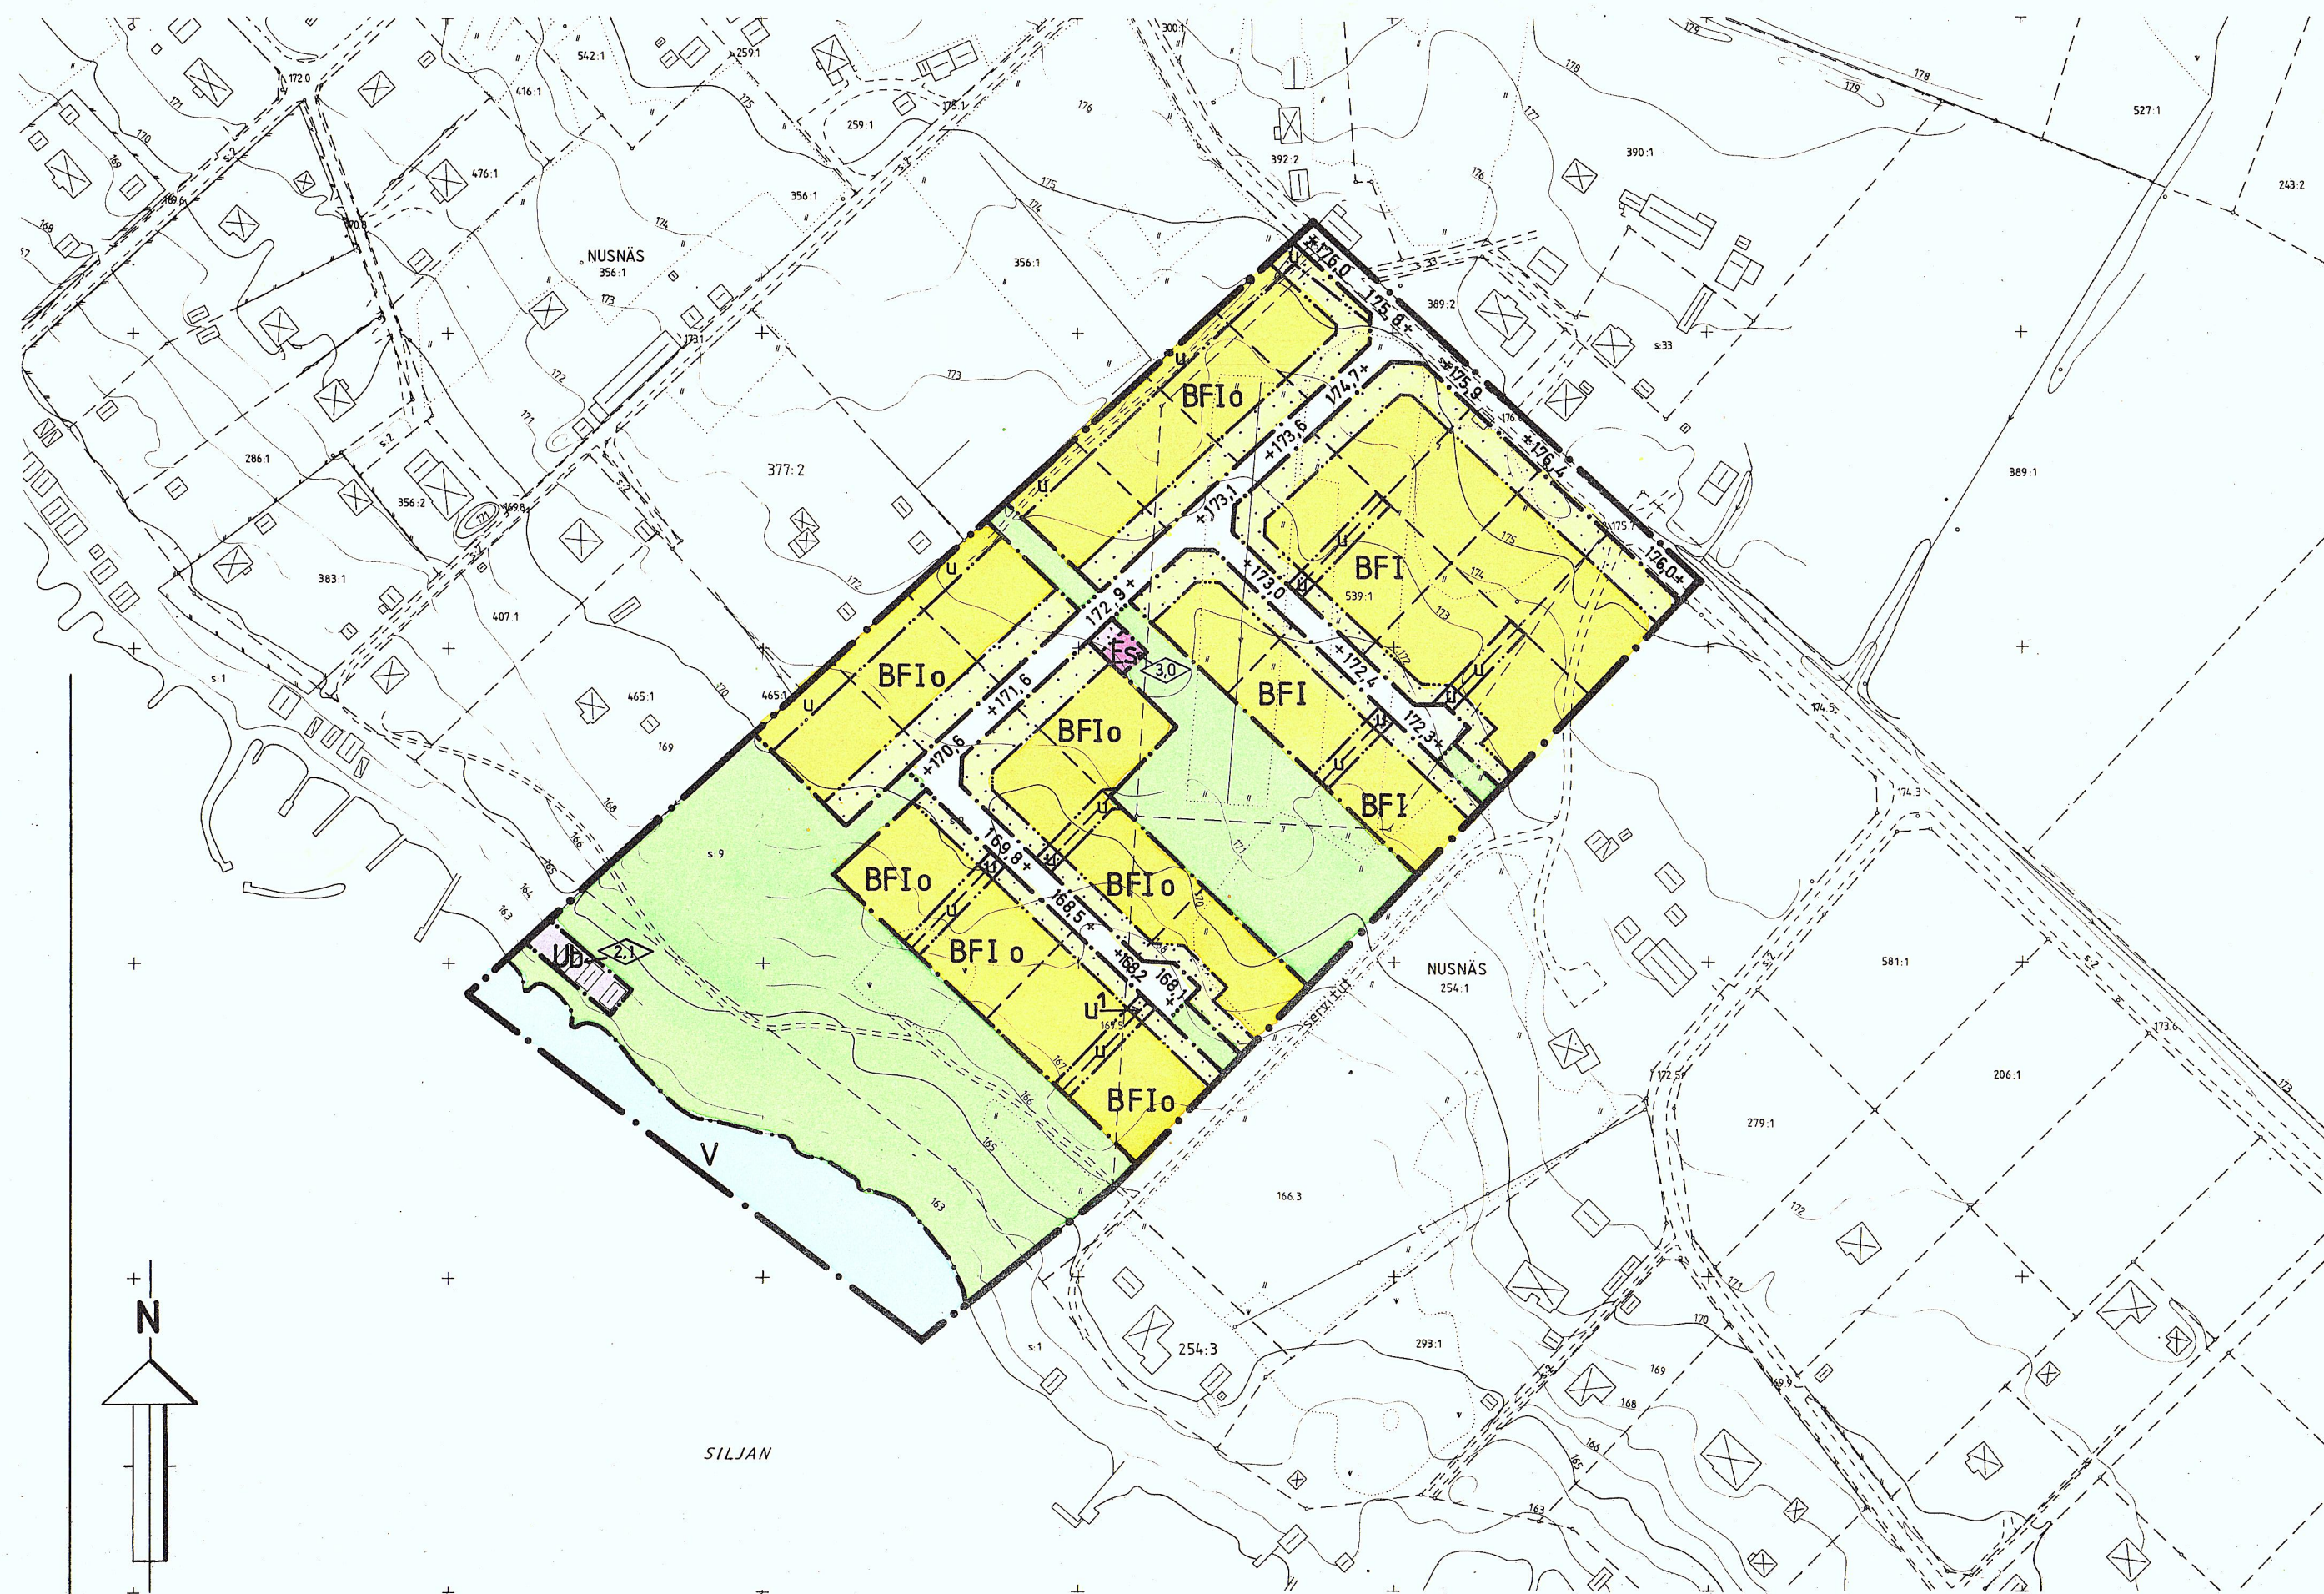

FÖRSLAG TILL STADSPLAN FÖR FASTIGHETERNA NUSNÄS 539:1, s:9 m.fl. VID YRJASVEIK I NUSNÄS BY, MORA KOMMUN, KOPPARBERGS LÄN.

UPPRÄTTAT AV STADSARKITEKTKONTORET I MORA 1983-02-15.

Eiler Westerberg
EILER WESTERBERG
STADSARKITEKT

Claes Wickman
CLAES WICKMAN
PLANINGENJÖR

Beteckningar GRUNDKARTAN

— — — — —	FASTIGHETSGRÄNS
+	RUTNÄTSPUNKT
NUSNÄS 254:1, s:1	REGISTERNUMMER FÖR FASTIGHET resp. SAMFÄLLT OMRÅDE
□ □ □	BOSTADSHUS, UTHUS resp. SKÄRMTAK, KARTERAT EFTER TAKKONTUREN
○	JORDKÄLLARE resp. BRUNN
— — — — —	VÄG
— — — — —	STAKET resp. DIKE
— — — — —	ÄGOSLAGSGRÄNS, ÅKER resp. ÄNG
— — — — —	ELLEDNING
— — — — —	AVVÄGD HÖJD
— — — — —	NIVÅKURVOR resp. STRANDLINJE

STADSPLANEKARTAN

A. Gränsbeteckningar

— · — · — · —	STADSPLANEGRÄNS
— · — · — · —	OMRÅDESGRÄNS
— · — · — · —	BESTÄMMELSEGRÄNS

B. Områdesbeteckningar

ALLMÄN PLATS

□	GATUMARK
□	PARK ELLER PLANTERING

BYGGNADSKVARTER

BF	OMRÅDE FÖR BOSTADSÄNDAMÅL, FRISTÅENDE HUS
Ub	OMRÅDE FÖR BÅTHUSÄNDAMÅL

SPECIALOMRÅDEN

V	VATTENOMRÅDE
Es	TRANSFORMATORSTATION

C. Övriga beteckningar avsedda att fastställas

— · — · — · —	MARK SOM INTE FÅR BEBYGGAS
u	LEDNINGSOMRÅDE
u ¹	PUMPSTATION
+ 000,0	GATUHÖJD
I	ANTAL VÅNINGAR
0.0	BYGGNADSHÖJD
0	KÄLLARLÖSA HUS

D. Illustrationer och hänvisningar

— — — — —	ILLUSTRERAD TOMTGRÄNS
·····	GRÄNS MELLAN GATA OCH PARKMARK

GRUNDKARTA

ÖVER FASTIGHETEN

NUSNÄS 254:1 m.fl.

MORA KOMMUN, KOPPARBERGS LÄN

UPPRÄTTAD ÅR 1982 GENOM FÖRMINSKNING
AV PRIMÄRKARTA I SKALA 1:1000 AV:
SCANDIACONSULT AB

Bror Lindström

BROR LINDSTRÖM
INGENJÖR

TEKNISKA DATA

SKALA 1:2000 / 1 M

MÄTKLASS: III

BETECKNINGSTANDARD: TFA 4.6 B:5

KOORDINATSYSTEM: 5 GON V REG 10

HÖJDSYSTEM: RH 70

FOTOMATERIAL: 82 722 01


FLYGHÖJD: CA 1000 M

FASTIGHETSREDOVISNING: 1982-09-30, 1983-06-29

Tillhör kommunfullmäktiges,
i Mora, beslut, 1983-12-01,
§ 237,
betygar:
Gunnar Hållbus
ordförande

Länsstyrelsen i Kopparbergs län
har fastställt denna plan genom
beslut den 29 februari 1984.
Beslutet har vunnit laga kraft
på grund av stadgandet i 150 §
tredje stycket byggnadslagen.
Lennart Andersson

SKALA 1:2000

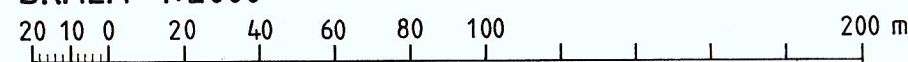

Kopierat från original med betygsskala.
Stockholm den 1984-06-07

J. Granberg
J. Granberg

Kopierat från original med betygsskala.
Stockholm den 1984-06-07