


FÖRSLAG TILL STADSPLANEÄNDRING FÖR ÖSTRA BERGEN I NYKÖPING

UPPRÄTTAT DEN 2 OKTOBER 1945 AV

Samuelson
STADSARKITEKT.

Tillhör stadsfullmäktiges i Nyköping
beslut den 12 mars 1946.
Carl Gyllenberg
stadsfullmäktiges ordförande.

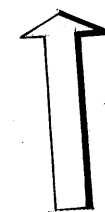



BETECKNINGAR.

- +—+ GRÄNS BELÄGEN TRE (3) METER UTANFÖR
DET OMRÅDE VARÅ ÄNDRING AV STADS-
PLANEN SÖKES
- *--- GÄLLANDE STADSPLANLINJER, SOM FÖRE-
SLÅS UTGÅ.
- *--- FÖRESLAGEN KVARTERSGRÄNS
- *--- FÖRESLAGEN GRÄNS MELLAN OMRÅDEN MED
OLIKA STADSPLANEBESTÄMMELSER.
- A B F H K BETECKNINGAR FÖR DE OLIKA OMRÅDENAS
ANVÄNDANDE.
- +0.0 GÄLLANDE GATUHÖJD,
- +0.0 FÖRESLAGEN GATUHÖJD
- GÄLLANDE ÄGOGRÄNSER
- ~ NIVÅKURVOR MED 1 M. EKVIDISTANS
- BEFINTLIGA BYGGNADER.
- STADSÅGONUMMER.

□ ALLMÄN PLATS, PARK

□ " " , GATA

I Kungl. Maj:ts beslut an-
given linje: _____

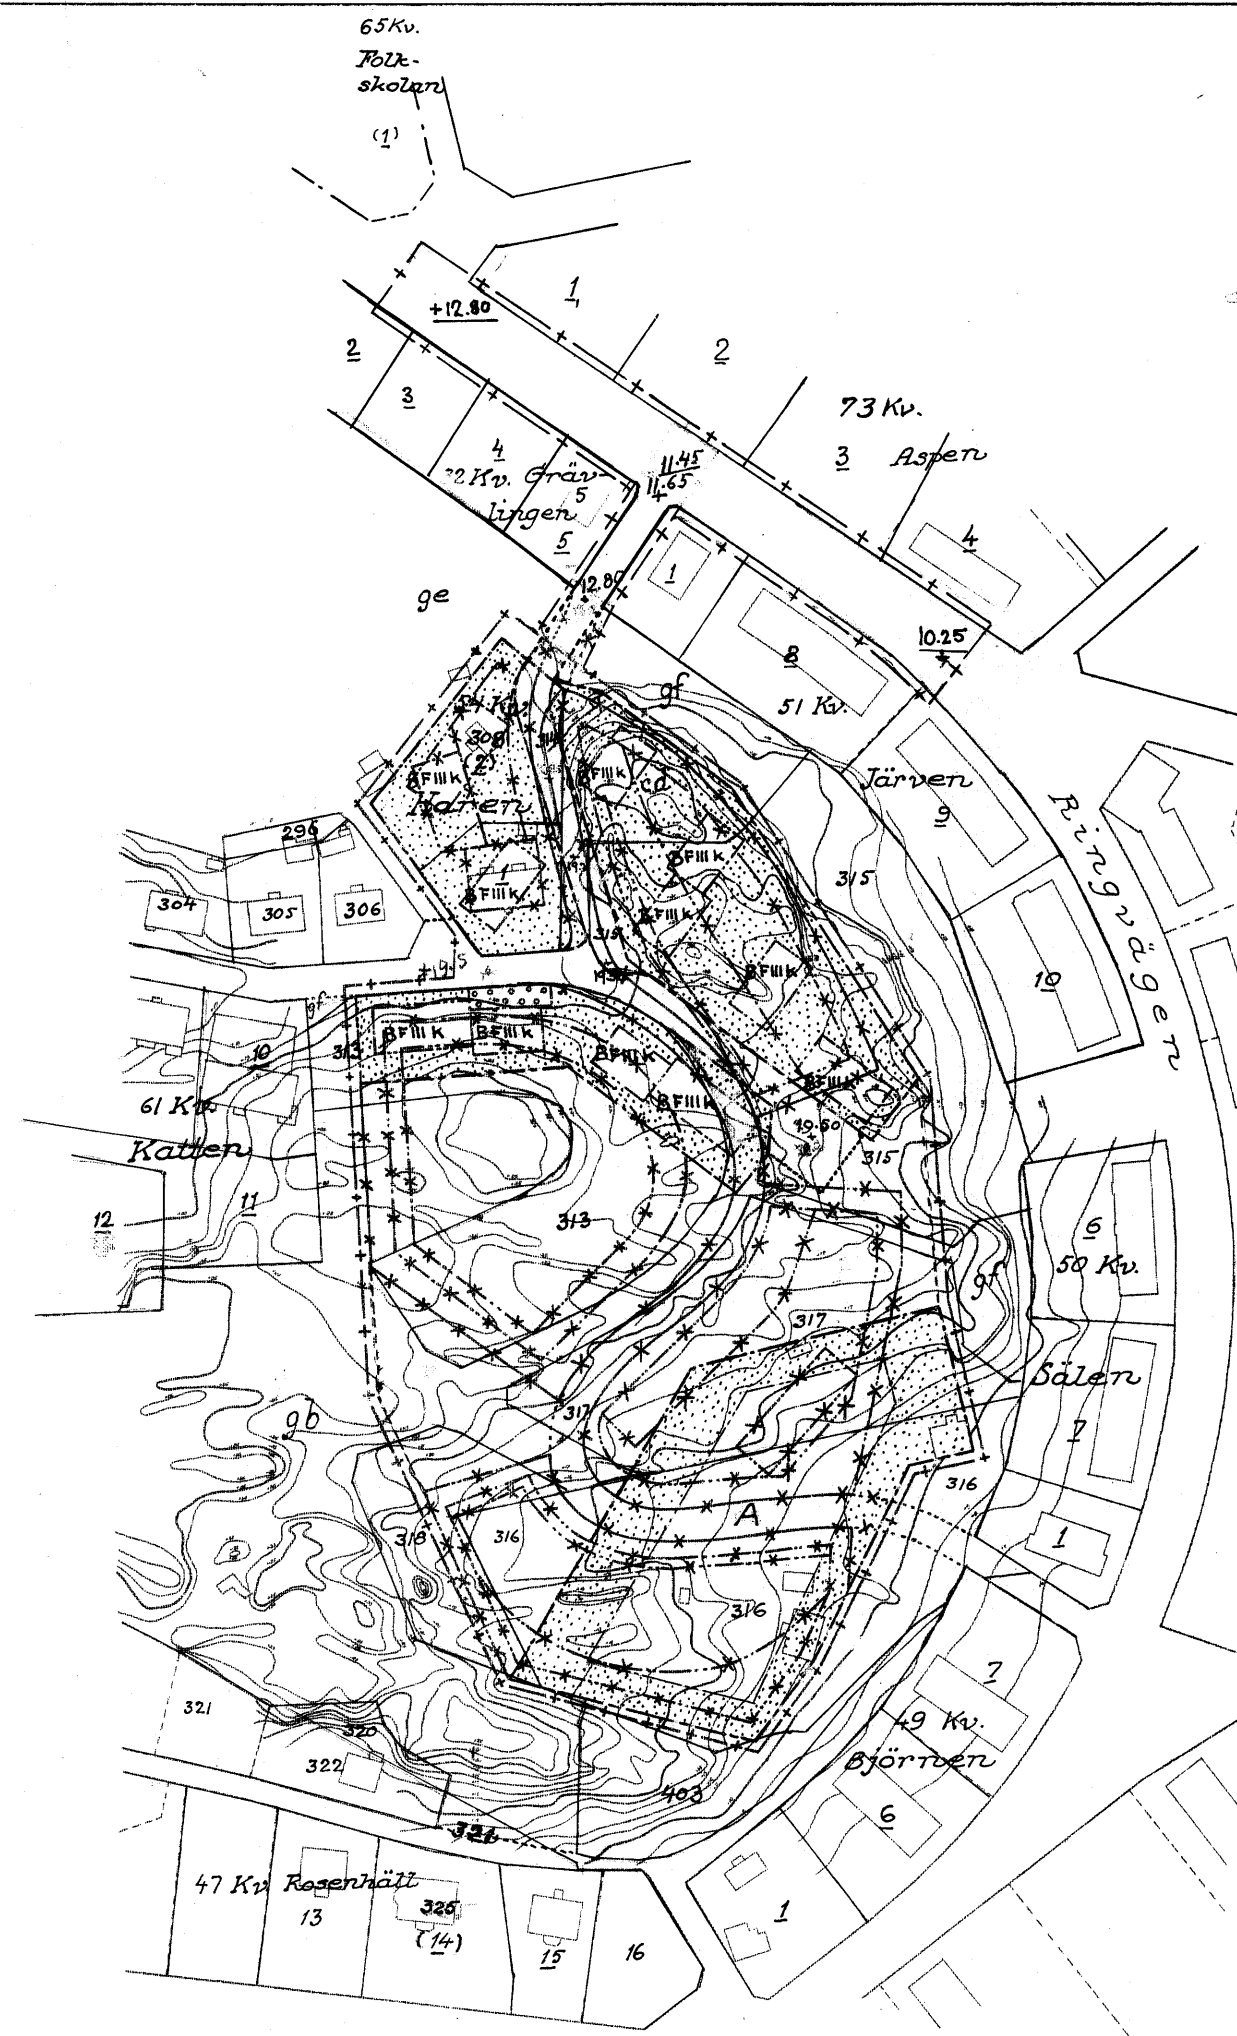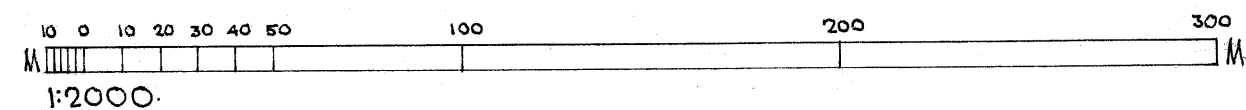

Tillhör Kungl. Maj:ts beslut
den 1 augusti 1947.
(undantagse Kungl. Maj:ts brev)
Stockholm i Kommunikationsdepartementet.
Ex officio:
Sven Armark
Vidimeras ex officio