

Förslag  
till ändring av stadsplan för  
**Kv. Tullporten och del av kv. Garvaren**

å öster i  
NYKÖPING  
upprättat i okt. 1955 av  
T. Haglund.

Stadsarkitekt.


Skala 1:2000.

100 150 200 m.

Tillhör stadsfullmäktiges i Nykö-  
ping beslut den 10/1 1956.  
Gösta Liljegren  
stadsfullmäktiges ordförande.

BETECKNINGAR.

- Stadsplanegräns.
- Gällande områdes- och bestämmelse-  
gräns avsedd att bibehållas.
- x - x - Gällande områdes- och bestämmelse-  
gräns avsedd att utgå.
- Områdesgräns.
- Bestämmelsegräns.
- Fastighetsgräns.
- A Område för allmänt ändamål.
- BS Område för bostadsändamål, sammanbyggda hus.
- Överbyggd gård.
- Mark för byggnad under markplanet.
- - - - - " - - - - - som ej får bebyggas.
- III IV Antal våningar
- III V " " " " jämte vindsvåning.
- x Kvartersmark tillgänglig för allmän gångtrafik.
- +10.90 Gällande gatuhöjd avsedd att bibehållas.
- 22.0 Byggnadshöjd räknad från stadens nollplan.
- 15 Tomtnummer.

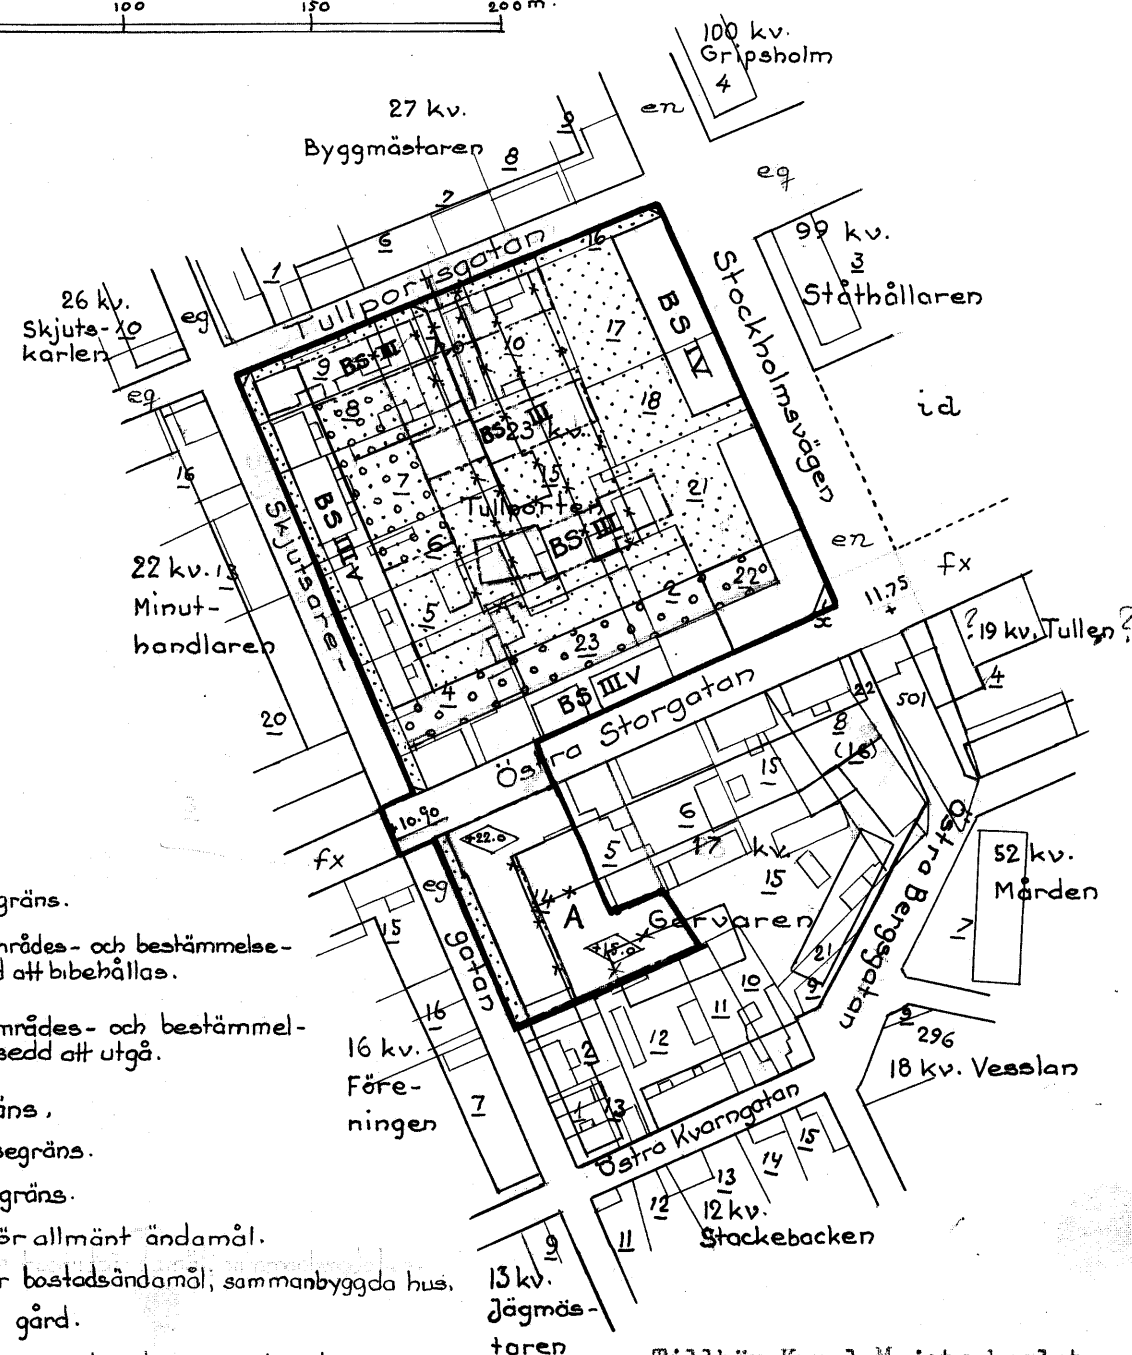

Tillhör Kungl. Maj:ts beslut  
den 15 juni 1956.  
Stockholm i Kommunikationsdepartementet.  
Ex officio:  
Nils Aurén.

Vidimeras ex officio: