

Detaljplanen  
antagen av Byggnadsnämnden 1999-09-14 § 339  
laga kraft 1999-10-12

# Detaljplan för Kornet 2

Hässleholms tätort och kommun  
Skåne län

Upprättat i maj 1999  
Stadsbyggnadskontoret

*Leif Berg*  
Leif Berg  
stadsarkitekt

*Kerstin Christensson*  
Kerstin Christensson  
planingenjör

## PLANBESTÄMMELSER

Följande gäller inom områden med nedanstående beteckningar. Där beteckning saknas gäller bestämmelsen inom hela planområdet. Endast angiven användning och utformning är tillåten.

## GRÄNSBETECKNINGAR

- Linje ritad 3 meter utanför planområdets gräns
- Användningsgräns
- ...— Egenskapsgräns


## ANVÄNDNING AV MARK OCH VATTEN

 K Kontor

## ANVÄNDNING AV ALLMÄN PLATS

 NATUR Naturområde

## BEGRÄNSNING AV MARKENS BEBYGGANDE

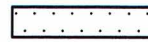-  Marken får inte bebyggas
- x Marken skall vara tillgänglig för allmän gångväg

## MARKENS ANORDNANDE


 Stängsel skall finnas

## PLACERING, UTFORMNING, UTFÖRANDE


-  Byggnadshöjd
- II Högsta antal våningar

## ADMINISTRATIVA BESTÄMMELSER

Genomförandetiden slutar 5 år efter det att planen vunnit laga kraft

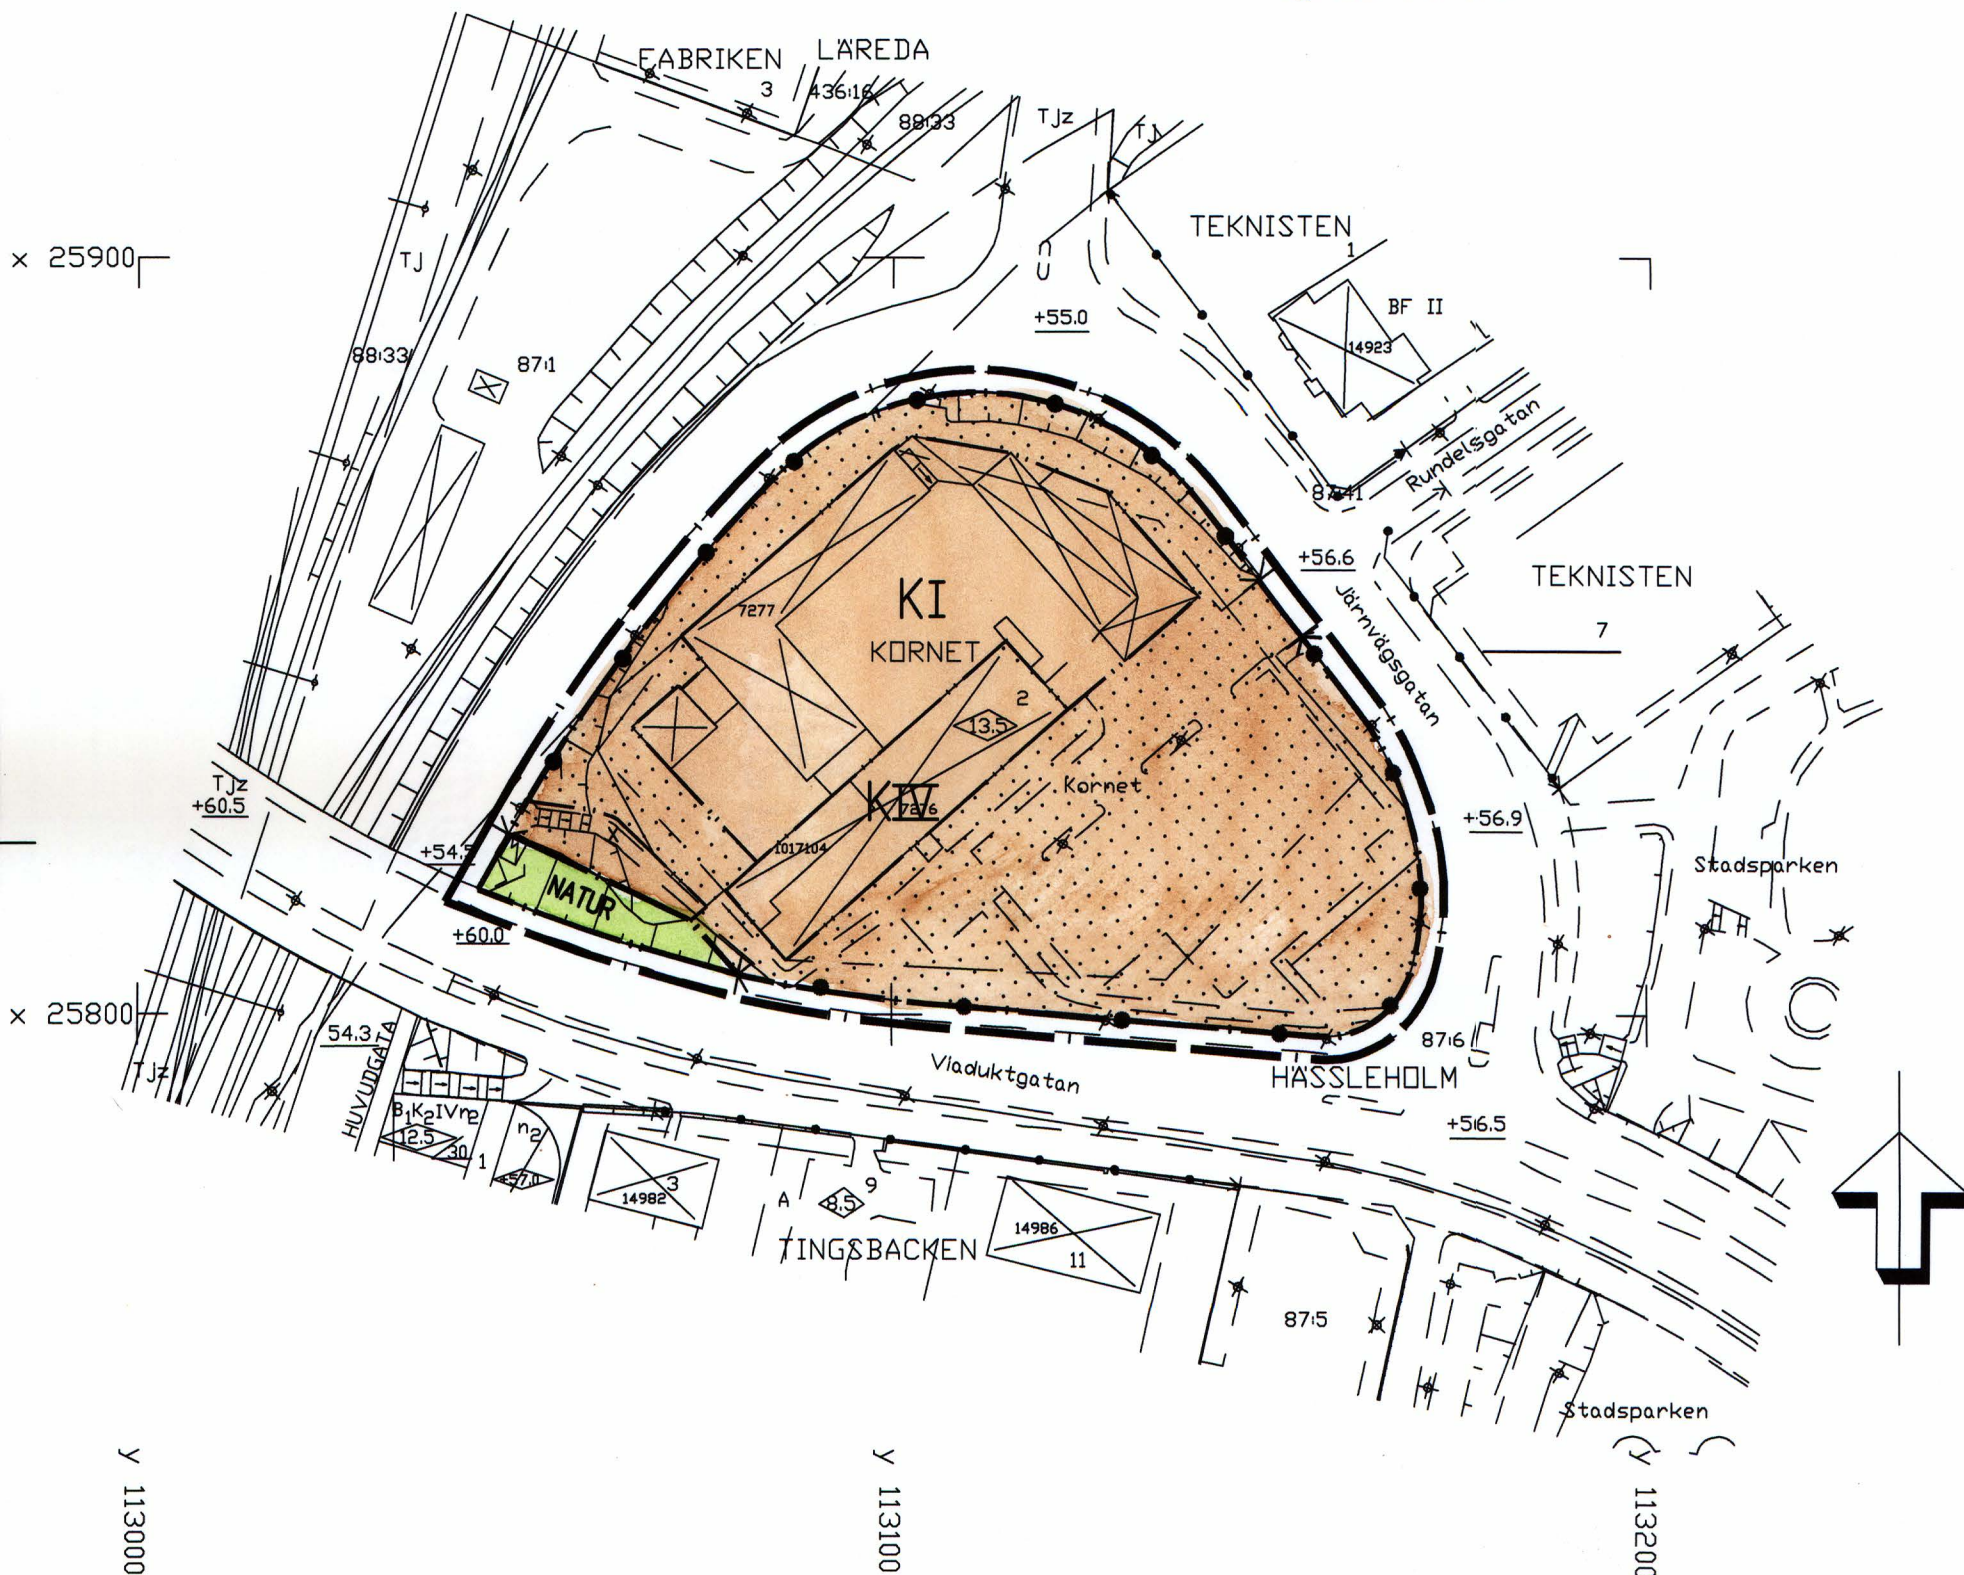

Skala 1:1000

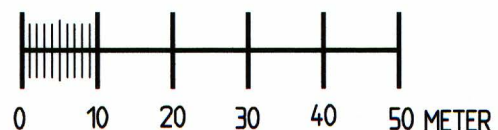

P2

A 708