
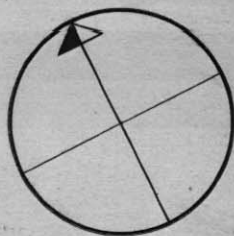


FÖRSLAG TILL ÄNDRING I STADSPLANEN FÖR KV. VALLMON I LIDKÖPINGS STAD

Upprättat i nov. 1938.

Bruch Hök Kronen

Tillhör slacksfullmäktiges beslut
den 5 jan. 1939. Ernst Rejnvi

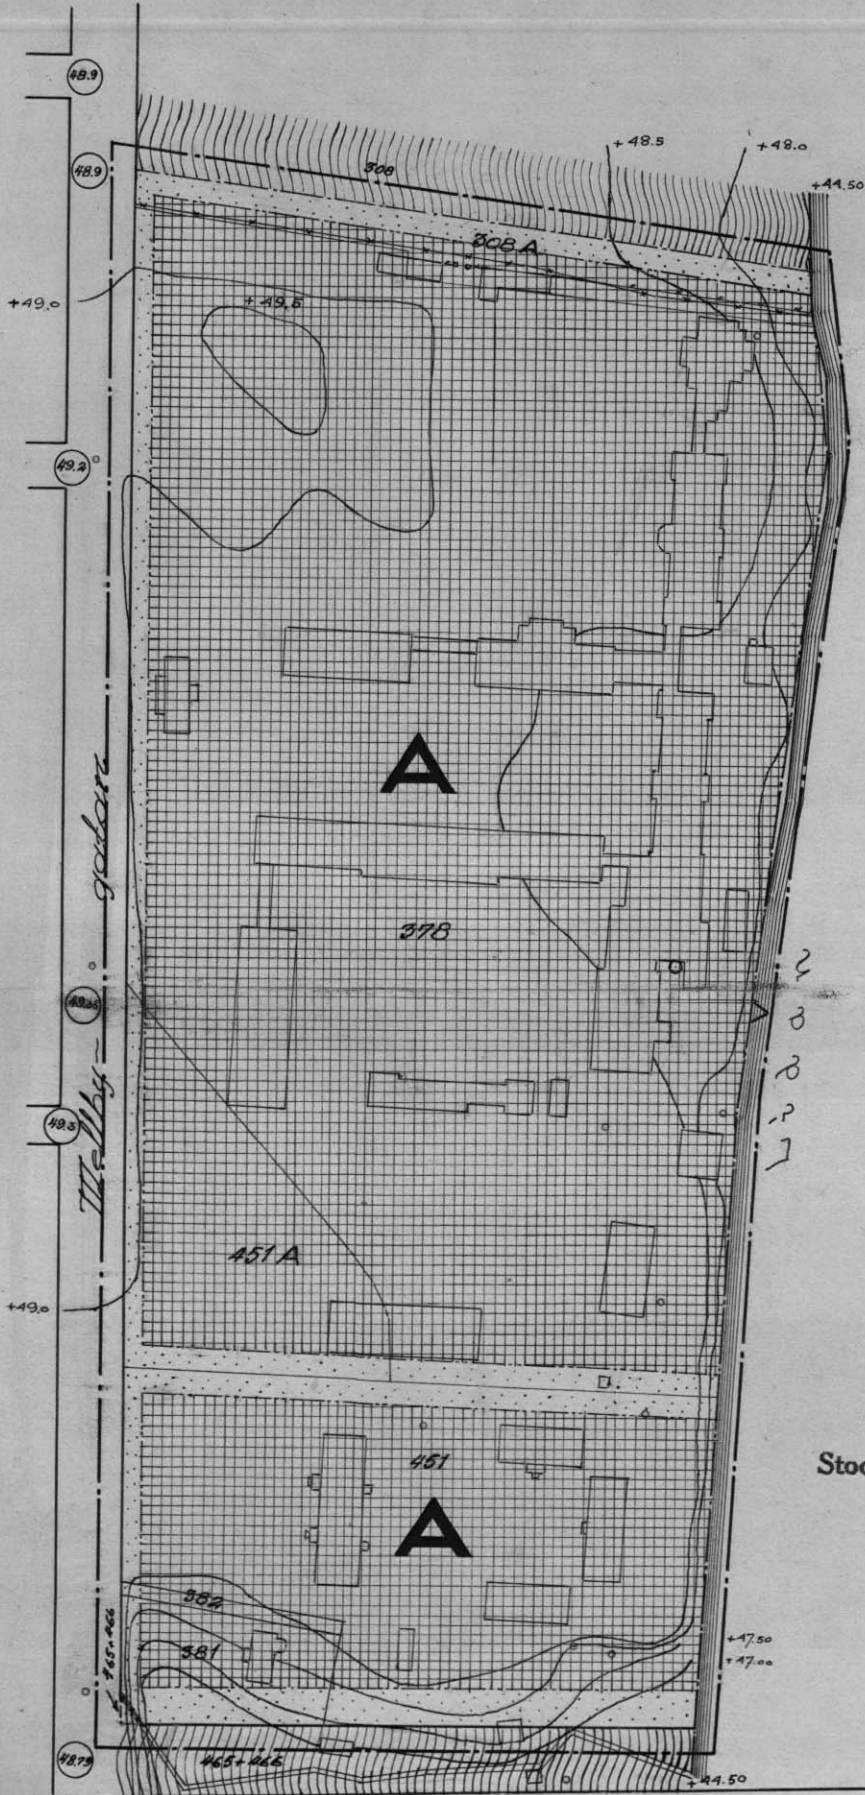

Tillhör Kungl. Maj:ts beslut
den 21 april 1939.
Stockholm i Kommunikationsdepartementet.

Ex officio:

Nils Luvén

BETECKNINGAR

- Längre belägen sex (6) meter utareför det om-
 råde, för vilket fastställelse sökes
 Stadsplanelinje som bibehålles
 Ägogräns
 Områdesgräns
 Bestämmelesgräns
 Gällande stadsplanelinje avsedd att utgå
 Vattenområde
 Bäck
 Nivåkurvor
 Fastställd gatulinje
 Polygonpunkt

- | | |
|---|--|
|  | Byggnader |
|  | Område som ej får bebyggas |
|  | Kvartersmark för allmänna och allmännyttiga ändamål. |
|  | Allmän plats - park och plantering. |

Skala 1:2000

A horizontal scale bar with markings at 0, 25, 50, 100, 150, and 200 meters. The word "meter" is written at the end of the scale.