


FÖRSLAG TILL ÄNDRING AV STADSPLANEN FÖR DEL AV KVARTERET MINERVA

I TROLLHÄTTANS STAD

UPPGJORT 1 NOVEMBER 1966 AV

Thorvald Struve

STADSARKITEKT

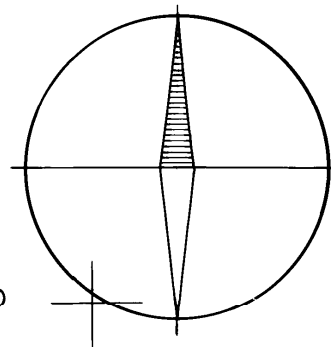

X = 62900

Y = 57600


BETECKNINGAR:

GRUNDKARTA

- Gällande områdes- och bestämmelsegräns
- - - fastighetsgräns
- Befintlig byggnad
- +00.00 Gällande gatuhöjd

STADSPLANEKARTA

- Gräns belägen tre (3) meter utanför det område, som beröres av förslaget
- Gällande områdes- och bestämmelsegräns
- - - Gällande områdes- och bestämmelsegräns avsedd att utgå
- Bestämmelsegräns
- Gränslinjer ej avsedda att fastställas
- Kata eller torg
- Område för bostads- och handelsändamål, sammanbyggda hus
- Mark som inte får bebyggas
- Överbyggd gård och annan terrassbyggnad
- +00.00 Gällande gatuhöjd
- III v Antal våningar jämte vindstredning
- △ Byggnadshöjd

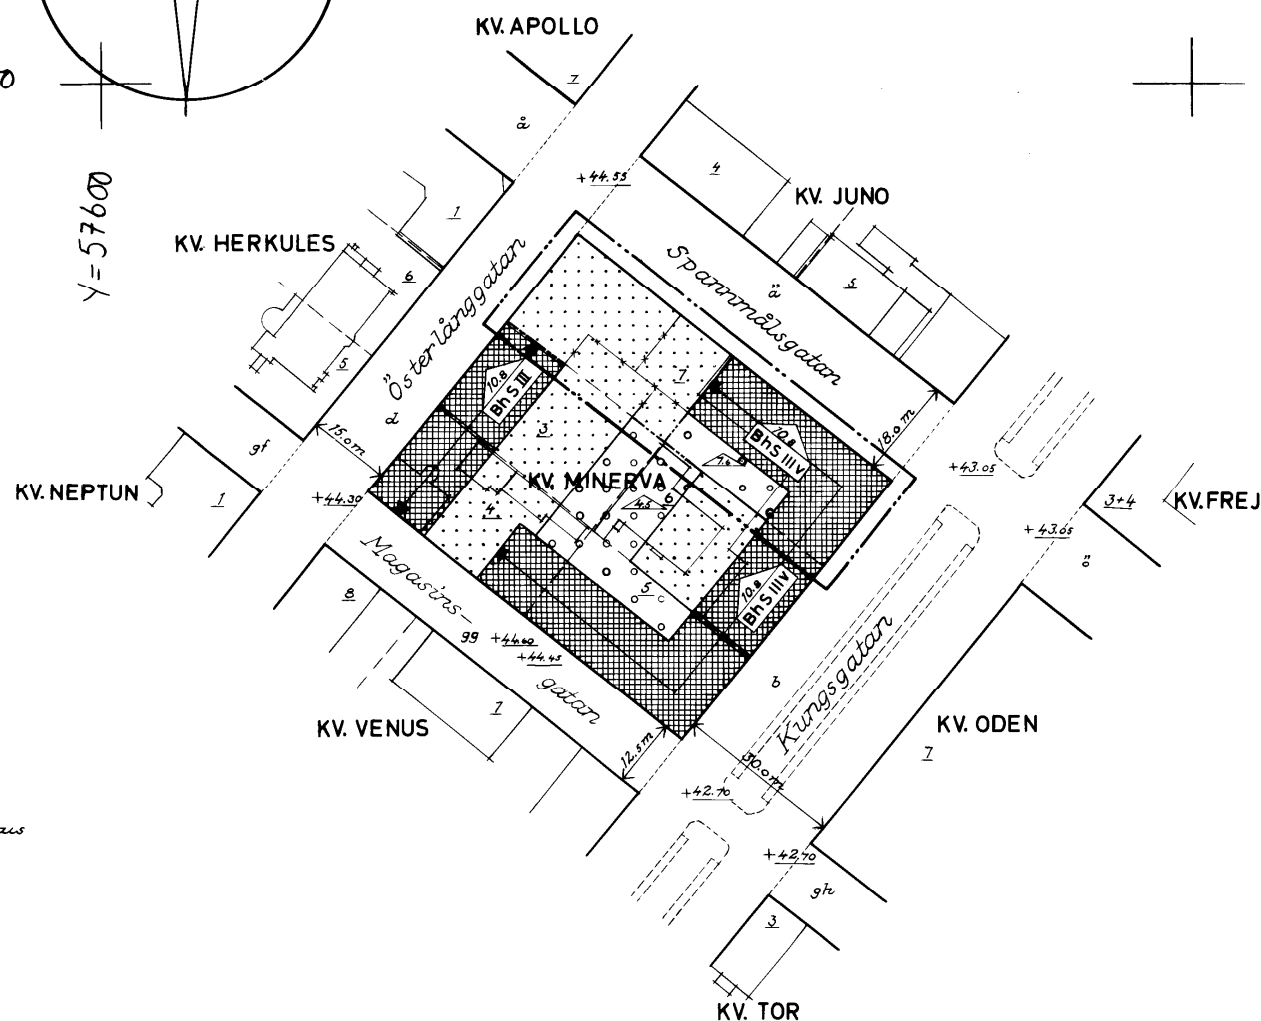

Tillhör stadstullmättnings protokoll
§ 100 av den 16 mars 1967 betyggar

Hilding Johansson

stadstullm. ordf.

Tillhör Länsstyrelsens i
Älvsborgs län beslut den
11 augusti 1967; betyggar
På tjänstens vägnar:
Bengt Gaping

SKALA 1:1000

