



PLANKARTA

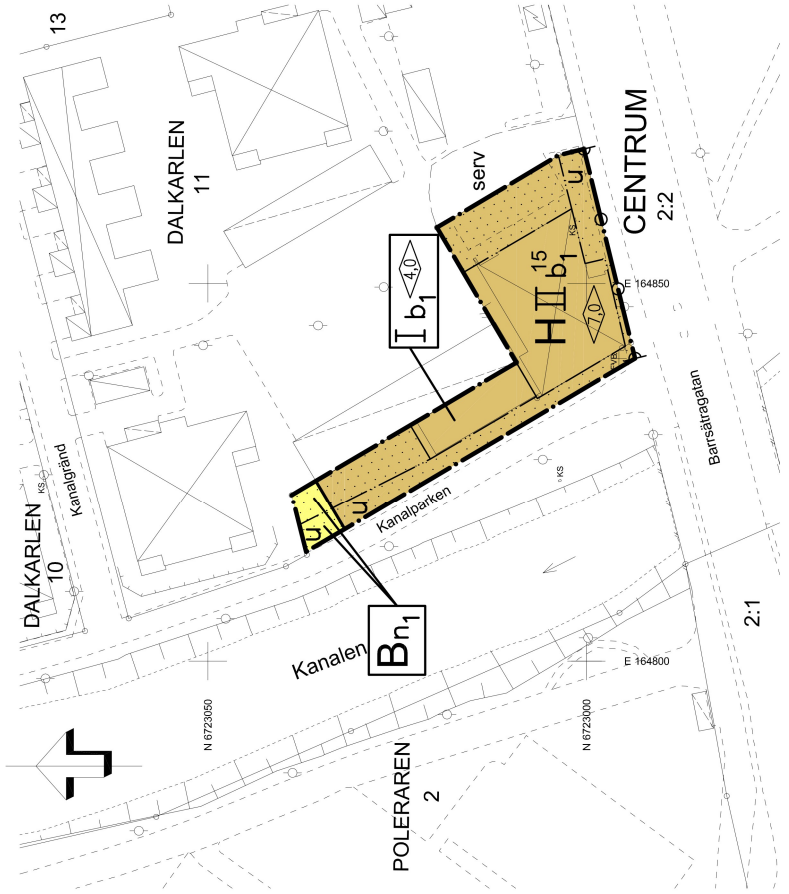

GRUNDKARTA

TECKENFÖRKLARING

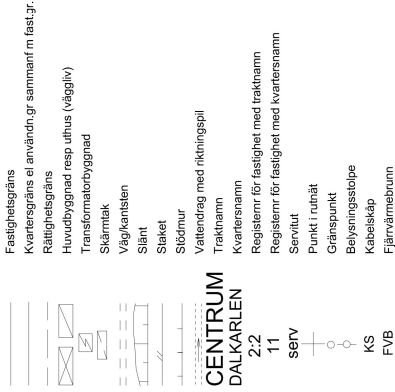

Dnr S 2013/289

Grundkartan upprättad av

STADSINGENJÖRSKONTORET

Fastighetsredovisningen aktuell 2014-03-17

Rättigheter redovisas fullständigt endast inom planområdet

Markdetaljer kontrollerade 2013-12-18

Referenssystem i plan: SWEREF 99 16 30

Mättnoggrannhet +/- 25mm

Skala 1:500


Yvonne Mickels

Stadsingenjör

PLANBESTÄMMELSER

Följande gäller inom områden med nedanstående beteckningar. Endast angiven användning och utformning är tillåten. Bestämmelser utan beteckning gäller inom hela planområdet.

GRÄNSER

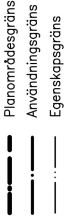

ANVÄNDNING AV MARK OCH VATTEN

Kvartermark

B Bostäder

H Handel

BEGRENSNINGAR AV MARKENS BEBYGGANDE

Byggnad får inte uppföras

u Marken skall vara tillgänglig för allmänna underjordiska ledningar

MARKENS ANORDNANDE

Körbar förbindelse får inte anordnas

PLACERING; UTFORMNING; UTFÖRANDE

Högsta rockhöjd i meter

Högsta antal våningar

Mark och vegetation

Marken skall hållas planterad

Byggnadsteknik

Endast källarlös hus

ADMINISTRATIVA BESTÄMMELSER

Genomförandetiden är 10 år från den dag planen vinner laga kraft

TILL PLANEN HÖR FÖLJANDE HANDLINGAR:

Plankarta med bestämmelser 2014-04-09

Plan- och genomförandebeskrivning, 2014-04-09

Granskningsutlåtande, 2014-09-01



Sandvikens Kommun

Upprättad 2014-04-09

Beslut om samråd

2013-10-21, §207

Beslut om granskning

2014-09-22, §157

BMN Antagande

2014-10-16

Genomförandebeskrivning

2014-10-16

Dokumentnummer

B2013425

Plannummer

2181K-P14/6

Helena Tallius Myrman

Stadsarkitekt

Henrik Skjold

Planeringsjör

50 m

0

5

10

15

20

25

Skala 1:500