


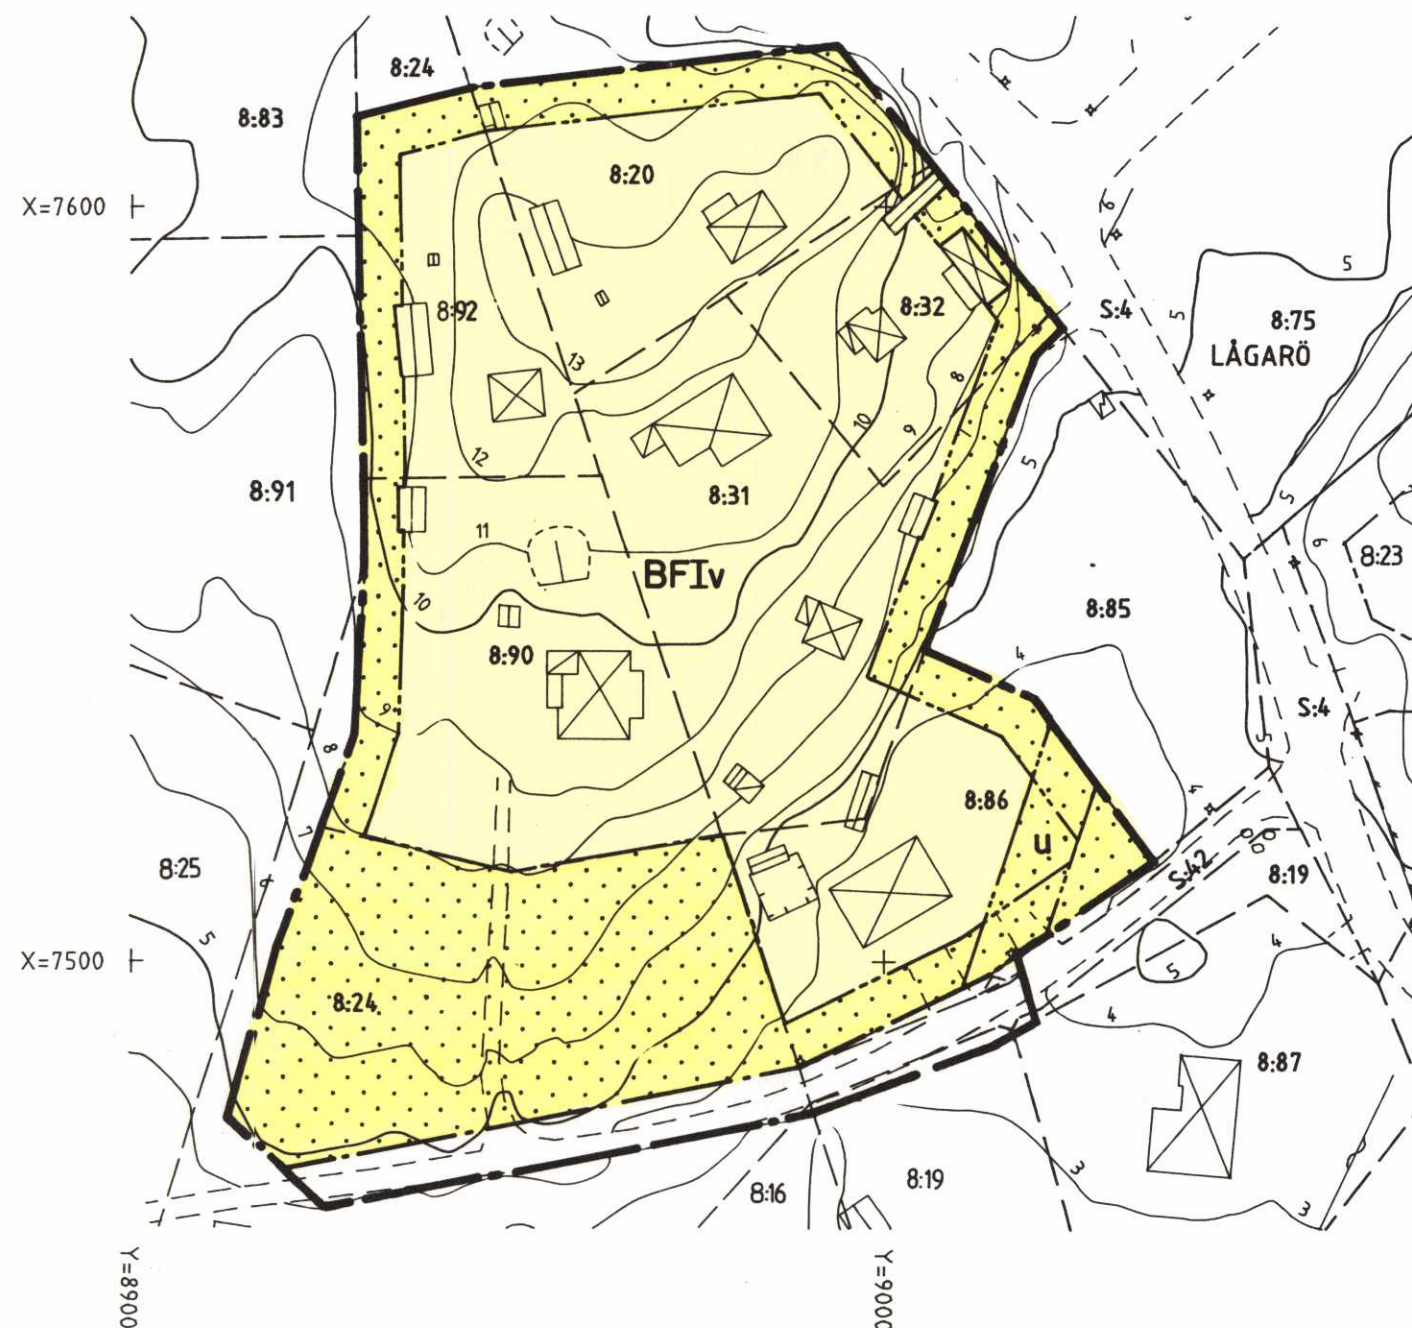

GRUNDKARTEBETECKNINGAR

- fastighetsgräns
- 8:24 fastighetsbeteckning
- ☒ befintliga hus
- befintlig väg, nivåkurvor

Grundkartan upprättad av stadsarkitektkontorets mätavdelning 1998.
Koordinatsystem i plan: Lokalt. I höjd: RH 00. Standardklass: 3.

BJÖRN ÖRTENGREN
BJÖRN ÖRTENGREN
mätningsschef

NORRTÄLJE KOMMUN

Tillägg till byggnadsplan för SÖDERSVIK omfattande bl.a delar av fastigheterna Lågarö 8:19, 8:22, Örn 1:1 fastställd av Länsstyrelsen 1968-07-04, **avseende fastigheterna LÅGARÖ 8:86, 8:90 och del av 8:24 m.fl i Rådmansö församling.**

Samrådsförslag 1999-01-11, rev.1999-05-17

Anders Erixon *Ingemar Stråe* *Gunilla Hellsgrén*
ANDERS ERIXON INGEMAR STRÅE GUNILLA HELLSGRÉN
stadsarkitekt planarkitekt plantekniker

PLANKARTA

Till plankartan hör:
- planbeskrivning
- genomförandebeskrivning

Detaljplanen

godkänd av BN 1999-06-17, § 130
antagen av BN 1999-06-17, § 130
laga kraft 1999-07-19

TILLÄGG TILL PLANBESTÄMMELSER

Detaljplan för SÖDERSVIK omfattande bl.a. delar av fastigheterna, Lågarö 8:19, 8:22, Örn 1:1 inom Rådmansö socken, Frötuna kommun av Stockholms län, fastställd av Länsstyrelsen 1968-07-04, gäller oförändrade.

PLANBESTÄMMELSER

Följande gäller inom områden med nedanstående beteckningar. Bestämmelser utan beteckning gäller för hela planområdet. Endast angiven användning är tillåten.

GRÄNSBETECKNINGAR

- Gräns för planområdet
- Användningsgräns
- Egenskapsgräns

BEGRÄNSNINGAR AV MARKENS BEBYGGANDE

u Marken skall vara tillgänglig för allmänna underjordiska ledningar

MARKANVÄNDNING

Tidigare planbestämmelser från 1968-07-04 gäller oförändrade.

ADMINISTRATIVA BESTÄMMELSER

Genomförandetiden är femton år från den dag planen vinner laga kraft.

ÖVRIGT

OBS! att planområdet ligger inom fastställt skyddsområde för vattentäkt med särskilda föreskrifter.

SKALA 1:1000

