



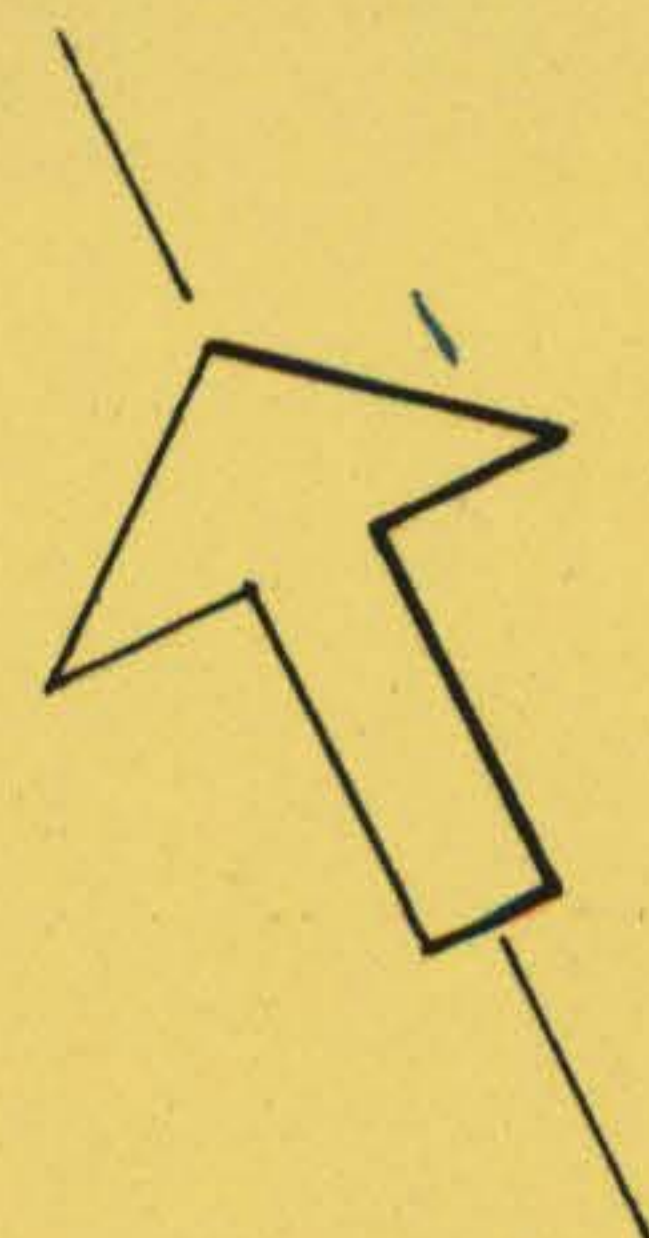

Grundkarta upprättad
i februari 1962 av

Allan Svangvist
Allan Svangvist
Stadsingenjör

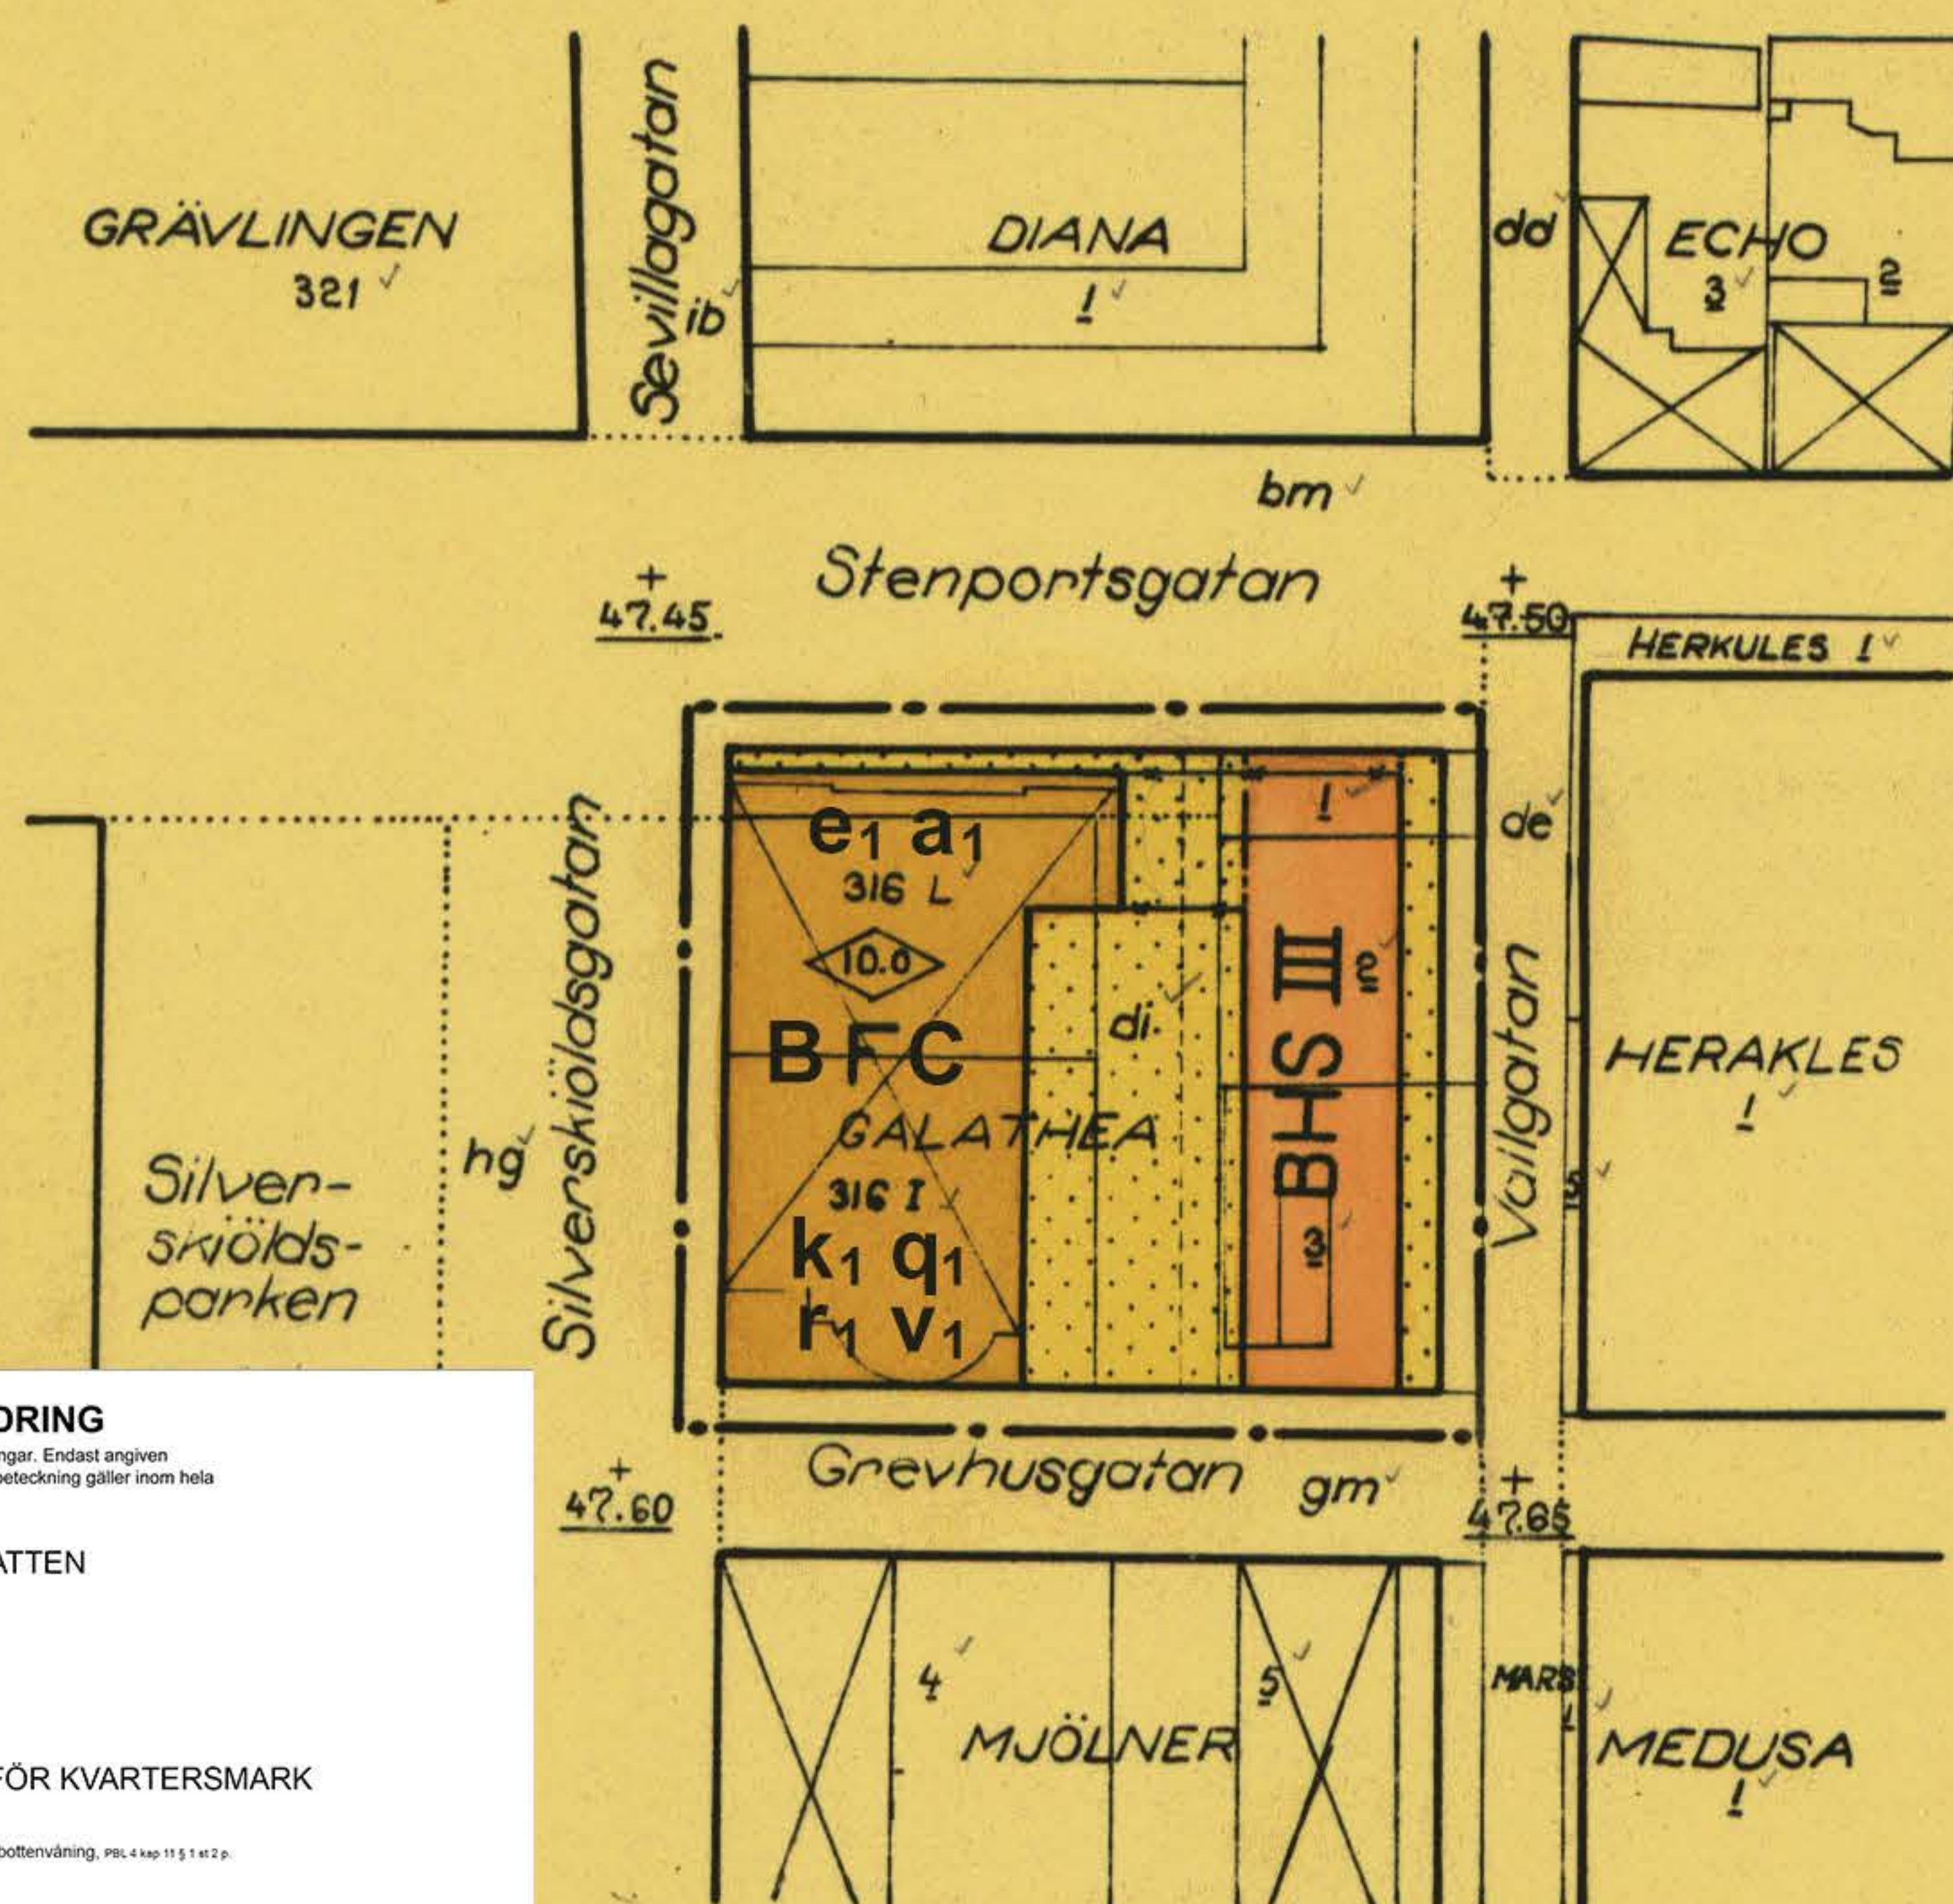

PLANBESTÄMMELSER ÄNDRING

Följande gäller inom områden med nedanstående beteckningar. Endast angiven användning och utformning är tillåten. Bestämmelser utan beteckning gäller inom hela planområdet.

ANVÄNDNING AV MARK OCH VATTEN

Kvartersmark

- B** Bostäder, PBL 4 kap. 5 § 1 m 3 p.
C Centrum, PBL 4 kap. 5 § 1 m 3 p.

EGENSKAPSBESTÄMMELSER FÖR KVARTERSMARK

Användning

e₁ Byggnad får inte användas för bostäder i bottenvåning, PBL 4 kap. 11 § 1 m 2 p.

Lägenhetsfördelning

V₁ Lägenheternas storlek får inte överstiga 30 kv. m., PBL 4 kap. 11 § 1 m 3 p.

Kulturvården

q₁ Befintlig sockel, balkongräcke och portomfattningar ska bevaras, PBL 4 kap. 15 § 1 m 3 p.

Rivningsförbud

r₁ Byggnad får inte rivas, PBL 4 kap. 15 § 1 m 4 p.

Versamhet

k₁ Byggnadsverkets karaktärdrag vad gäller fasadutformning och fönstersättning ska bibehållas, PBL 4 kap. 15 § 1 m 2 p.

ADMINISTRATIVA BESTÄMMELSER

Fastighetsindelning

Gällande tomtindelning (1681K-40/1962) upphör att gälla.

Genomförandetid

Genomförandetiden är 5 år, 4 kap. 21 §.

Ändrad lovplikt

a₁ Byggnad krävs även för exteriöra förändringar vid underhåll, exempelvis ändrad fasadskikt, utbyte av fönster, ändring av takmaterial m.m., PBL 4 kap. 15 § 1 m 1 p.



SAMHÄLLSBYGGNAD/PLAN-TRAFIK

Ändring av detaljplan för
kv. Galathea
Lidköpings kommun

Upprättad mars 2019

143

Judit Ervick
Planarkitekt

Detaljplan består av:
Plankarta
Planbeskrivning

Planavgift ska tas ut:

☐ JA ☒ NEJ

BESLUT
Antagande SBN 2019-03-05 § 51
Laga kraft 2019-04-03

Förslag till ändring av stadsplanen för kv. GALATHEA i Lidköpings stad

Upprättat i februari 1962

Anders Edblad

Anders Edblad
Stadsarkitekt

Genom laga kraftvunnet beslut
den 4 juli 1962 fastställde
länsstyrelsen i Skaraborgs
län å denna karta åskådlig-
gjord ändring av stadsplan;
betygar

På tjänstens vägnar:

Nils Karlberg
Nils Karlberg

GRUNDKARTA

- Fastighetsgräns
— Huvudbyggnad resp uthus
! 316 L di Fastighetsbeteckningar

STADSPLANEKARTA

Gränsbeteckningar

- Stadsplanegräns belägen 3 m utanför det område,
inom vilket fastställelse sökes
— Gällande områdes- och bestämmelsegräns
— Gällande bestämmelsegräns avsedd att utgå
— Bestämmelsegräns
— Gränslinjer ej avsedda att fastställas

Områdesbeteckningar

ALLMÄN PLATS

- Gata

BYGGNADSKVARTER

- F** Område för föreningslokaler
BS Område för bostads- och handelsändamål; sammanbyggda hus

Övriga beteckningar


- Mark som icke får bebyggas
+47.50 Gällande gatuhöjd
III Antal våningar
— Byggnadshöjd

Tillhör byggnadsnämndens beslut
den 11 april 1962 § 128

På byggnadsnämndens vägnar:

Anne Söderström
Anne Söderström

Skala 1:1000

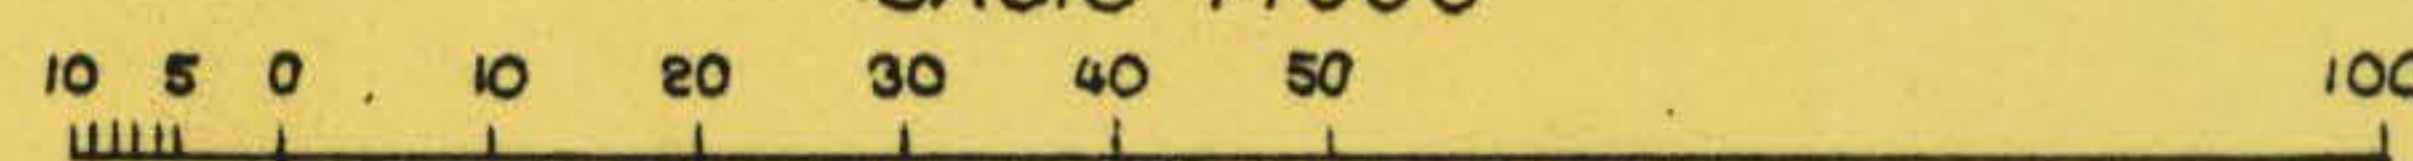

143