

Uppgifter om grundkartan

Utdrag ur Örnsköldsviks kommuns primärkarta

Fastighetsredovisning aktuell april 2003

Koordinatsystem: RT 90, 0 gon

Höjdsystem: Örnsköldsviks lokala

Måtklass: II

Upprättad 25 april 2003 av plan- och miljökontoret

Grundkartans beteckningar

---	Traktgräns
- - -	Fastighetsgräns
ÖSTERÅS 1:154	Traktnamn
⊠	Fastighetsbeteckning
⊞	Byggnader
⊞	Uthus, förråd
---	Väg
+	Rutnätspunkt



Planbestämmelser

Följande gäller inom områden med nedanstående beteckningar. Endast angiven användning och utformning är tillåten. Bestämmelser utan beteckning gäller inom hela planområdet.

Gränser

---	Gräns för planområde (tre meter utanför)
- - -	Användningsgräns
---	Egenskapsgräns

Användning av mark

Kvartersmark

HKJ	Handel, kontor och icke störande småindustri
-----	--

Utnyttjandegrad

e, 00	Största byggnadsarea i procent av fastighetsarea
-------	--

Begränsningar av markens bebyggande

⋯	Marken får inte bebyggas
---	--------------------------

Utformning

II III	Högsta antal våningar
--------	-----------------------

Administrativa bestämmelser

Genomförandetid

- Genomförandetiden är fem år från den dag planen vunnit laga kraft.


PLANKARTA DETALJPLAN FÖR ÖSTERÅS 1:154

ÖRNSKÖLDSEVIKS KOMMUN
VÄSTERNORRLANDS LÄN

UPPRÄTTAD 19 JUNI 2003
PLAN- OCH MILJÖKONTORET, ÖRNSKÖLDSEVIK

Kerstin Rungstad
KERSTIN RUNGSTAD
ARKITEKT

SKALA 1:1000

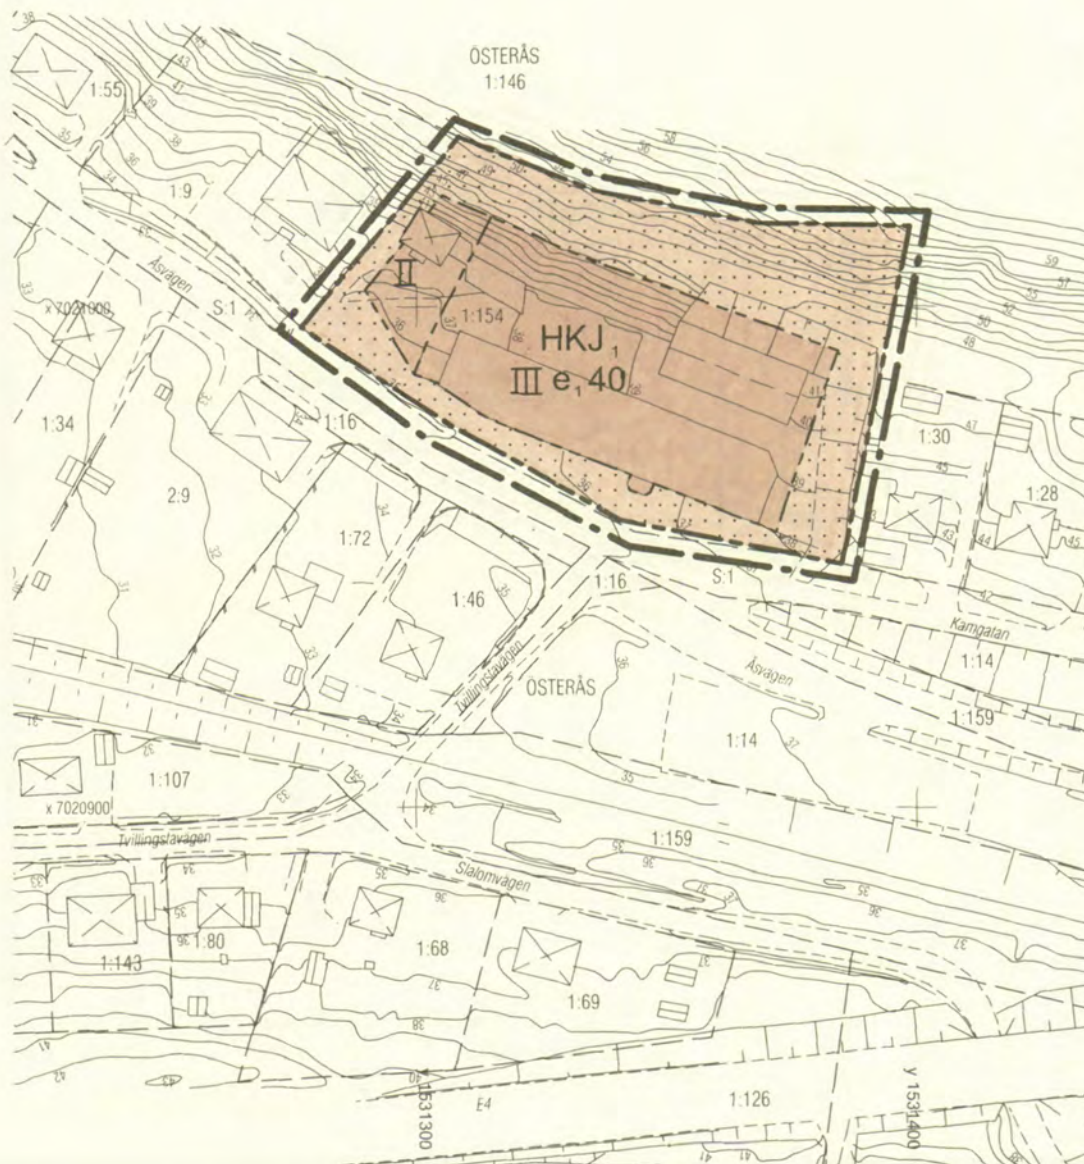

Antagen: Kerstin Rungstad, 19 juni 2003,
del nr 936
Laga kraft: 10 juli 2003