


St 270
L24f. 1683K

ORIGINAL

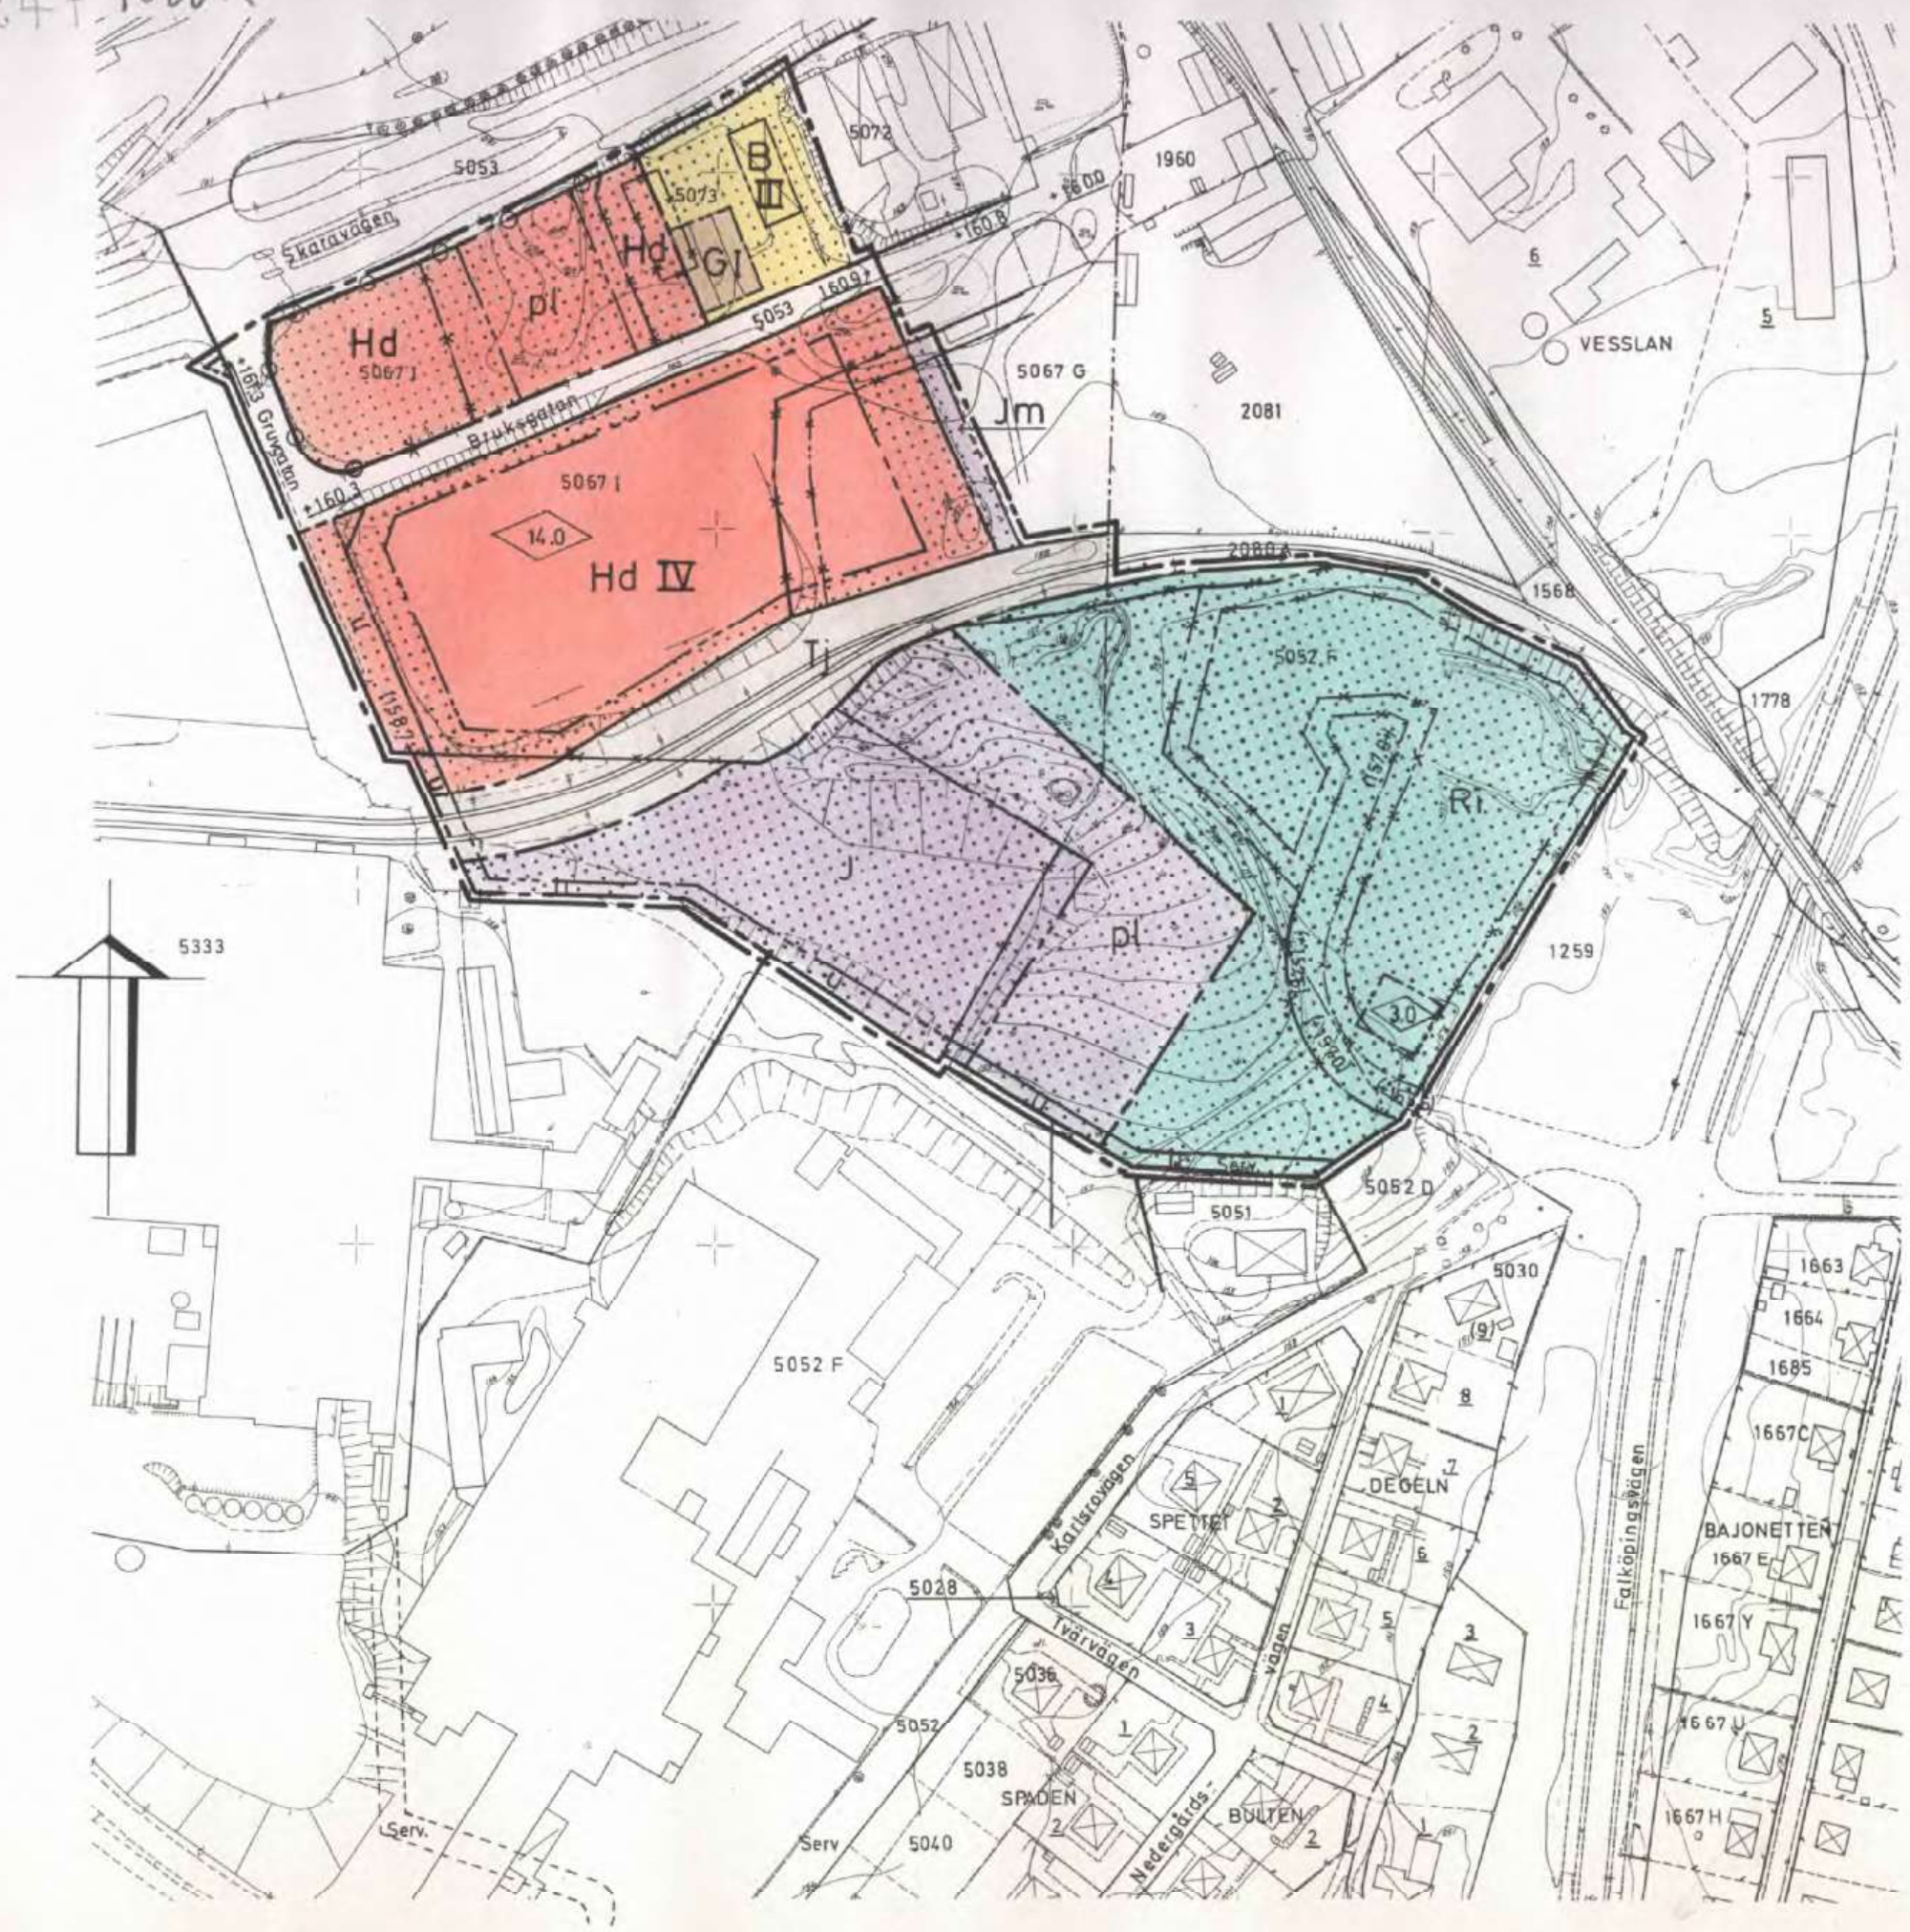

del av KARLSRÖ industriområde

Skövde tätort, Skövde kommun
Skaraborgs län

Förslag till ändring och utvidgning av stadsplanen

Upprättat 1979-04-02 Rev. 1980-01-07

Bo Eksteen

Stadsarkitekt Bo Eksteen

Beteckningar

GRUNDKARTA	
	kvartersgräns
	fastighetsgräns
	registerområdesgräns
	väg
	järnvägsspår
	slätt
	byggnader
	nivåkurvor
	fastighetsbeteckning, elstolpe
	rutnätspunkt

STADSPLANEKARTA

A. GRÄNSBETECKNINGAR

	stadsplanegräns belägen 3 m utanför fastställelseområdet
	gällande områdesgräns avsedd att behållas
	gällande områdesgräns avsedd att utgå
	områdesgräns
	gällande bestämmelsegräns avsedd att behållas
	gällande bestämmelsegräns avsedd att utgå
	bestämmelsegräns
	illustrationslinje

B. OMRÅDESBETECKNINGAR


	Allmän plats
	gata
Byggnads kvarter	
	B bostäder
	G garage
	Hd kontor
	Jm småindustri resp industri

Specialområden

	R järnväg
	idrottsområde

C. ÖVRIGA BETECKNINGAR

	pl mark som inte får bebyggas
	IV skyddsbelte
	U antal våningar
	ledningsområde
	byggnads höjd
	(+ 0.0) gällande gatuhöjd avsedd att utgå
	+ 0.0 gällande gatuhöjd
	utfartsförbud, tvärstreck med pil markerar förbudets slut

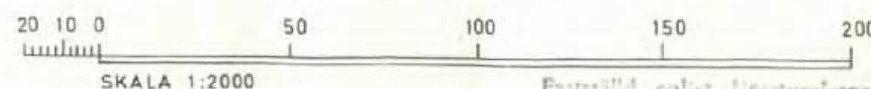

del av
KARLSRÖ industriområde
Skövde tätort Skövde kommun
Skaraborgs län

Förslag till ändring och utvidgning av stadsplanen

Grundkarta upprättad 1979-11-28
Skövde stadsingenjörskontor

Arne Gunnarsson
Stadsingenjör

Höjdsystem: RH 00
Koordinatsystem: Skövde
Måtklass: II
Byggnadernas begränsnings-
linjer: husliv

Tillhör byggnadsnämndens i Skövde

beslut den 31/3...19.80. 5.98.

betygar

På tjänstens vägnar:
Bo Eksteen
Byggnadsnämndens sekreterare

Tillhör kommunfullmäktiges i Skövde
beslut den 31/3...19.80. 5.43.

betygar

På tjänstens vägnar:
Bo Eksteen
Kommunfullmäktiges sekreterare

Tillhör Skaraborgs län
beslut den 5.8...1980. 5.98.

På tjänstens vägnar:
Birgitta Pettersson
Birgitta Pettersson

Fastställt enligt tjänstens bekräftelse

vårna resolution den 5.8

19.80; betygar

Mariestad den 8.9.1980

Birgitta Pettersson
Birgitta Pettersson