




NORRTÄLJE KOMMUN

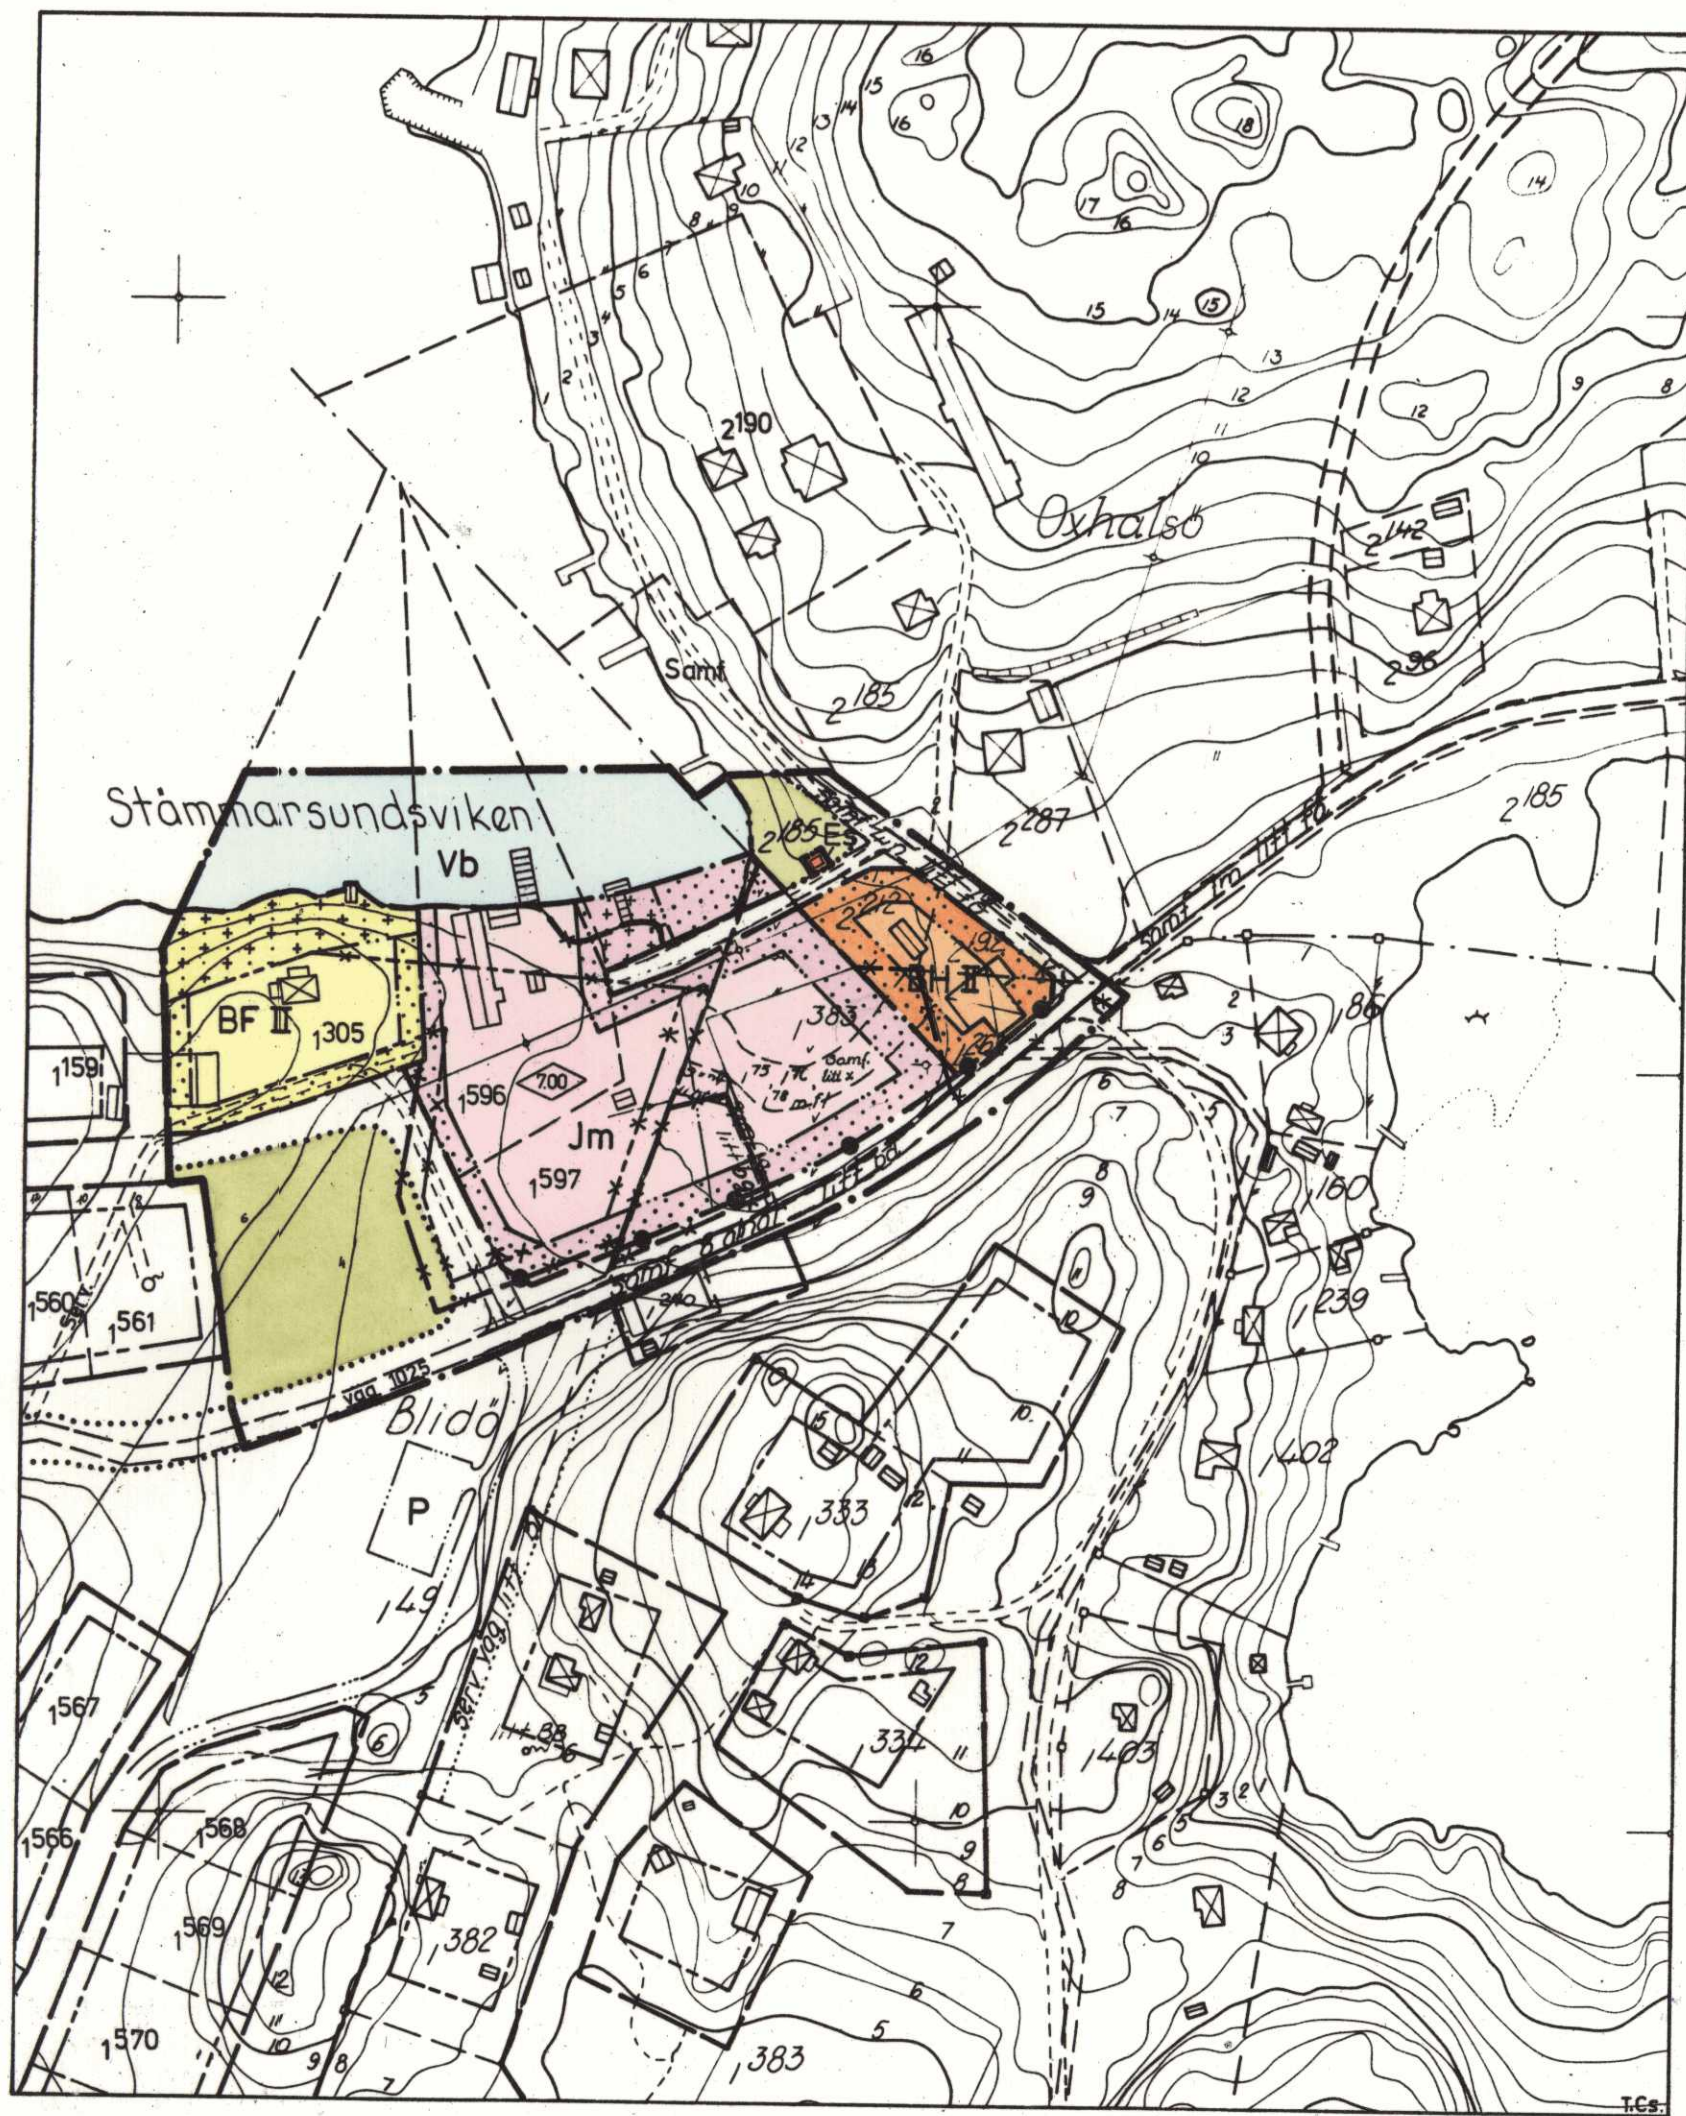

Förslag till ändring och utvidgning
av byggnadsplanen för ett område
vid **STÄMMARSUNDSVIKEN**

(del av BLIDÖ 1:383 m.fl.) i Blidö socken.

Upprättat å stadsarkitektkontoret i Norrtälje i april 1975.

BJÖRN CEDERSTRÖM
stadsarkitekt

SVEN-OLOV GRANHOLM
planarkitekt

Bengt Strandberg
Sekreterare

År 1975 den 11 sept, § 695
blev detta förslag antaget av
Byggnadsnämnden i Norrtälje,
betygar å tjänstens vägnar:

År 1976 den 5 febr, § 94
blev detta förslag antaget av
Byggnadsnämnden i Norrtälje,
betygar å tjänstens vägnar:

Bengt Strandberg
Sekreterare

- byggnadsplanegräns
- gällande områdesgräns avsedd att bibehållas
- gällande bestämmelsegräns avsedd att bibehållas
- gällande områdesgräns avsedd att utgå
- gällande bestämmelsegräns avsedd att utgå
- kvarters- eller annan områdesgräns
- bestämmelsegräns
- gränslinjer ej avsedd att fastställas
- förbud mot utfart med stängselskyldighet

- väg
- park eller plantering
- BF område för bostadsändamål, fristående hus
- BH område för bostads- och handelsändamål
- Jm Es område för småindustriändamål, resp. transformatorstation
- Vb vattenområde som får överbyggas
- mark som icke får bebyggas
- mark där uthus o. dyl. undantagvis får uppföras
- antal våningar
- byggnadshöjd


- fastighetsgräns
- fastighetsbeteckningar
- vägar
- befintliga hus
- staket
- nivåkurvor

Grundkartan upprättad dels av K. Konsult 1966, dels av Im. L. Hamnqvist 1961,
samt kompl. 1975 av fastighetskontoret, mättningssektionen.

Nils Berggren
mättningsingenjör

SKALA 1:2000

20 0 100 200 m

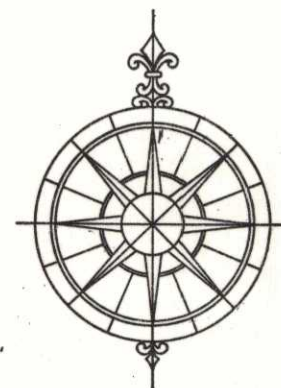

24-57